


DETAJL IZVEDBE GRBINE
NA PRIKLJUČKIH OBČINSKIH CEST
karakteristični prerez

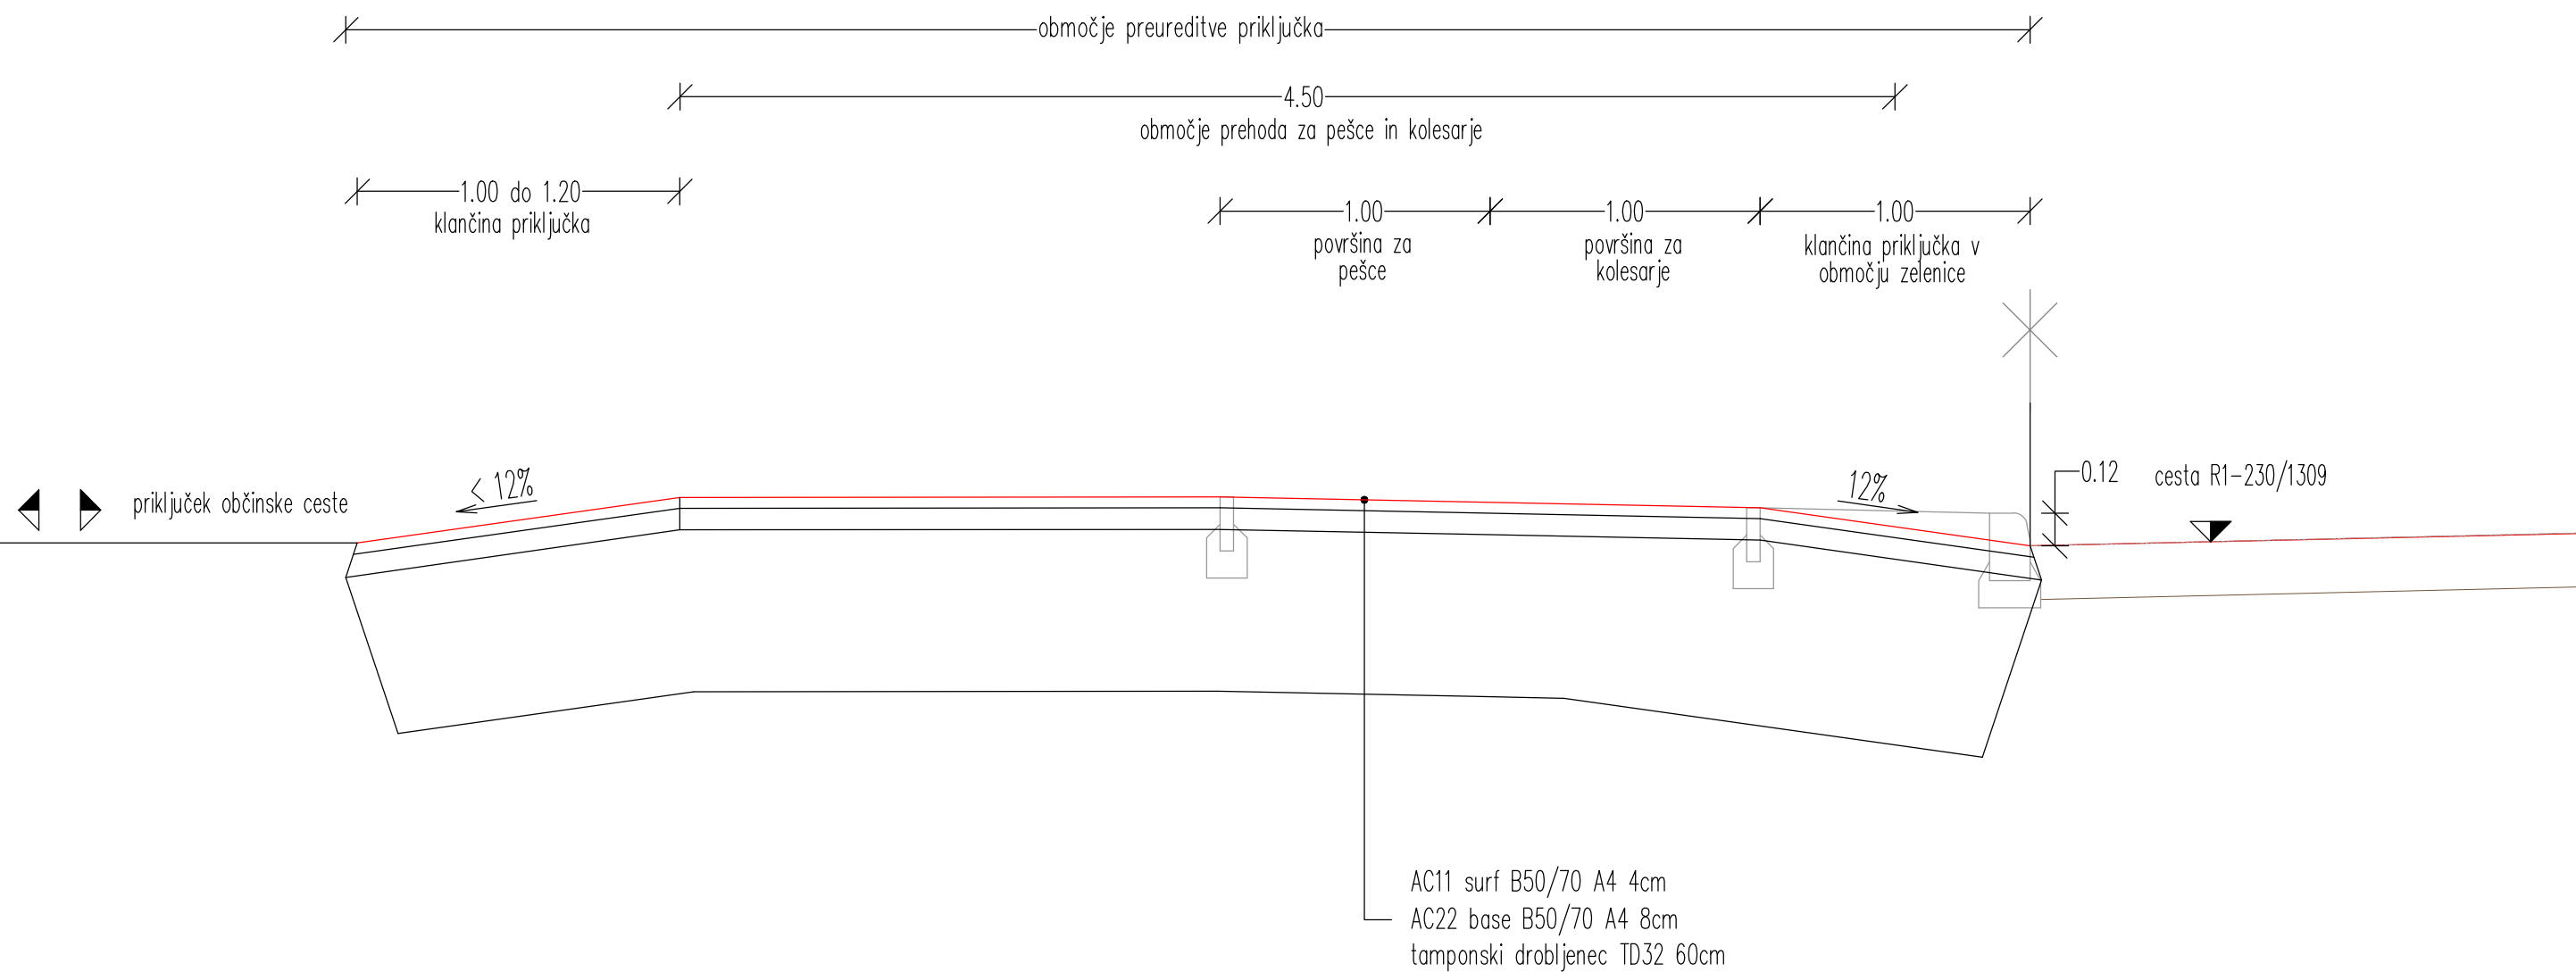

Investitor: Občina Ljutomer Vrazova ulica 1, 9240 Ljutomer Naročnik:			Objekt in lokacija: Ureditev manjkajočih kolesarskih povezav v Ljutomeru		
Izvajalec: BNG gradbeni inženiring, Bojan Safran, s.p. Kapelski Vrh 14, 9252 Radenci Tel.: (02) 565-1285; GSM: 051-325-074 Faks: (02) 565-1182 E-mail: bojan.safran@siol.net			Vsebina načrta/prikaza: Dvignjeno cestišče - grbina na priključkih občinskih cest		
Merilo: 1:25			Vrsta načrta/prikaza: 3 - Načrt gradbenih konstrukcij		
Kraj: Kapelski Vrh Datum: april 2017			Vrsta projektna dokumentacije: Izvedbeni načrt		
Številka projekta: BNG-126/17		Številka načrta: BNG-126/17-C		Številka risbe: 3.5.3.3	
Ime in priimek: Odgovorni vodja projekta: Bojan Safran, dipl.inž.grad.			id. številka: G-1958		Podpis:
Odgovorni projektant: Bojan Safran, dipl.inž.grad			G-1958		
Sodelavec projektant:					