investitor:	OBČINA LJUTOMER Vrazova ulica 1 9240 Ljutomer
izdelal:	FEKALNA KANALIZACIJA BABINCI
naročnik:	MONTAŽNO FEKALNO PREČRPALIŠČE Č1 "MAXI SUB 16"
vsebina načrta/prikaza:	03 - načrt gradbenih konstrukcij -
načrt:	načrt kanalizacije
vrsta projekta:	PZI
dokumentacija:	

projektant:
INŽENIRING
Ruđi Sever s.p.
Stročja vas 3E
9240 Ljutomer
tel.: +386 (0) 2 5648-810
fax.: +386 (0) 2 5648-811
e.mail: rudi.sever@siol.net
IZS 2538

	ime in priimek	št. štampiljke	podpis
odgovorni vodja projekta:	Rudi SEVER. dipl.ing.grad.	G-2067	
odgovorni projektant:	Rudi SEVER. dipl.ing.grad.	G-2067	
sodelavec:	Rudi SEVER. dipl.ing.grad.	G-2067	
čistopis:			
merilo:	1:25		
kraj/datum:	Ljutomer; december 2014		
načrtoval:	PR-11/2013	datum: NG-11/13	datum: 03.01.01

FEKALNA KANALIZACIJA BABINCI
MONTAŽNO FEKALNO PREČRPALIŠČE Č1 "MAXI SUB 16"
M 1:25

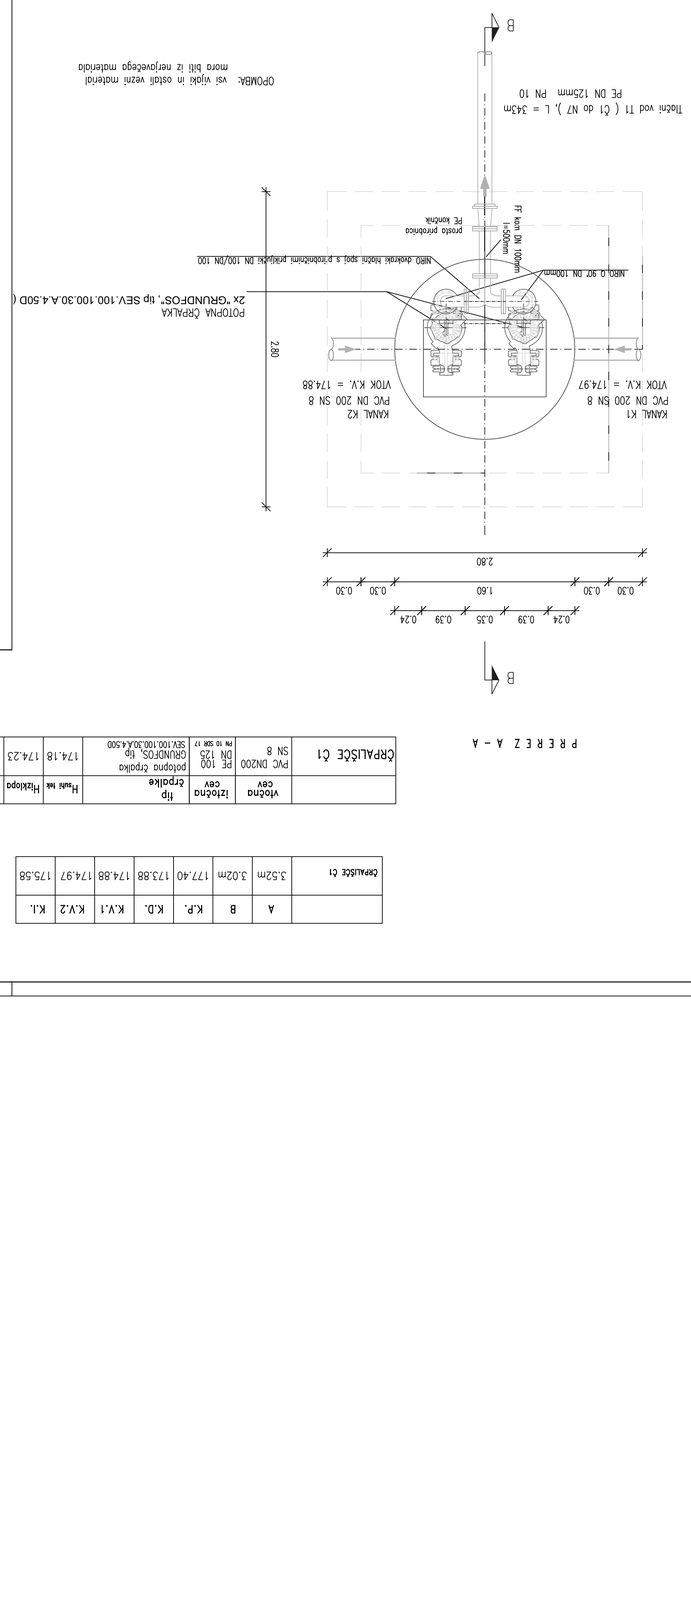

0.10 0.30 1.70 1.32 0.50
3.02
3.52
0.30 0.30 1.60 0.30 0.30
1.60
0.65 0.20 0.38
0.10 0.30 1.09 1.93 0.50
2.02
1.00
0.65
0.20
0.22
0.10
0.30
0.30
0.05
0.30
0.30
0.30