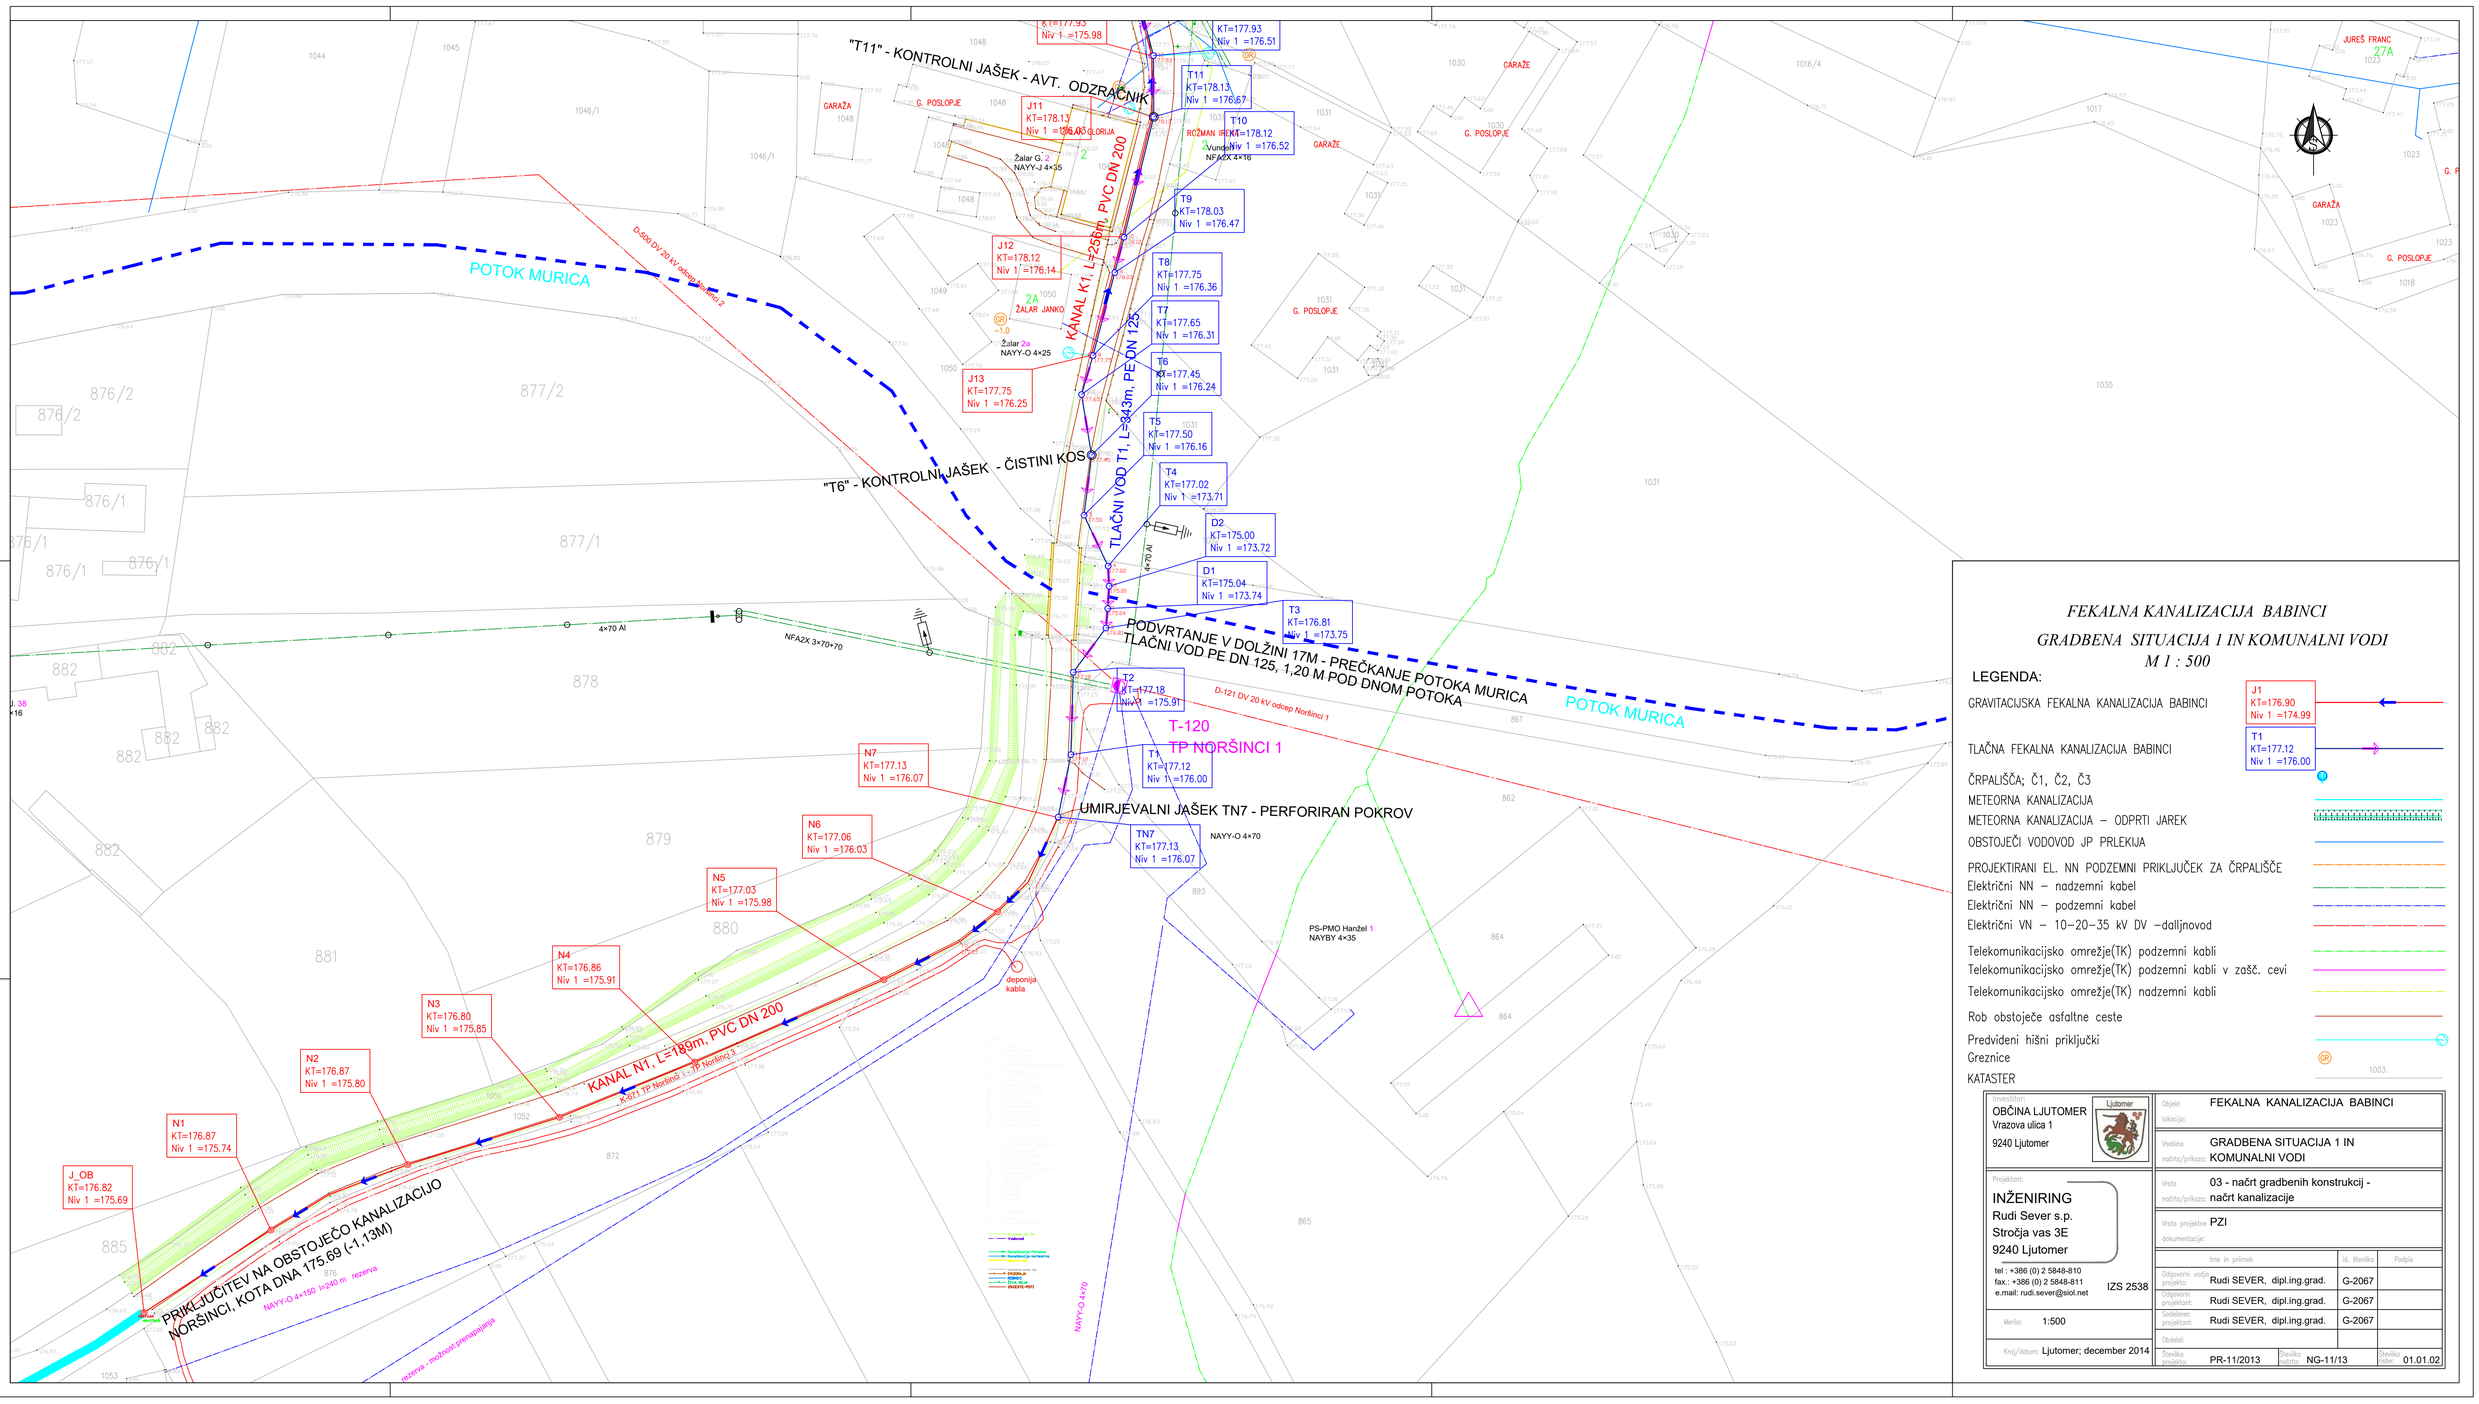

FEKALNA KANALIZACIJA BABINCI

GRADBENA SITUACIJA 1 IN KOMUNALNI VODI

M 1 : 500

LEGENDA:

- GRAVITACIJSKA FEKALNA KANALIZACIJA BABINCI — J1 KT=176.90 Niv 1 =174.99
- TLAČNA FEKALNA KANALIZACIJA BABINCI — T1 KT=177.12 Niv 1 =176.00
- ČRPALIŠČA; Č1, Č2, Č3
- METEORNA KANALIZACIJA
- METEORNA KANALIZACIJA – ODPRTI JAREK
- OBSTOJEČI VODOVOD JP PRLEKIJA
- PROJEKTIRANI EL. NN PODZEMNI PRIKLJUČEK ZA ČRPALIŠČE
- Električni NN – nadzemni kabel
- Električni NN – podzemni kabel
- Električni VN – 10–20–35 kV DV –daljinovod
- Telekomunikacijsko omrežje(TK) podzemni kabli
- Telekomunikacijsko omrežje(TK) podzemni kabli v zašč. cevi
- Telekomunikacijsko omrežje(TK) nadzemni kabli
- Rob obstoječe asfaltne ceste
- Predvideni hišni priključki
- Greznice — GR 1003
- KATASTER

Investitor: OBČINA LJUTOMER, Vrazova ulica 1, 9240 Ljutomer	Objekt lokacija: FEKALNA KANALIZACIJA BABINCI
Projektant: INŽENIRING, Rudi Sever s.p., Stročja vas 3E, 9240 Ljutomer, tel : +386 (0) 2 5848-810, fax.: +386 (0) 2 5848-811, e.mail: rudi.sever@siol.net, IZS 2538	Vsebina načrta/prikaza: GRADBENA SITUACIJA 1 IN KOMUNALNI VODI
	Vrsta načrta/prikaza: 03 - načrt gradbenih konstrukcij - načrt kanalizacije
	Vrsta projektne dokumentacije: PZI
Merilo: 1:500	Odgovorni vodja projekta: Rudi SEVER, dipl.ing.grad. G-2067
Kraj/datum: Ljutomer; december 2014	Odgovorni projektant: Rudi SEVER, dipl.ing.grad. G-2067
	Sodelavec: Rudi SEVER, dipl.ing.grad. G-2067
	Številka projekta: PR-11/2013 Številka načrta: NG-11/13 Datoteka: 01.01.02