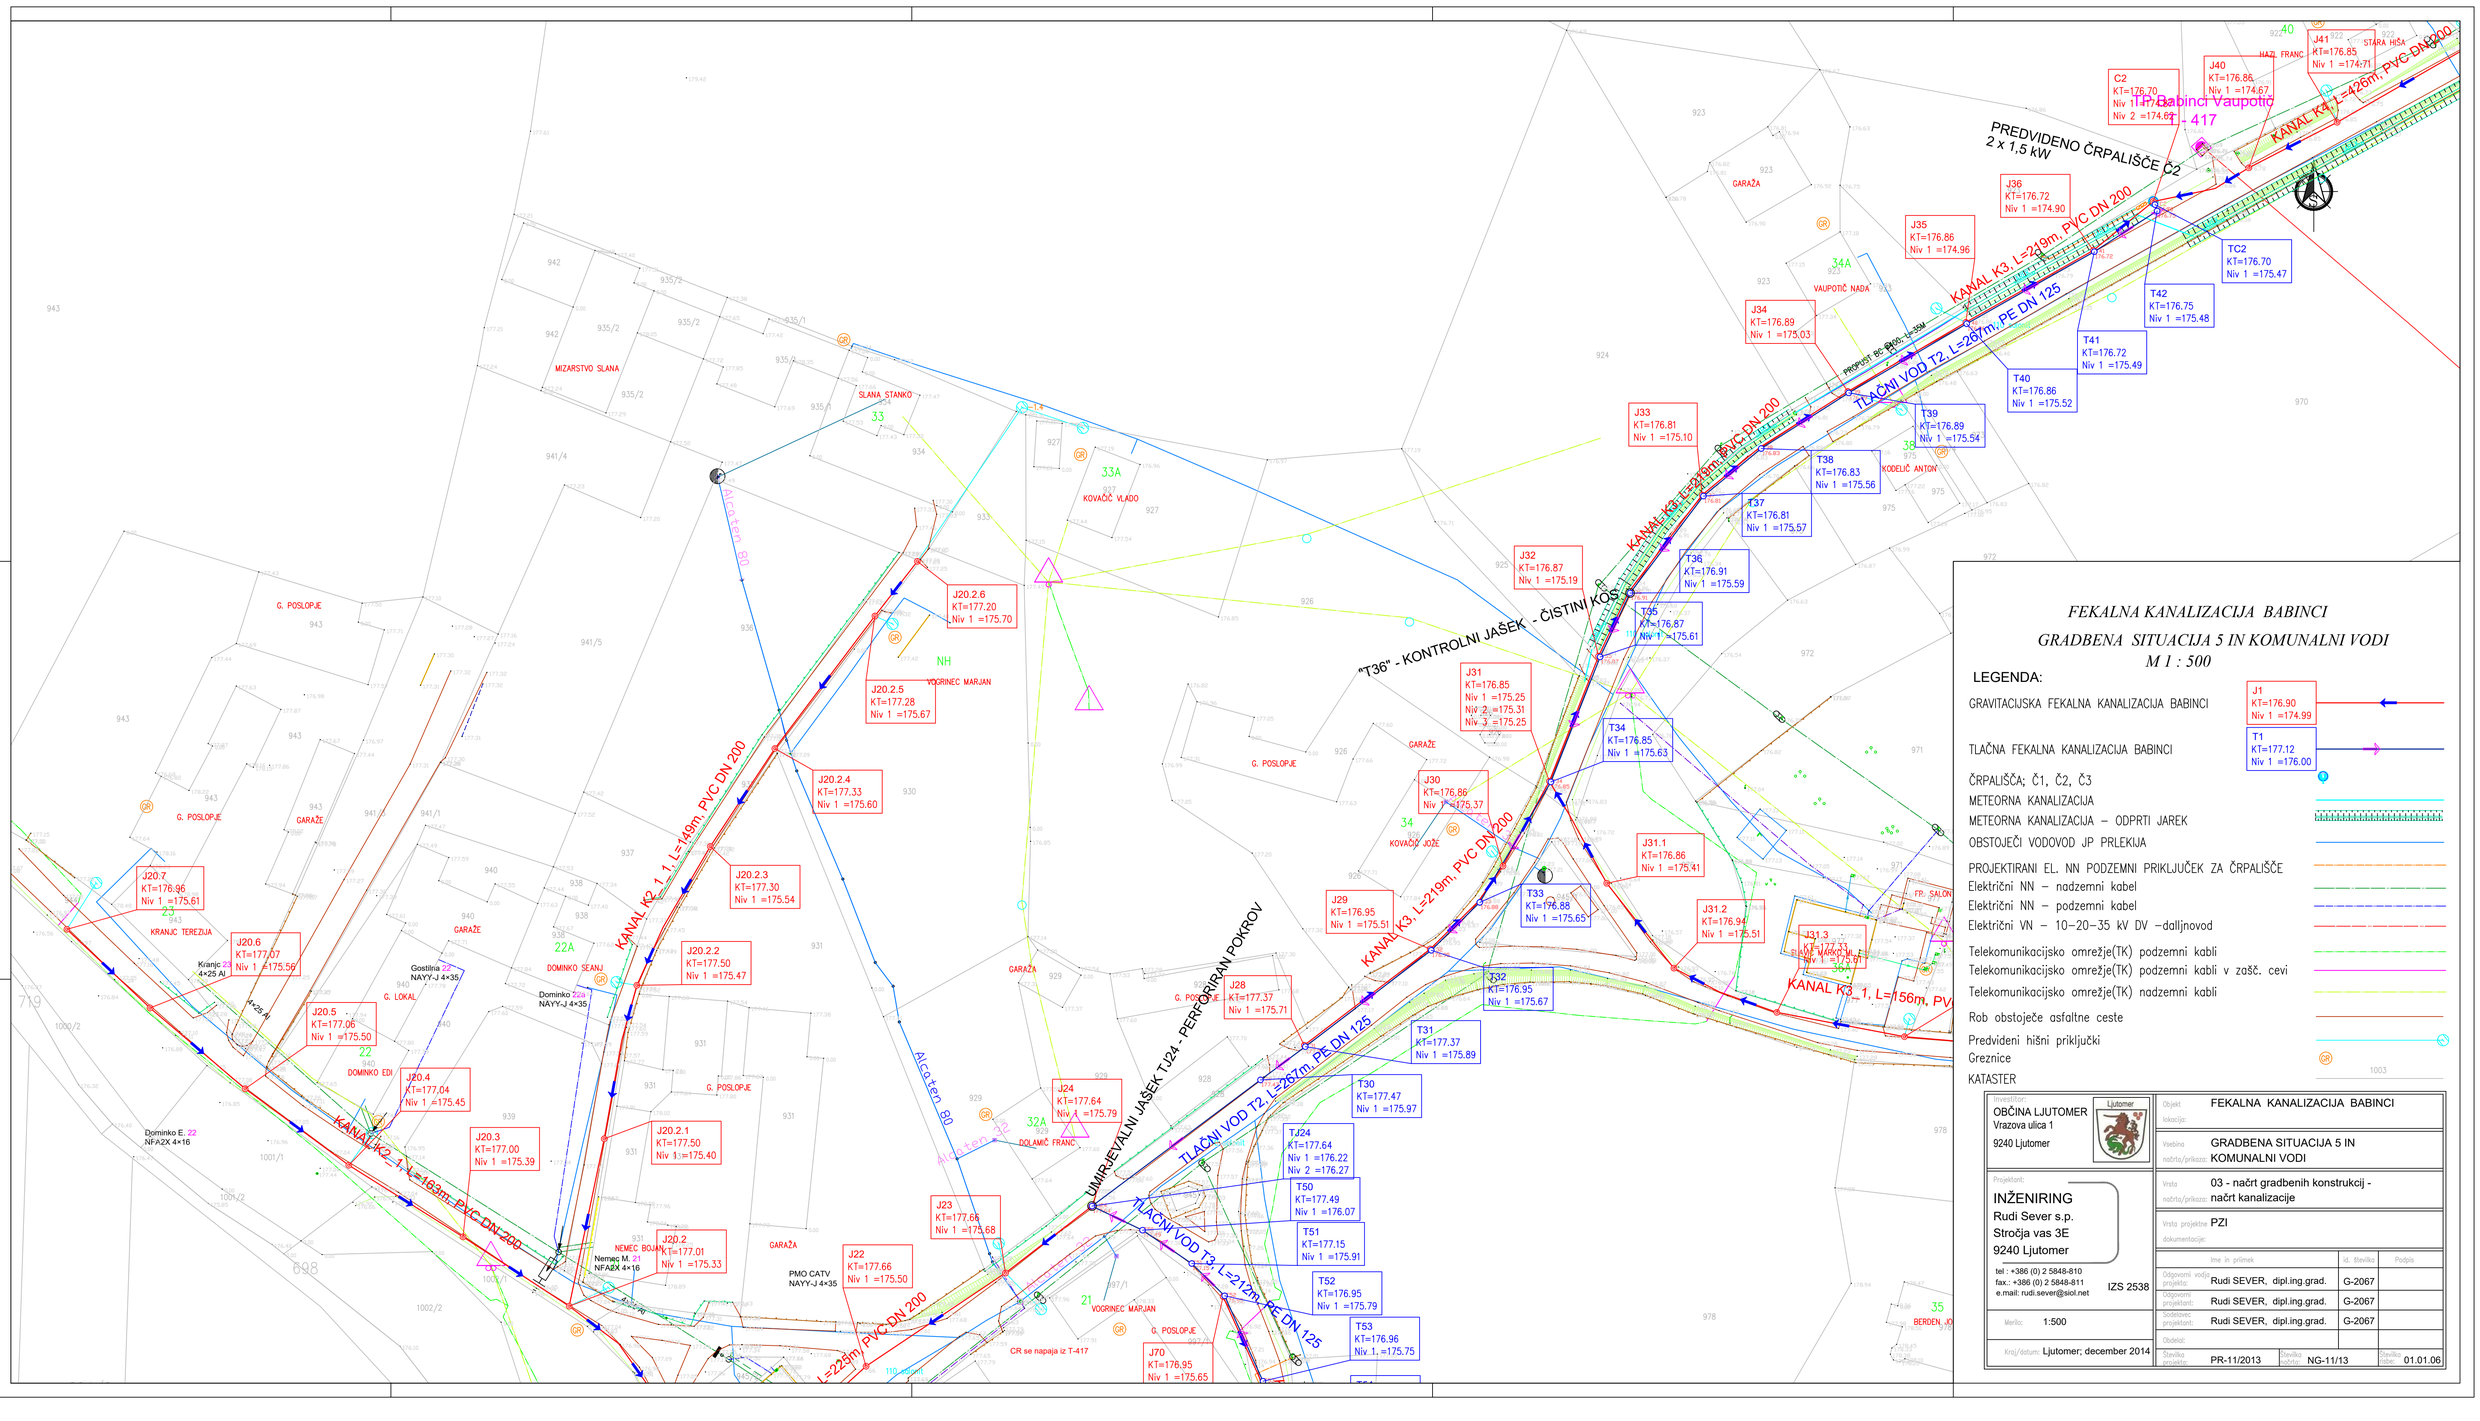

FEKALNA KANALIZACIJA BABINCI

GRADBENA SITUACIJA 5 IN KOMUNALNI VODI

M 1 : 500

LEGENDA:

GRAVITACIJSKA FEKALNA KANALIZACIJA BABINCI — J1 KT=176.90 Niv 1 =174.99

TLAČNA FEKALNA KANALIZACIJA BABINCI — T1 KT=177.12 Niv 1 =176.00

ČRPALIŠČA; Č1, Č2, Č3

METEORNA KANALIZACIJA

METEORNA KANALIZACIJA – ODPRTI JAREK

OBSTOJEČI VODOVOD JP PRLEKIJA

PROJEKTIRANI EL. NN PODZEMNI PRIKLJUČEK ZA ČRPALIŠČE

Električni NN – nadzemni kabel

Električni NN – podzemni kabel

Električni VN – 10–20–35 kV DV –daljinovod

Telekomunikacijsko omrežje(TK) podzemni kabli

Telekomunikacijsko omrežje(TK) podzemni kabli v zašč. cevi

Telekomunikacijsko omrežje(TK) nadzemni kabli

Rob obstoječe asfaltne ceste

Predvideni hišni priključki

Greznice

KATASTER

Investitor: OBČINA LJUTOMER, Vrazova ulica 1, 9240 Ljutomer	Objekt lokacija:	FEKALNA KANALIZACIJA BABINCI	
	Vsebina načrta/prikaza:	GRADBENA SITUACIJA 5 IN KOMUNALNI VODI	
	Vrsta načrta/prikaza:	03 - načrt gradbenih konstrukcij - načrt kanalizacije	
Projektant: INŽENIRING, Rudi Sever s.p., Stročja vas 3E, 9240 Ljutomer, tel : +386 (0) 2 5848-810, fax.: +386 (0) 2 5848-811, e.mail: rudi.sever@siol.net, IZS 2538	Vrsta projektne dokumentacije:	PZI	
		Ime in priimek	id. številka / Podpis
	Odgovorni vodja projekta:	Rudi SEVER, dipl.ing.grad.	G-2067
	Odgovorni projektant:	Rudi SEVER, dipl.ing.grad.	G-2067
	Sodelavec projektant:	Rudi SEVER, dipl.ing.grad.	G-2067
	Obdelal:		
Merilo: 1:500	Številka projekta: PR-11/2013	Številka načrta: NG-11/13	Številka risbe: 01.01.06
Kraj/datum: Ljutomer; december 2014			