K4
MERILO 1:1000/100

FEKALNA KANALIZACIJA BABINCI
VZDOLŽNI PROFIL - KANAL K4
M 1: 1000/100

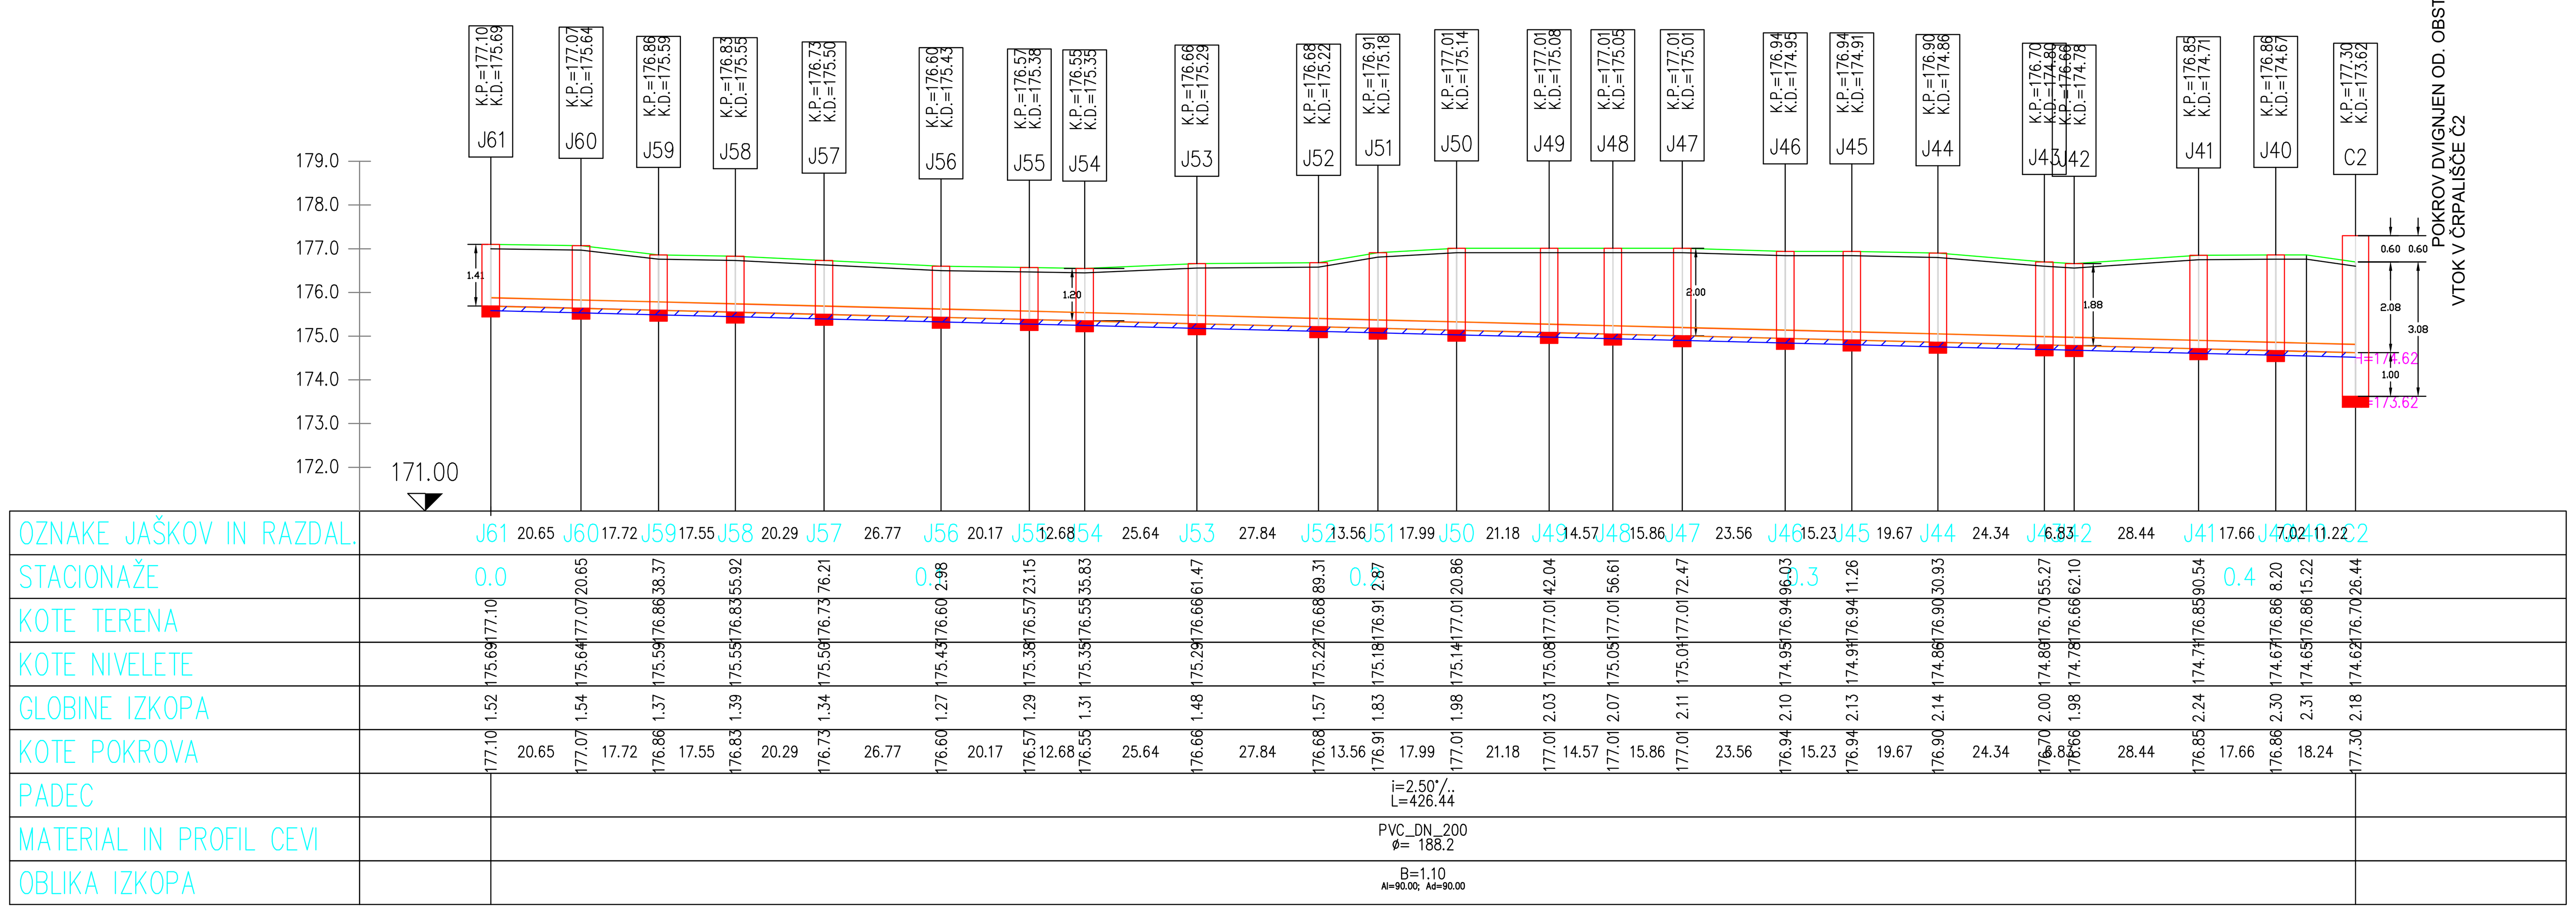

Investitor: OBČINA LJUTOMER, Vrazova ulica 1, 9240 Ljutomer	Objekt lokacija: FEKALNA KANALIZACIJA BABINCI		
	Vsebina načrta/prikaza: VZDOLŽNI PROFIL - KANAL K4		
Projektant: INŽENIRING Rudi Sever s.p., Stročja vas 3E, 9240 Ljutomer; tel : +386 (0) 2 5848-810, fax.: +386 (0) 2 5848-811, e.mail: rudi.sever@siol.net; IZS 2538	Vrsta načrta/prikaza: 03 - načrt gradbenih konstrukcij - načrt kanalizacije		
	Vrsta projektne dokumentacije: PZI		
	Ime in priimek	id. številka	Podpis
	Odgovorni vodja projekta: Rudi SEVER, dipl.ing.grad.	G-2067	
	Odgovorni projektant: Rudi SEVER, dipl.ing.grad.	G-2067	
Merilo: 1:1000/100	Sodelavec projektant: Rudi SEVER, dipl.ing.grad.	G-2067	
	Obdelal:		
Kraj/datum: Ljutomer; december 2014	Številka projekta: PR-11/2013	Številka načrta: NG-11/13	Številka risbe: 02.01.09

K3
MERILO 1:1000/100

FEKALNA KANALIZACIJA BABINCI
VZDOLŽNI PROFIL - KANAL K3
M 1: 1000/100

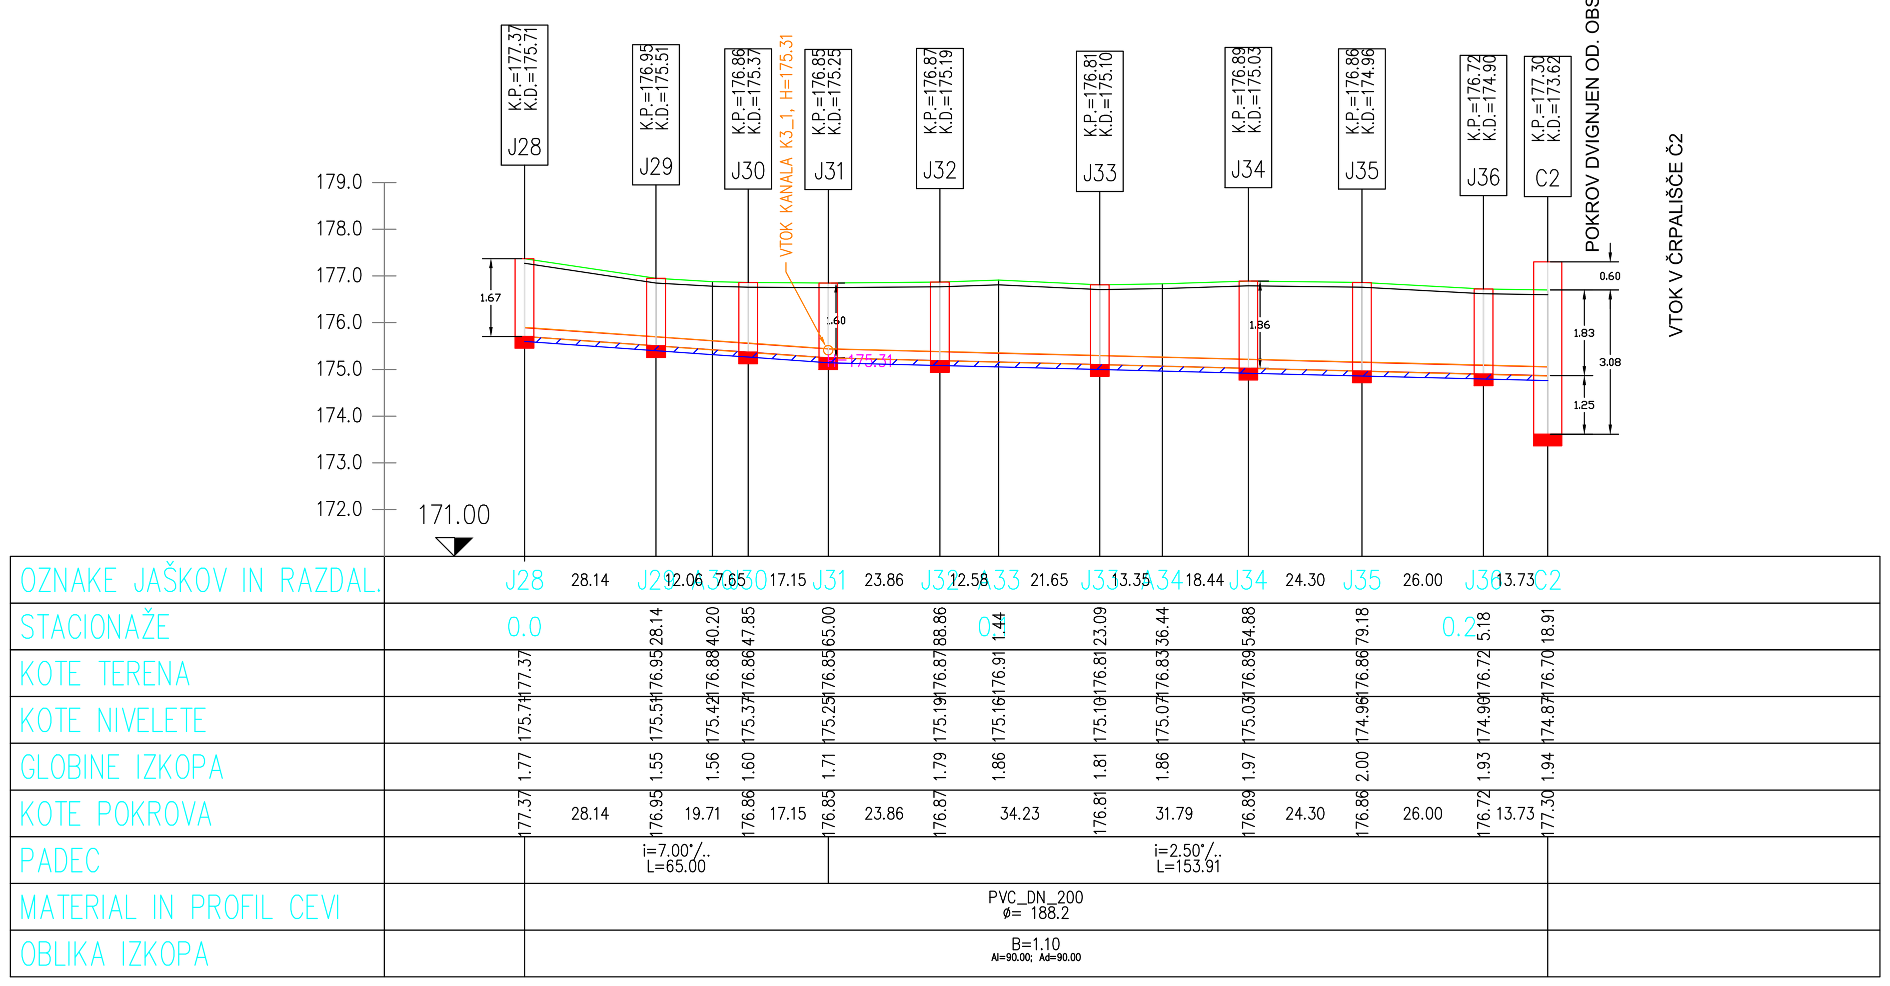

Investitor: OBČINA LJUTOMER, Vrazova ulica 1, 9240 Ljutomer	Objekt lokacija: FEKALNA KANALIZACIJA BABINCI		
	Vsebina načrta/prikaza: VZDOLŽNI PROFIL - KANAL K3		
Projektant: INŽENIRING Rudi Sever s.p., Stročja vas 3E, 9240 Ljutomer; tel : +386 (0) 2 5848-810, fax.: +386 (0) 2 5848-811, e.mail: rudi.sever@siol.net; IZS 2538	Vrsta načrta/prikaza: 03 - načrt gradbenih konstrukcij - načrt kanalizacije		
	Vrsta projektne dokumentacije: PZI		
	Ime in priimek	id. številka	Podpis
	Odgovorni vodja projekta: Rudi SEVER, dipl.ing.grad.	G-2067	
	Odgovorni projektant: Rudi SEVER, dipl.ing.grad.	G-2067	
Merilo: 1:1000/100	Sodelavec projektant: Rudi SEVER, dipl.ing.grad.	G-2067	
	Obdelal:		
Kraj/datum: Ljutomer; december 2014	Številka projekta: PR-11/2013	Številka načrta: NG-11/13	Številka risbe: 02.01.07

K3_1
MERILO 1:1000/100

FEKALNA KANALIZACIJA BABINCI
VZDOLŽNI PROFIL - KANAL K3_1
M 1: 1000/100

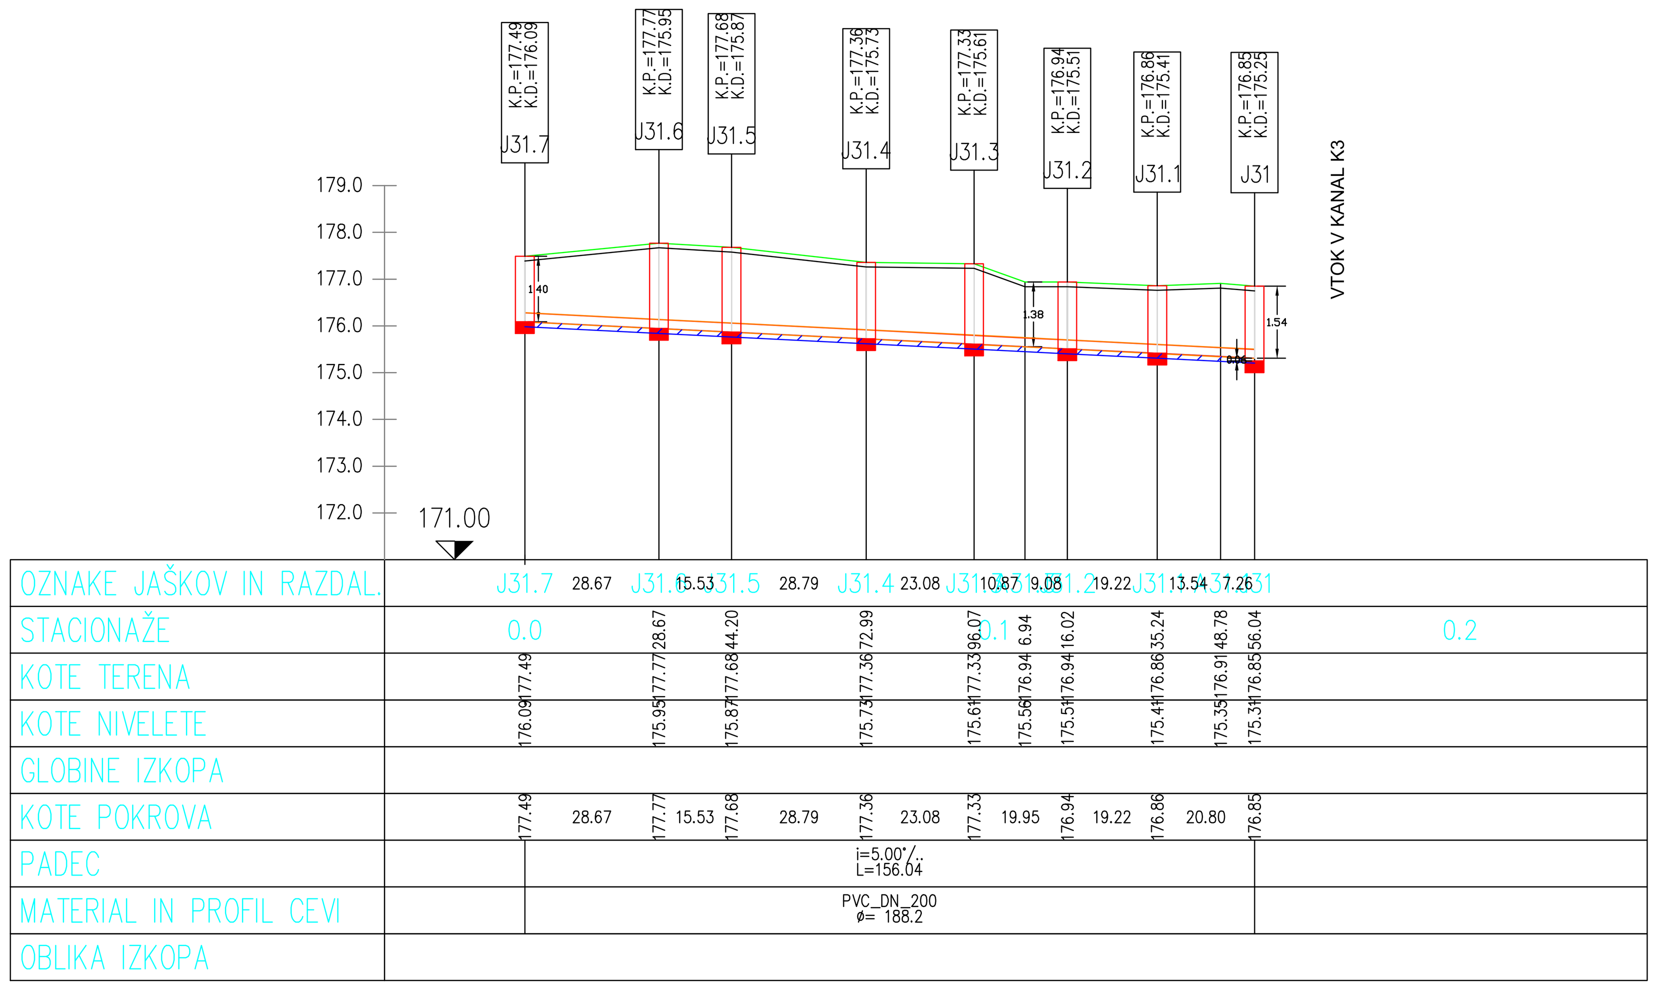

Investitor: OBČINA LJUTOMER, Vrazova ulica 1, 9240 Ljutomer	Objekt lokacija: FEKALNA KANALIZACIJA BABINCI		
	Vsebina načrta/prikaza: VZDOLŽNI PROFIL - KANAL K3_1		
Projektant: INŽENIRING Rudi Sever s.p., Stročja vas 3E, 9240 Ljutomer; tel : +386 (0) 2 5848-810, fax.: +386 (0) 2 5848-811, e.mail: rudi.sever@siol.net; IZS 2538	Vrsta načrta/prikaza: 03 - načrt gradbenih konstrukcij - načrt kanalizacije		
	Vrsta projektne dokumentacije: PZI		
	Ime in priimek	id. številka	Podpis
	Odgovorni vodja projekta: Rudi SEVER, dipl.ing.grad.	G-2067	
	Odgovorni projektant: Rudi SEVER, dipl.ing.grad.	G-2067	
Merilo: 1:1000/100	Sodelavec projektant: Rudi SEVER, dipl.ing.grad.	G-2067	
	Obdelal:		
Kraj/datum: Ljutomer; december 2014	Številka projekta: PR-11/2013	Številka načrta: NG-11/13	Številka risbe: 02.01.08