
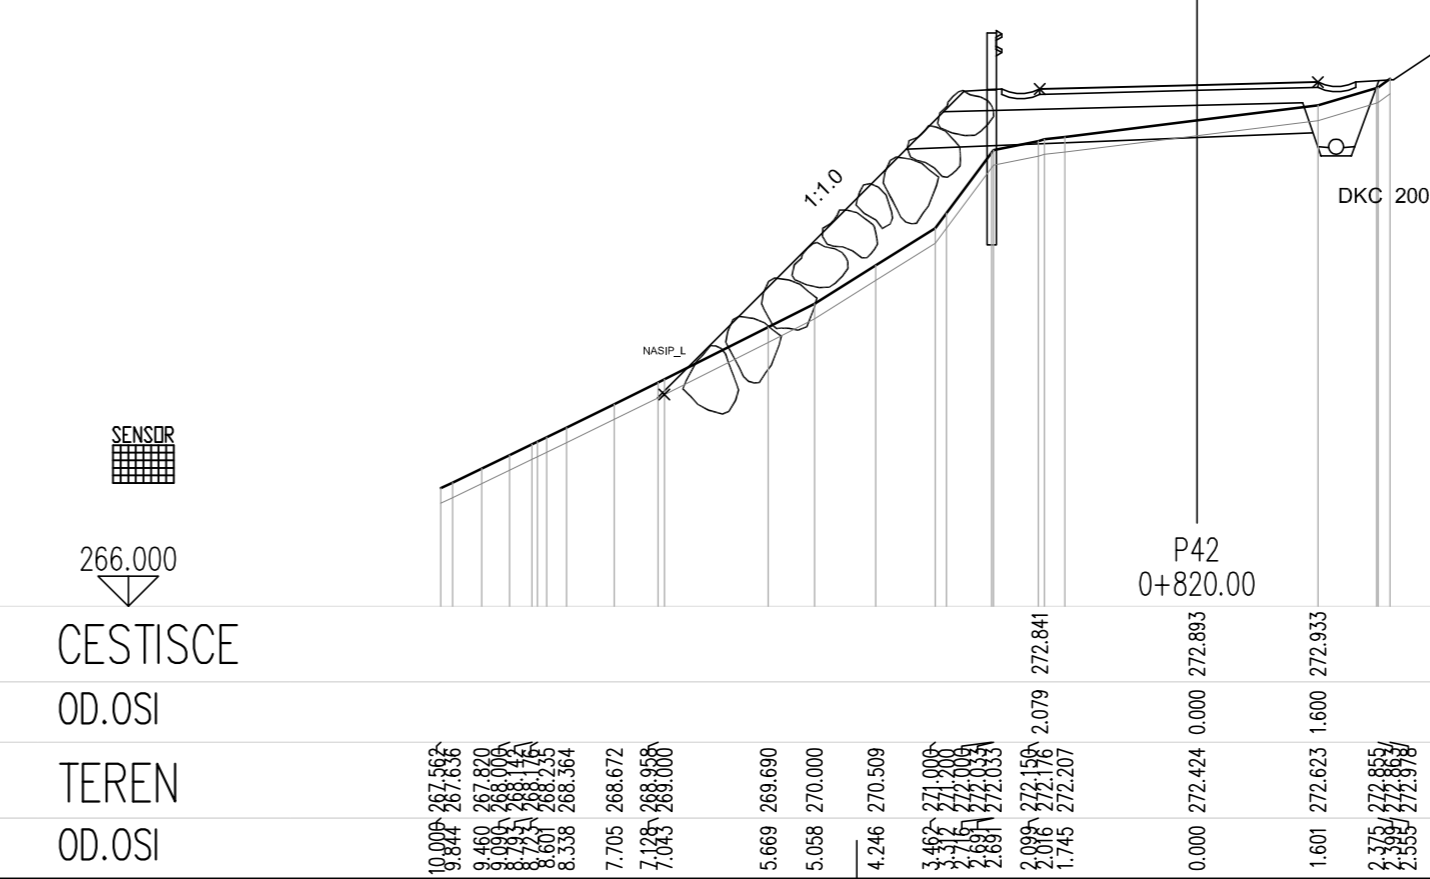
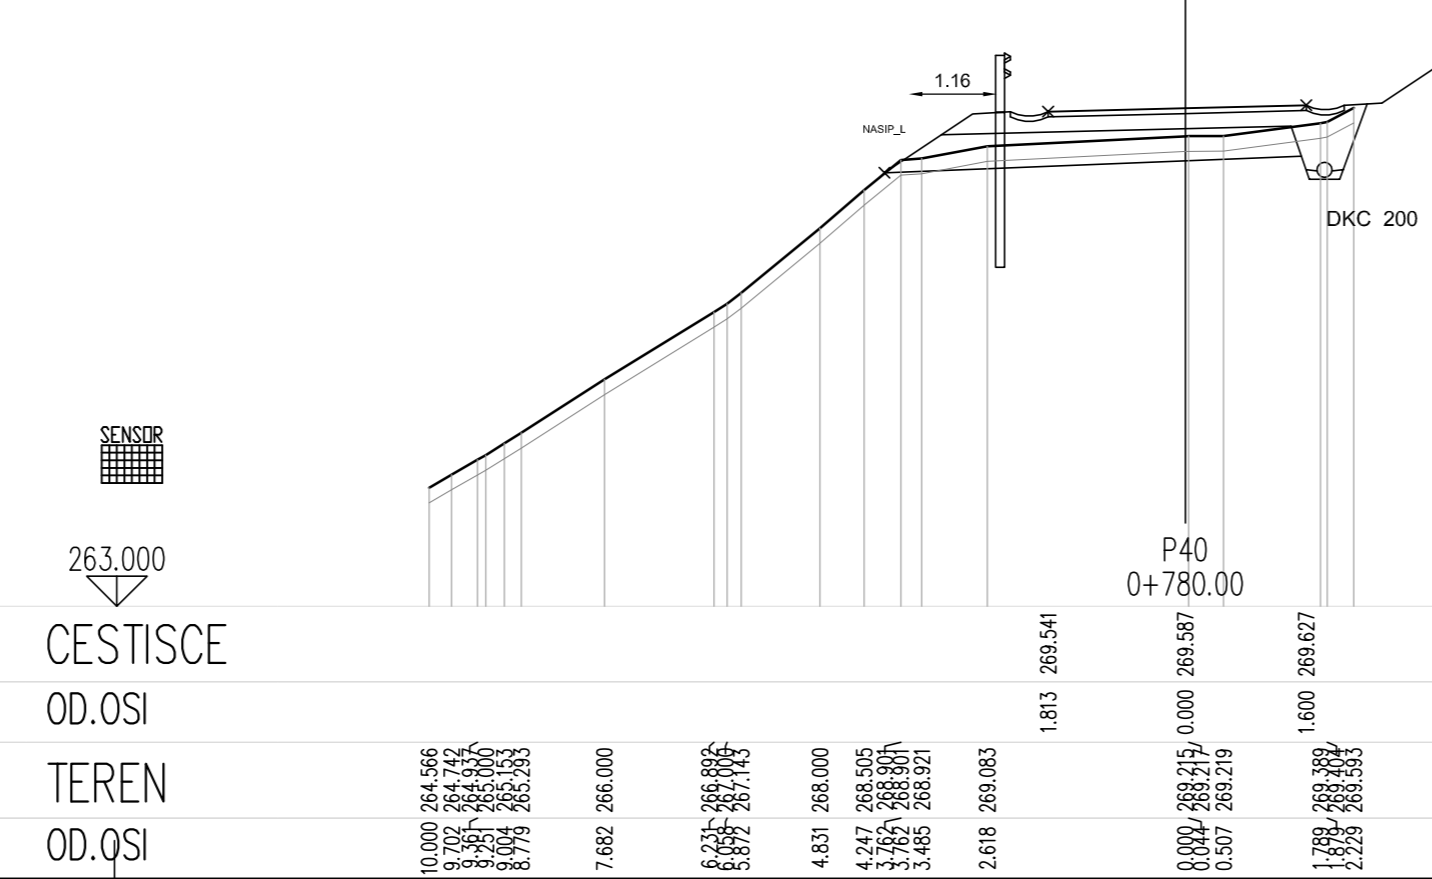
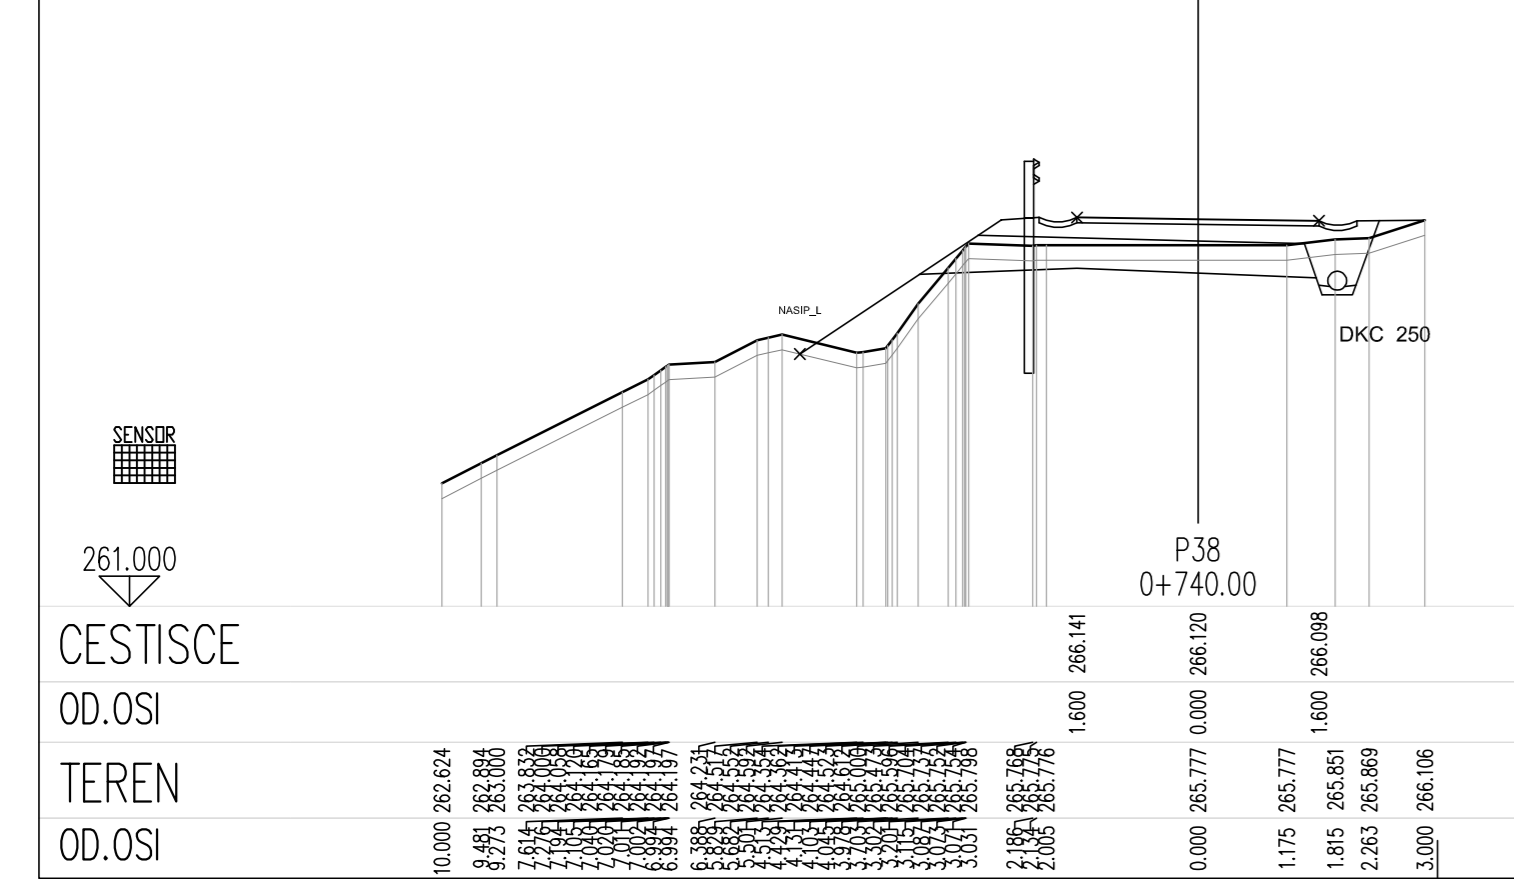
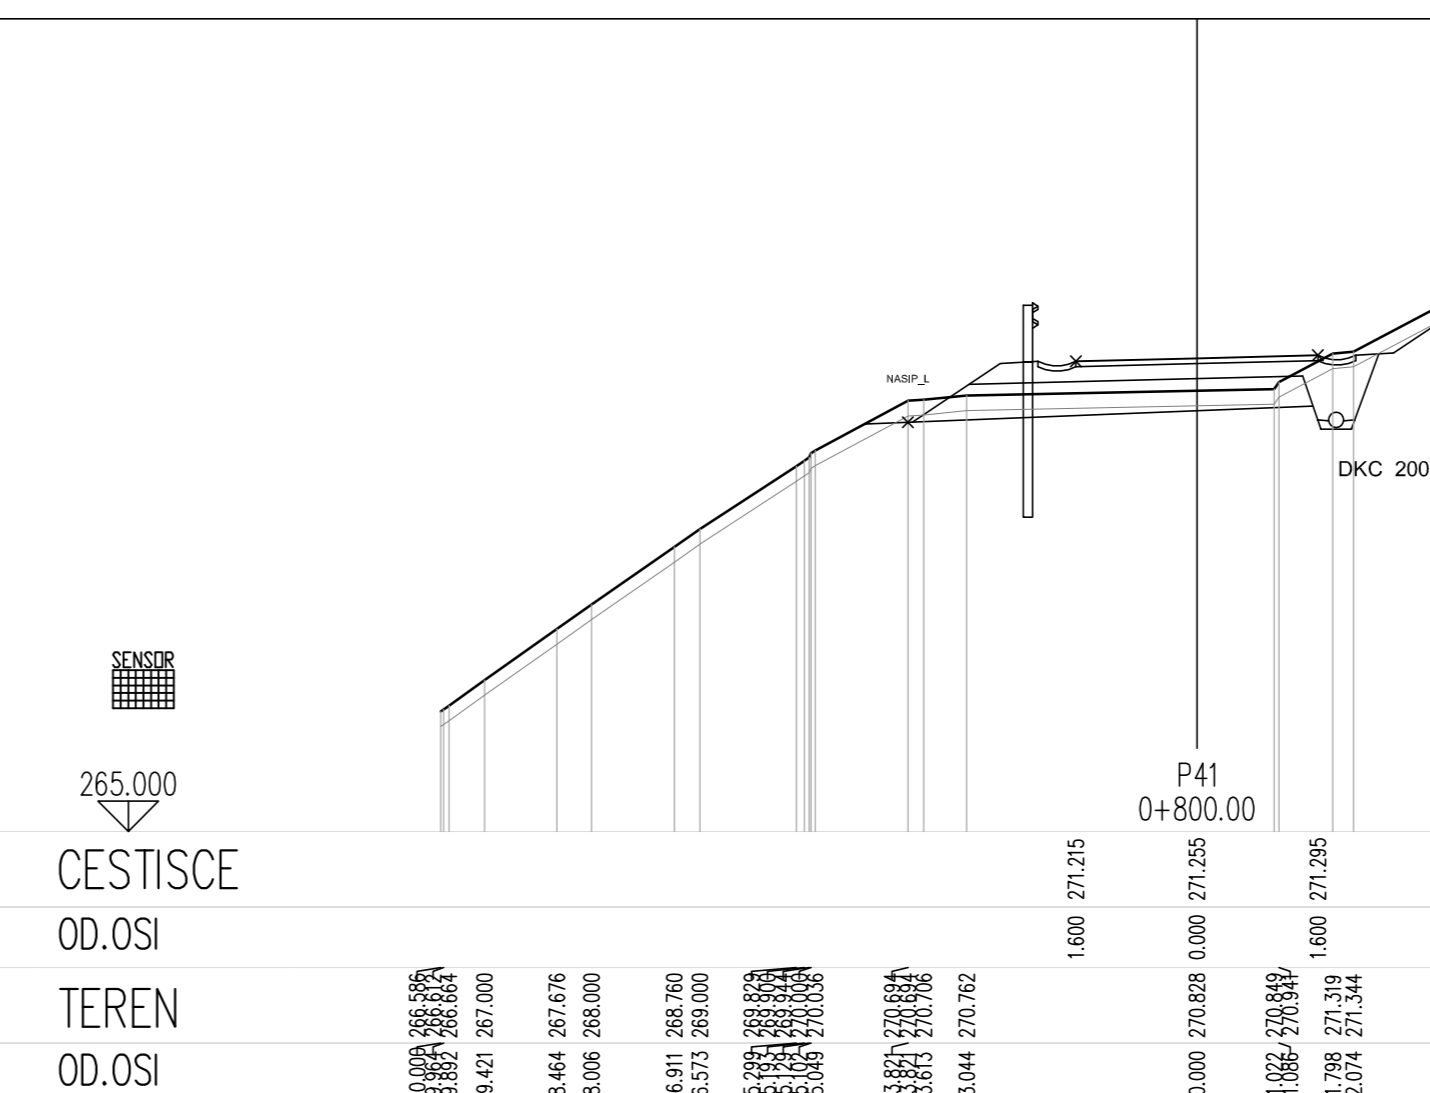
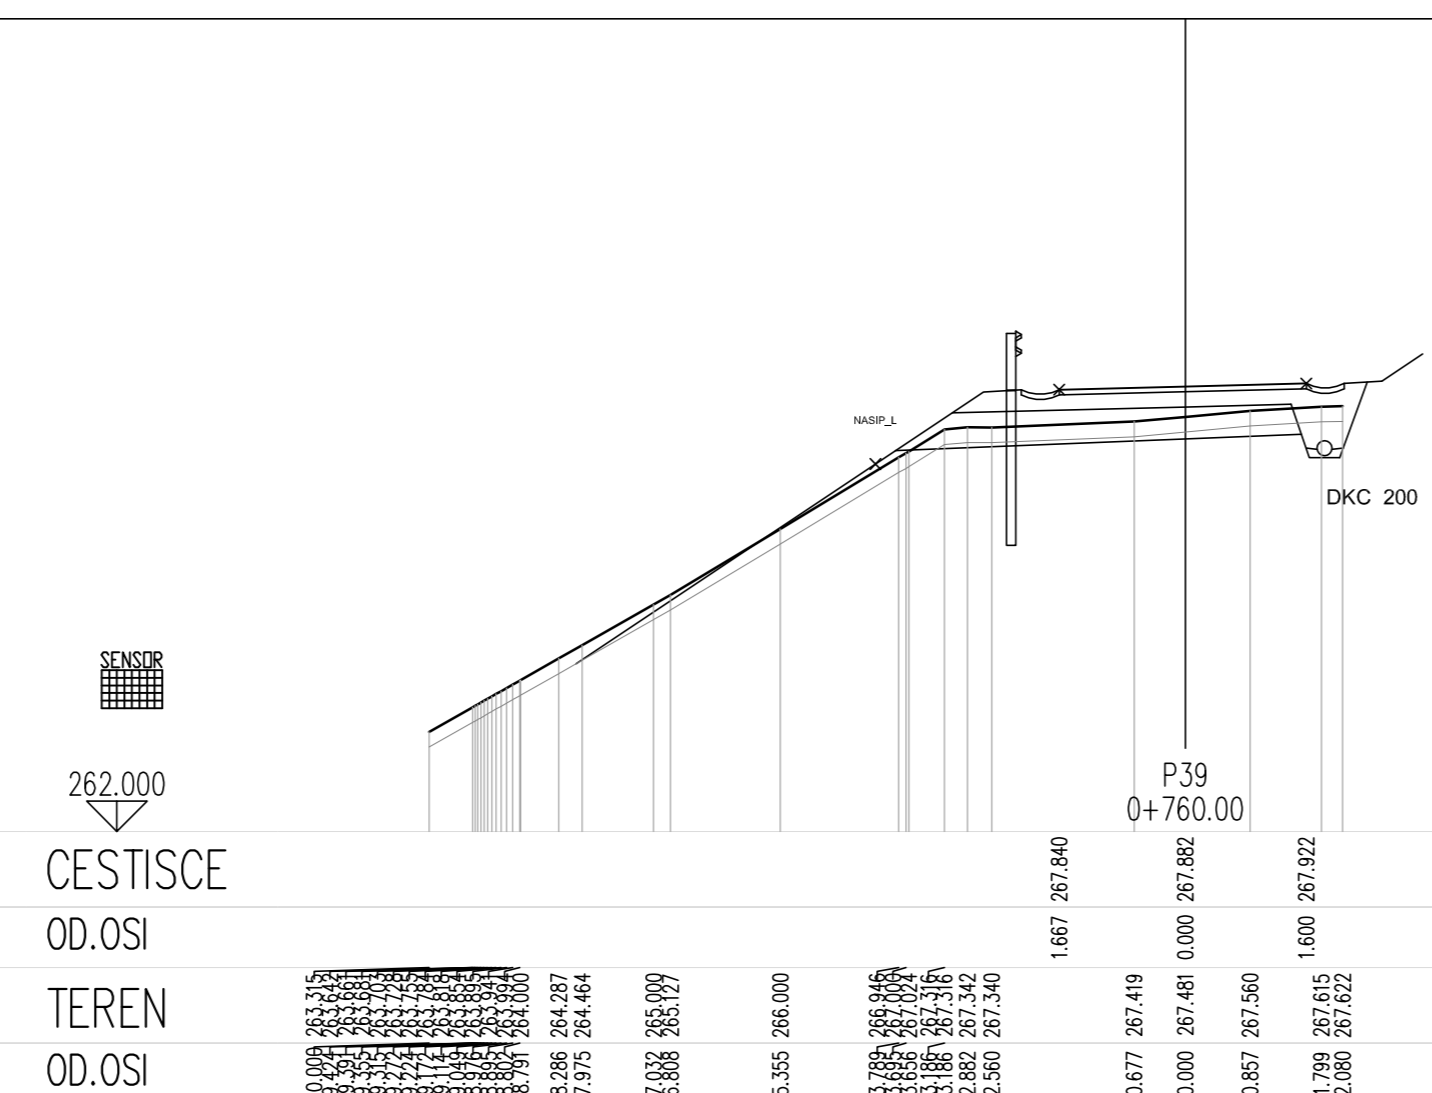


PREČNI PROFILI

od profila P37 - P42

M 1:100

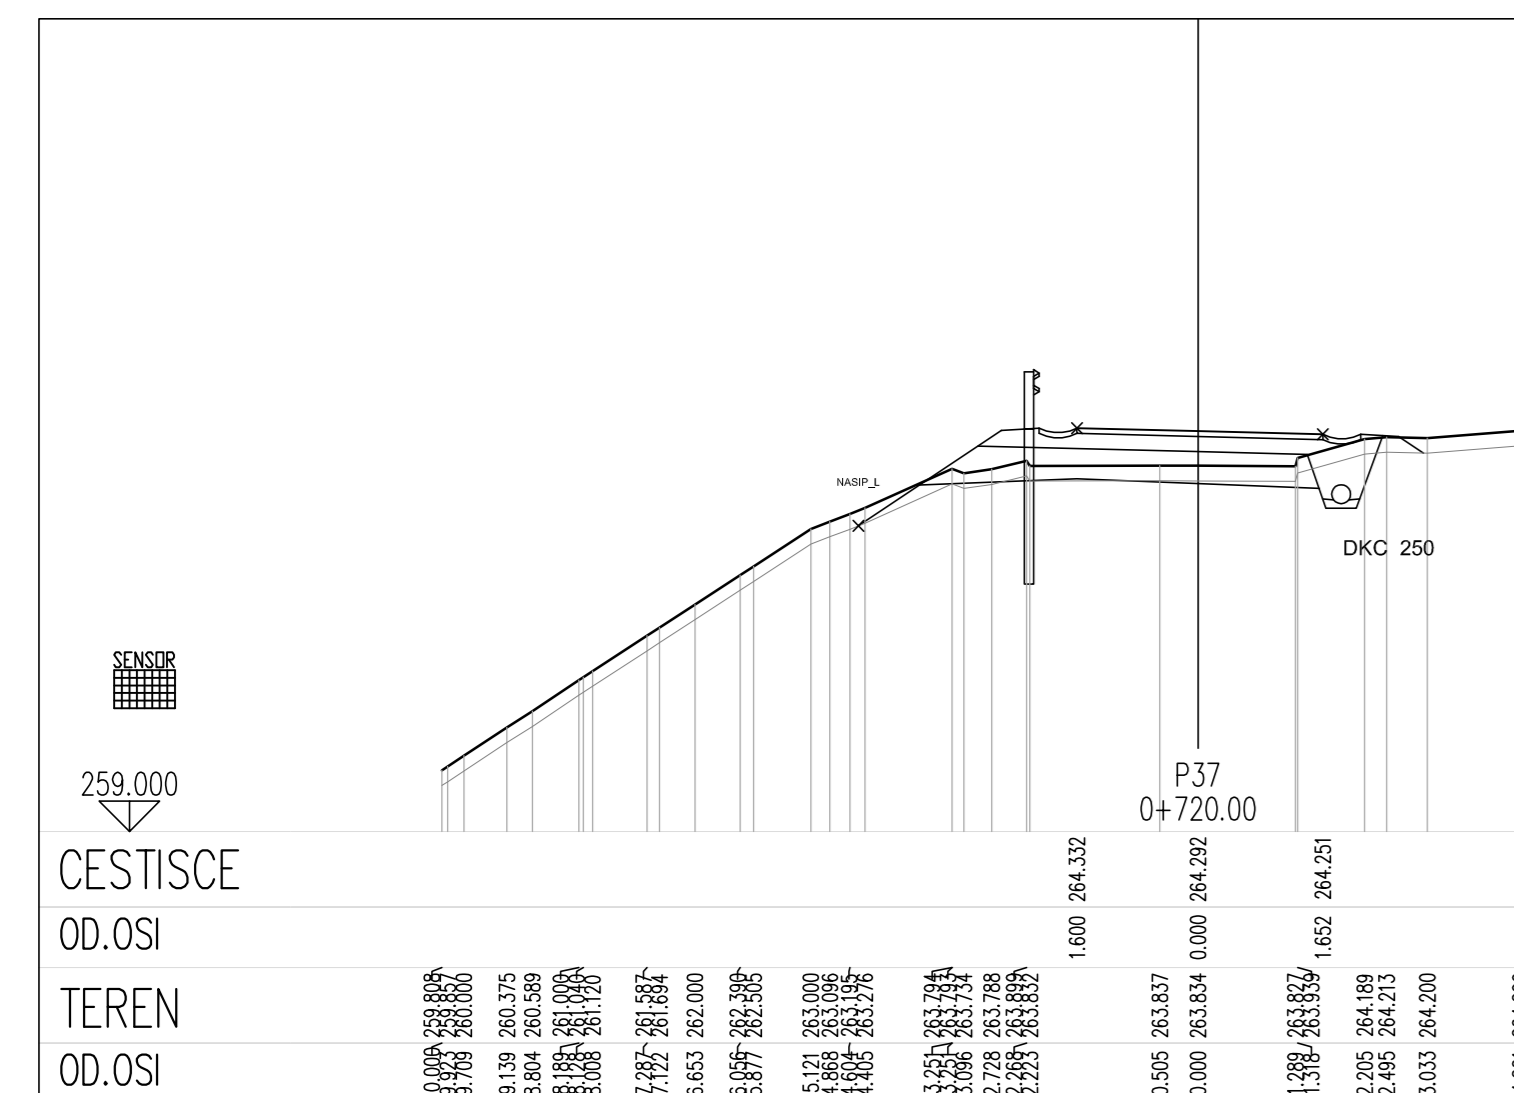

naročnik:	OBČINA LJUTOMER VRAZOVA ULICA 1, 9240 LJUTOMER	nacr.: NACRT GRADBENIH KONSTRUKCIJ	st. projekta:	855/2018	datum:	maj 2018
izvajalec:	ISB Inženirsko strojni biro, d.o.o. Glavni trg 17/b, 2000 Maribor	st. nacrtja:	...	merilo:	1:100	
id. stavila:	IZS 0438	šifra CC:	2141	objekt:	SANACIJA PLAZU V OBMOČJU CESTE	
podizvajalec:		opis risbe:	PREČNI PROFILI od profila P37 - P42			
vođa projekta:	M. Krajnc dipl.inž.grad.	st. odseka:	...	arhivska številka:	004.2160	
ident. št. IZS:	IZS G-0584	šifra risbe:	G.232.6	crtna koda arhiva:		
odg. projektant:	M. Krajnc dipl.inž.grad.	st. priloge:	G.13	avtor risbe:	ISB d.o.o., Maribor	
ident. št. IZS:	IZS G-0584	id. št. risbe:	855/2018 G.13			
projektant:	G. Bajc inž.gr.					