




CESTISCE	276.000
OD.OSI	
TEREN	
OD.OSI	

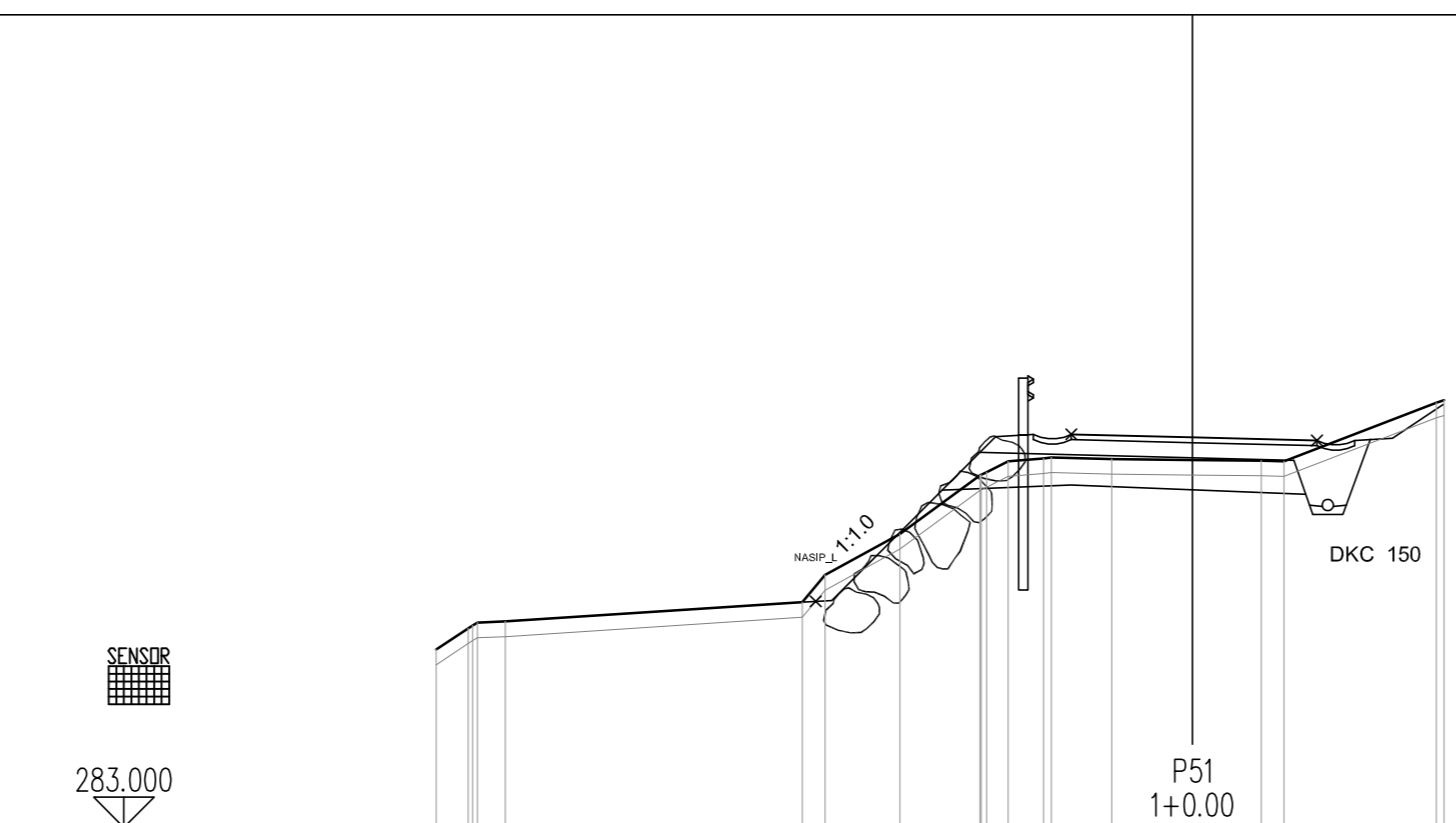


CESTISCE	283.000
OD.OSI	
TEREN	
OD.OSI	

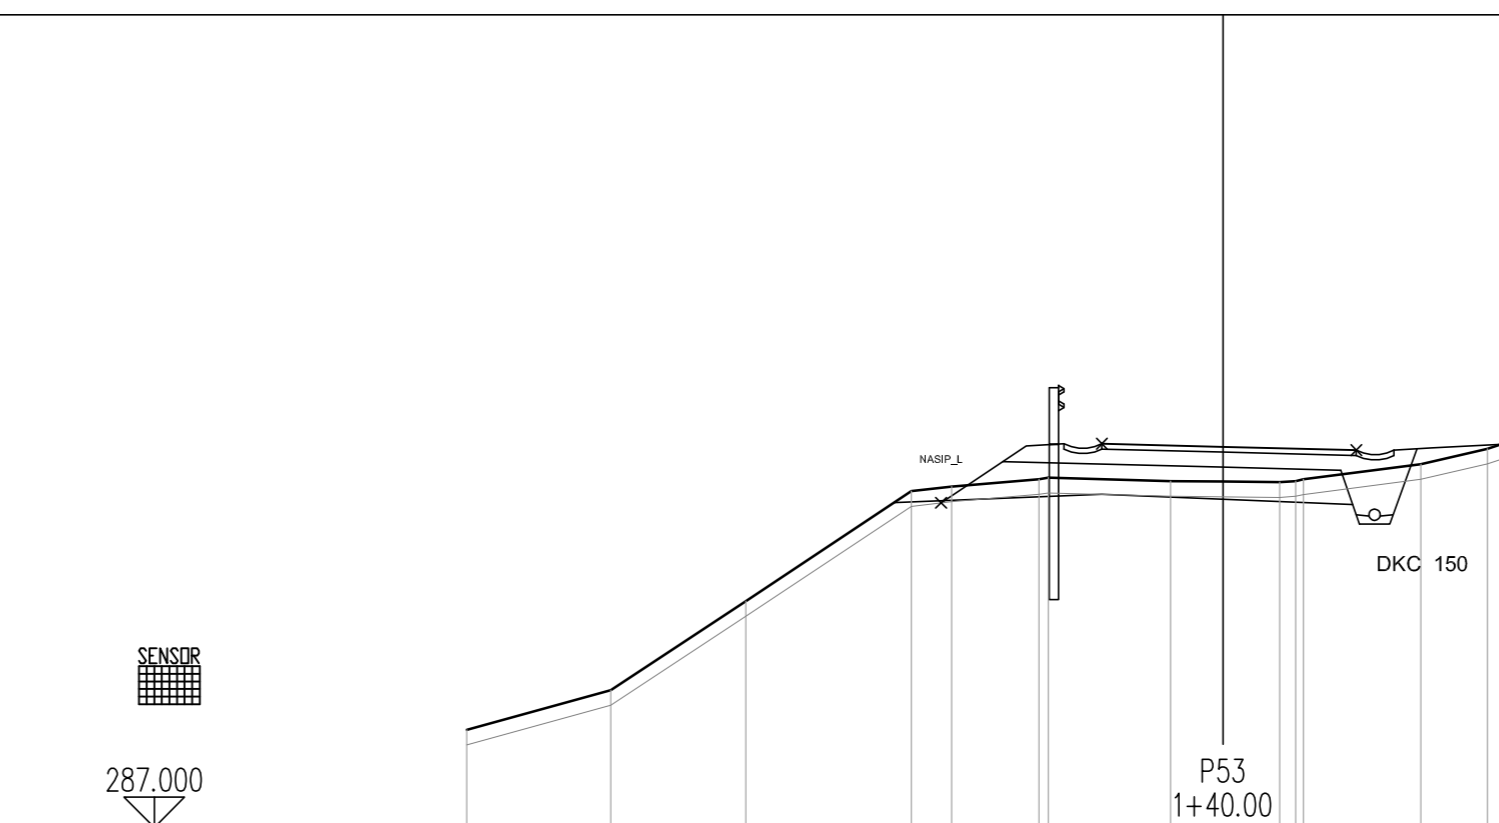


CESTISCE	287.000
OD.OSI	
TEREN	
OD.OSI	

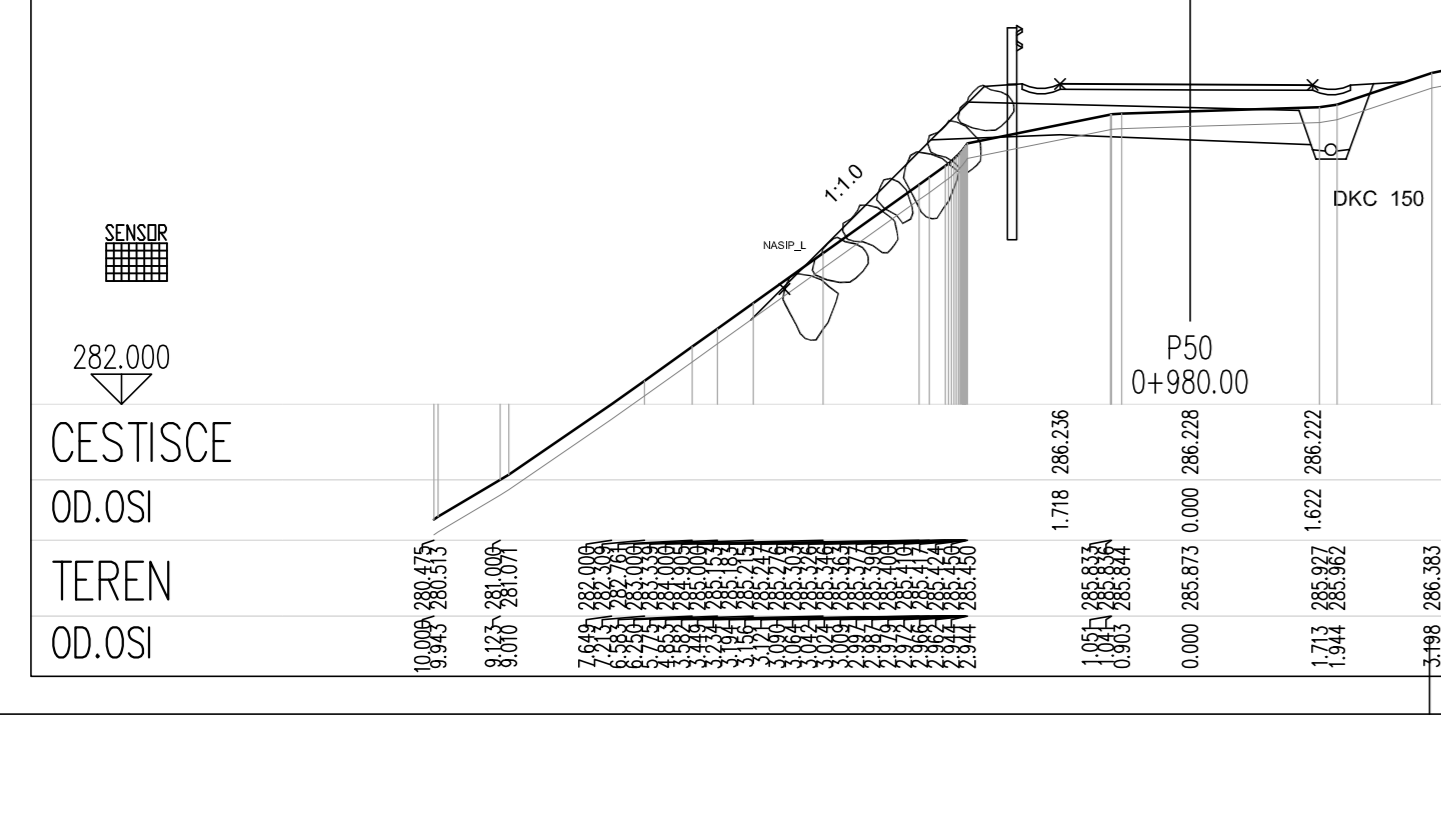

CESTISCE	282.000
OD.OSI	
TEREN	
OD.OSI	

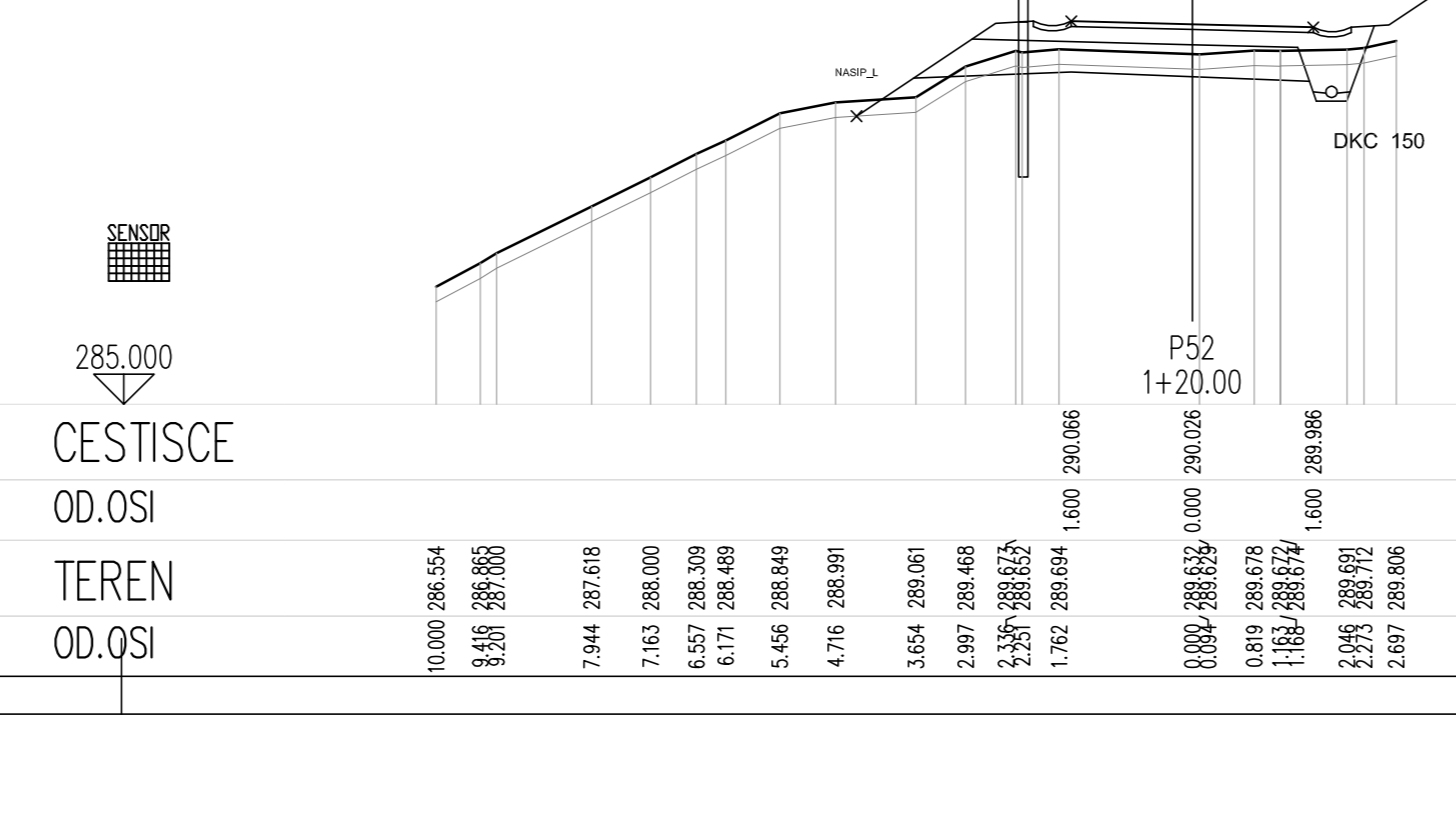

CESTISCE	285.000
OD.OSI	
TEREN	
OD.OSI	

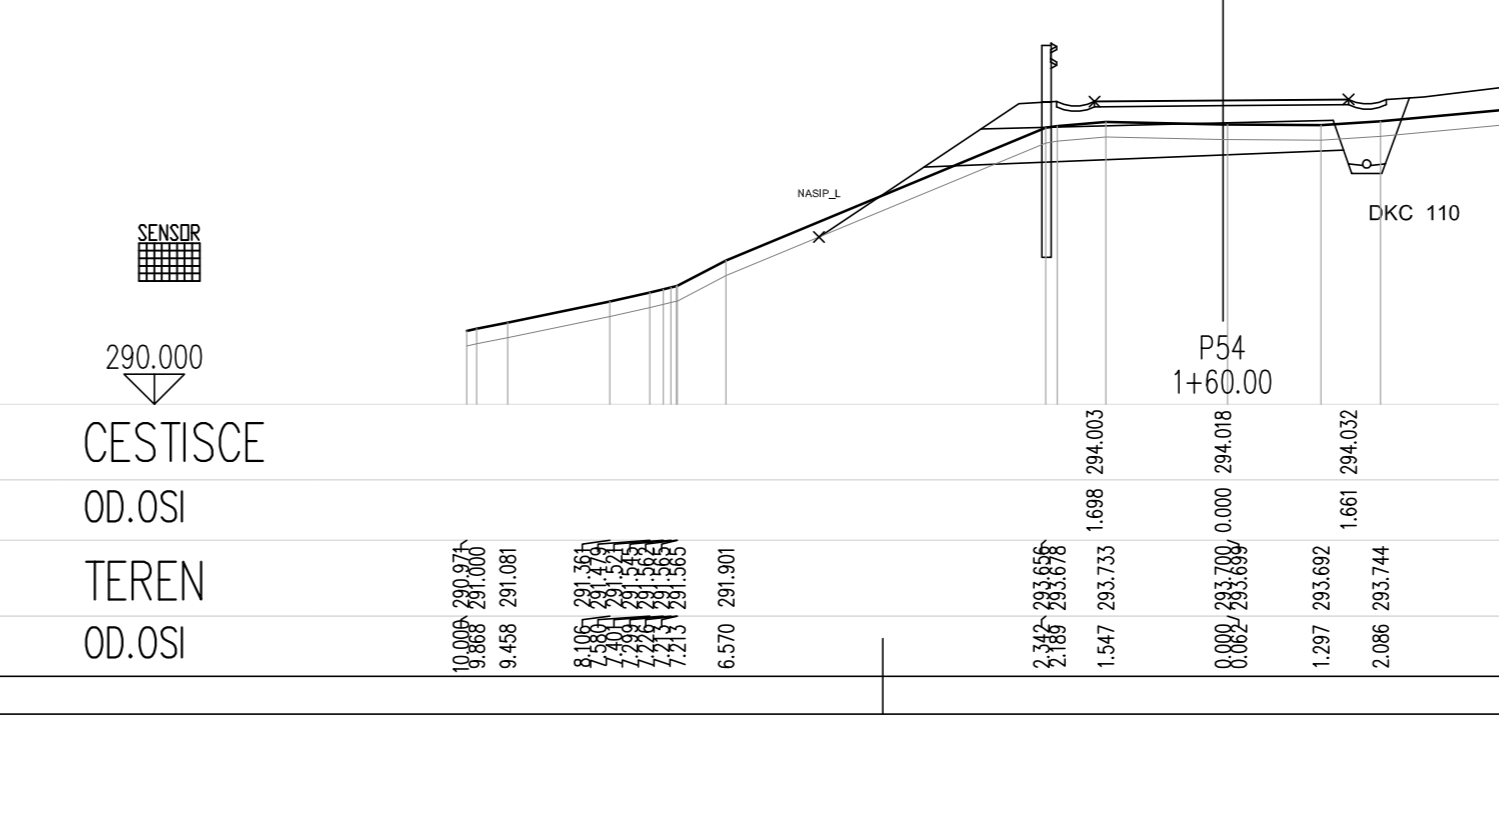

CESTISCE	290.000
OD.OSI	
TEREN	
OD.OSI	

## PREČNI PROFILI

od profila P49 - P54

M 1:100

naročnik: OBČINA LJUTOMER VRAZOVA ULICA 1, 9240 LJUTOMER		nacrt: NACRT GRADBENIH KONSTRUKCIJ	
izvajalec: Inženirsko strojniško biro, d.o.o. (ISB) Glavni trg 17/b, 2000 Maribor		st. projekta: 855/2018	datum: maj 2018
id. števila: IZS 0438		st. nacrtja: ...	merilo: 1:100
podizvajalec:		šifra CC: 2141	objekt: SANACIJA PLAZU V OBLASTI CESTE
		cesta: JP723 181 GRESOVŠČAK-ILVOCI	
		odsek: nad in pod hišo Gresovščak 25	
		faza: PZ	
		opis risbe: PREČNI PROFILI od profila P49 - P54	
vodja projekta: M. Krajnc dipl.inž.grad.	podpis:	st. odseka: ...	arhivska številka: 004.2160
ident. št. IZS: IZS G-0584		šifra risbe: G.232.8	črna koda arhiva:
odg. projektant: M. Krajnc dipl.inž.grad.		st. priloge: G.15	
ident. št. IZS: IZS G-0584		avtor risbe: ISB d.o.o., Maribor	
projektant: G. Bajc inž.gr.		id. št. risbe: 855/2018 G.15	