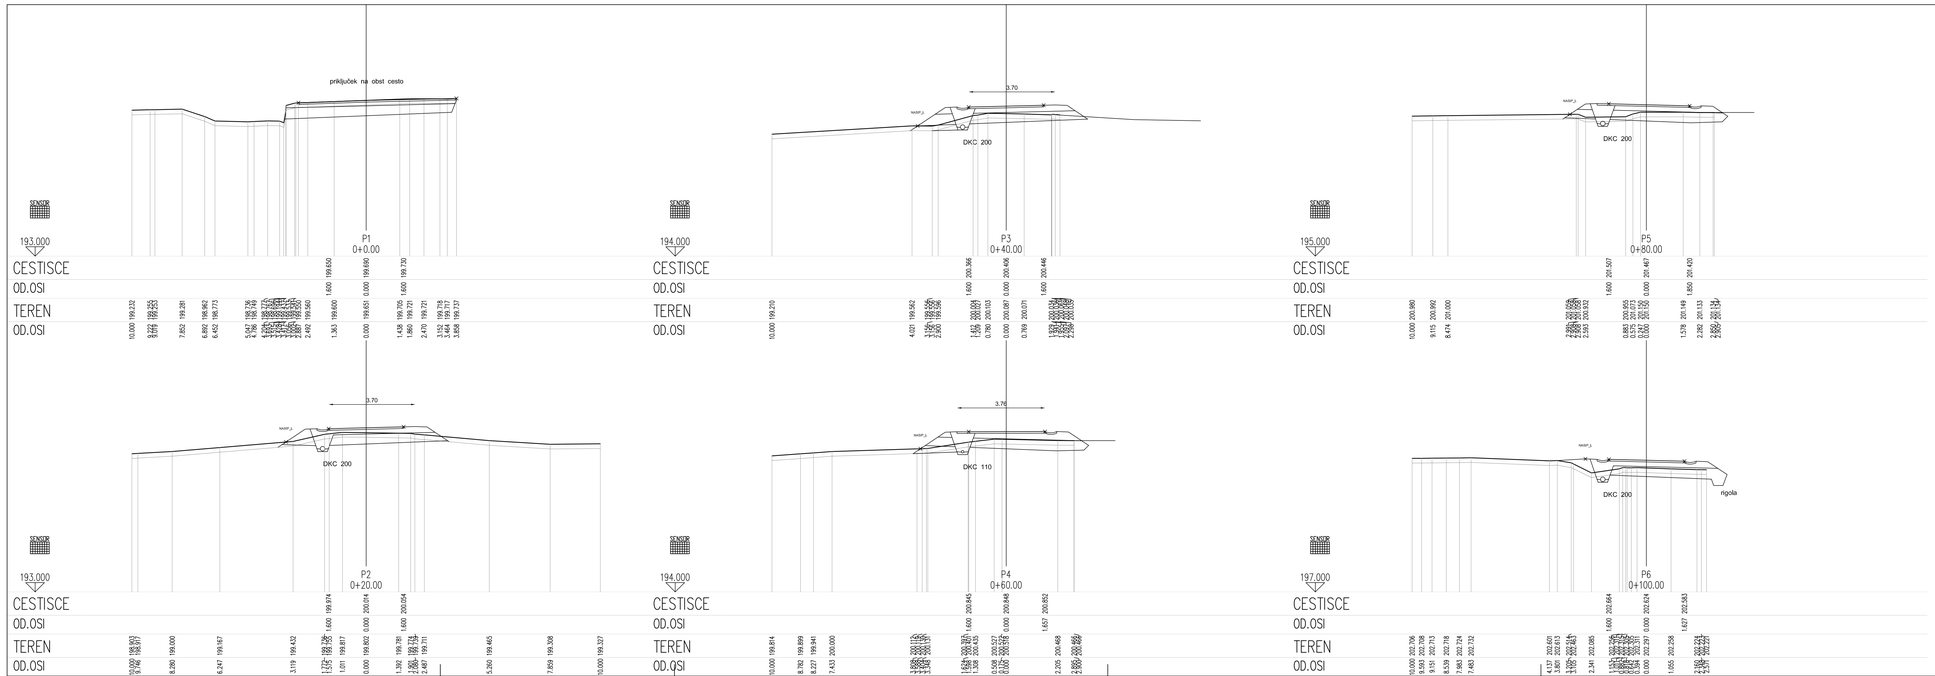

PREČNI PROFILI

od profila P1 - P6

M 1:100

naročnik:	OBČINA LJUTOMER VRAZOVA ULICA 1, 9240 LJUTOMER	načrt:	NAČRT GRADBENIH KONSTRUKCIJ
		št. projekta	855/2018
		datum	maj 2018
		št. načrta	—
		merilo	1: 100
izvajalec:	Inženirsko storitveni biro, d.o.o. Glavni trg 17/b, 2000 Maribor	šifra CC	2141
		objekt	SANACIJA PLAZU V OBMOČJU CESTE
		cesta	P723 181 GRESOVŠČAK-KOVCI
id. številka:	IZS 0438	odsek	nad in pod hišo Gresovščak 25
		faza	PZI
podizvajalec:		opis risbe	PREČNI PROFILI od profila P1 - P6

	ime in priimek	podpis
vodja projekta:	M. Krajnc dipl.inž.grad.	
ident. št. IZS	IZS G-0584	
odg. projektant:	M. Krajnc dipl.inž.grad.	
ident. št. IZS	IZS G-0584	
projektant:	G. Bajc inž.gr.	

št. odseka	arhivska številka / faza/objekt
...	004.2160
šifra risbe	črtna koda arhiva
G.132.0	
št. priloge	G.7
avtor risbe	ISB d.o.o., Maribor
id. št. risbe	855/2018 G.7