




CESTISCE	
OD.OSI	
TEREN	
OD.OSI	10,000 205,638
	8,030 205,452
	7,515 205,415
	7,020 205,379
	6,532 205,317
	5,083 205,202
	4,594 205,174
	4,227 205,126
	3,975 205,109
	3,451 204,693
	2,384 203,572
	1,307 203,894
	1,095 203,952
	0,390 203,949
	0,000 203,949
	0,000 204,325
	1,363 203,949
	1,610 204,285

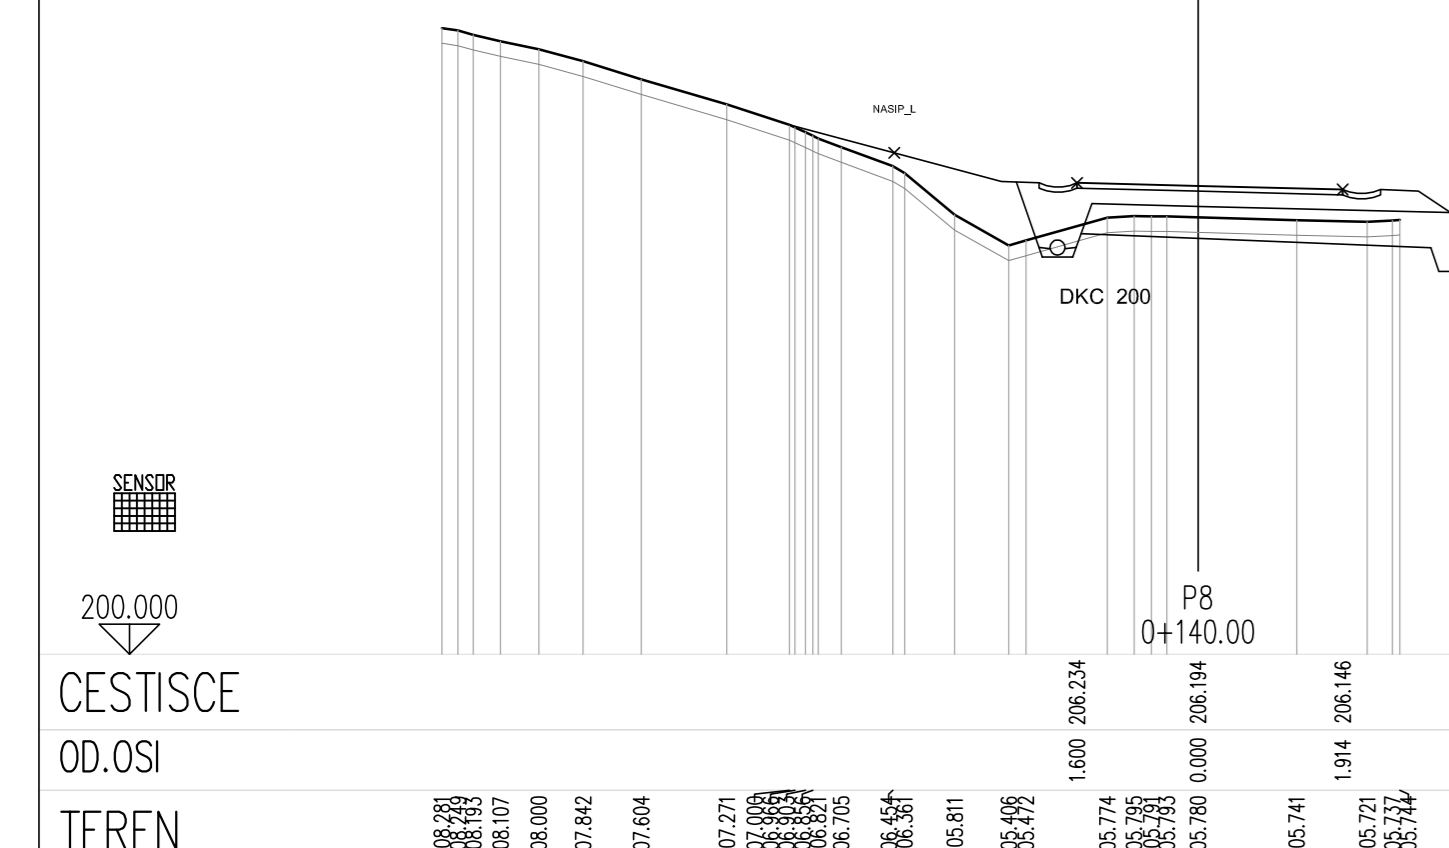


CESTISCE	
OD.OSI	
TEREN	
OD.OSI	10,000 208,291
	9,584 208,193
	9,274 208,107
	8,718 208,000
	8,132 207,842
	7,363 207,604
	6,231 207,271
	5,405 207,000
	5,101 206,900
	4,719 206,705
	4,035 206,451
	3,217 205,811
	2,593 205,495
	2,291 205,479
	1,199 205,774
	0,946 205,795
	0,843 205,793
	0,000 205,790
	0,000 206,194
	1,305 205,741
	1,914 206,146
	2,239 205,721
	2,270 205,721
	2,670 205,744

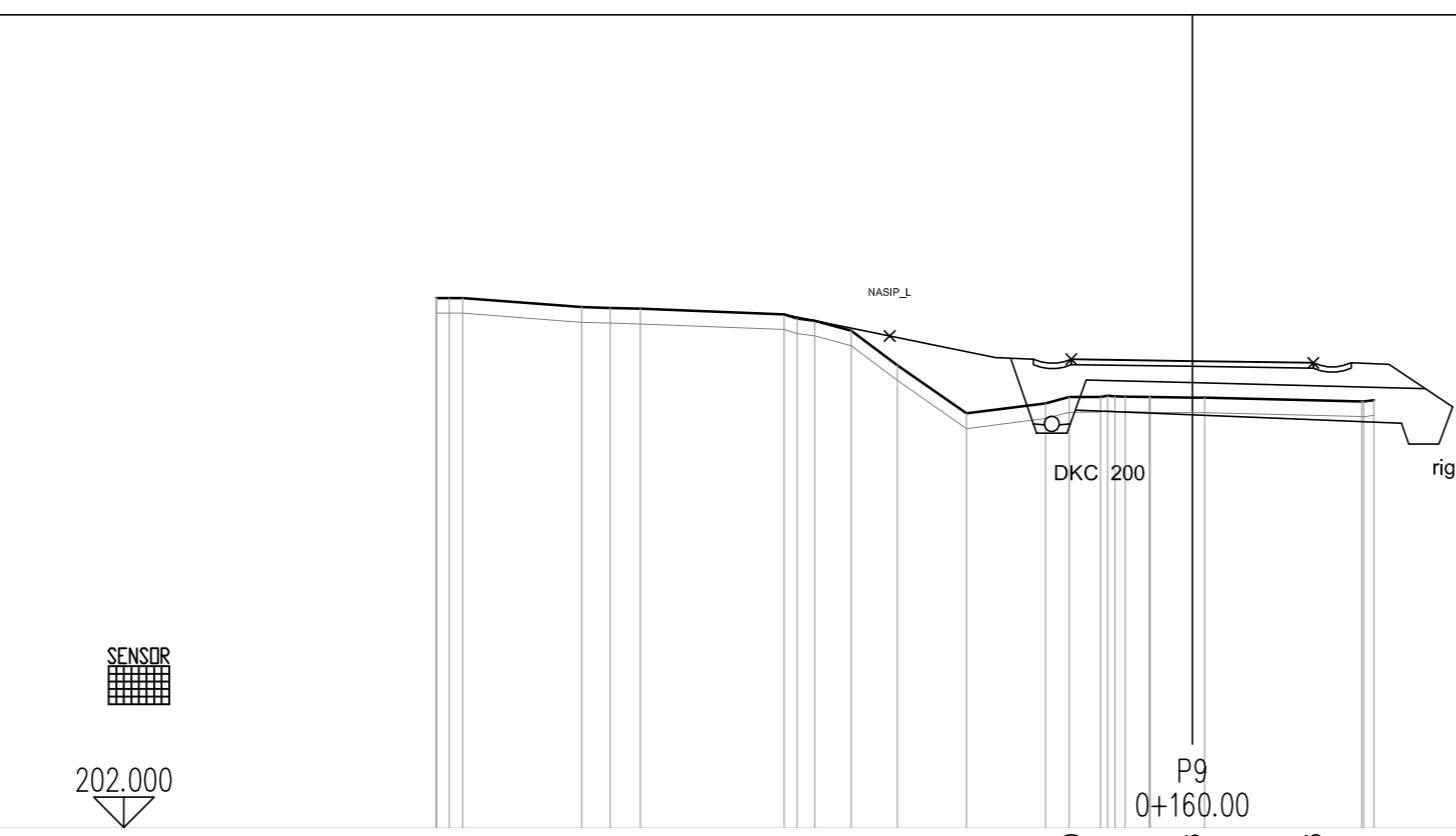


CESTISCE	
OD.OSI	
TEREN	
OD.OSI	10,000 208,000
	9,650 208,000
	8,072 208,879
	7,988 208,866
	7,300 208,857
	5,397 208,794
	4,643 208,654
	4,509 208,557
	3,699 208,110
	2,986 207,473
	1,856 207,685
	1,741 207,685
	1,641 207,685
	0,557 207,689
	0,000 207,689
	0,000 208,166
	0,000 208,166
	1,600 208,190
	1,600 208,143

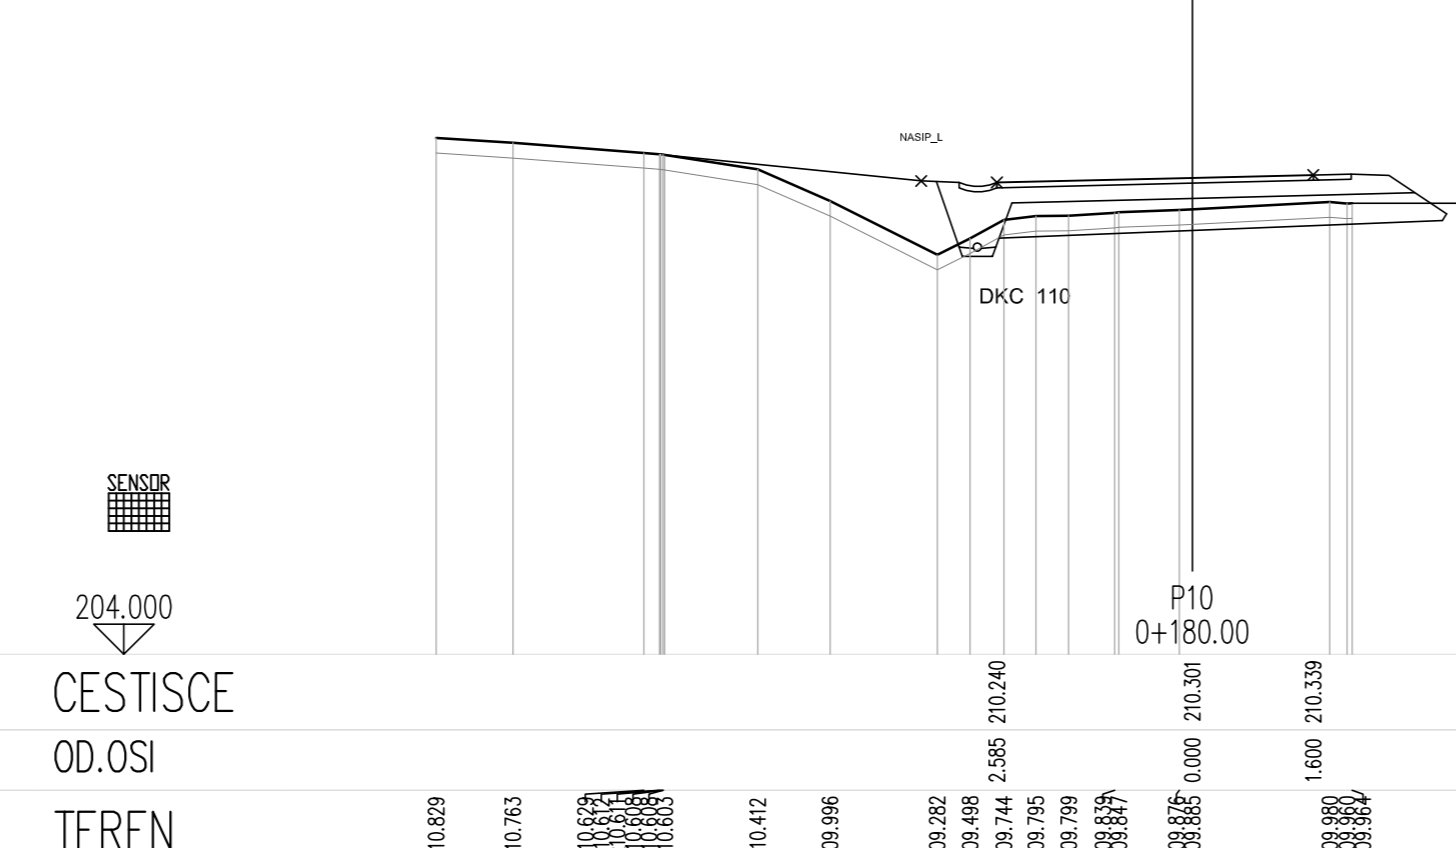

CESTISCE	
OD.OSI	
TEREN	
OD.OSI	10,000 210,829
	8,986 210,763
	7,665 210,651
	7,051 210,651
	6,876 210,651
	6,876 210,651
	5,748 210,412
	4,791 209,996
	3,372 209,282
	2,938 209,498
	2,491 209,744
	2,069 209,795
	1,635 209,799
	1,097 209,819
	0,170 209,826
	0,000 209,826
	0,000 210,301
	1,600 210,339
	1,800 209,980
	2,114 209,954

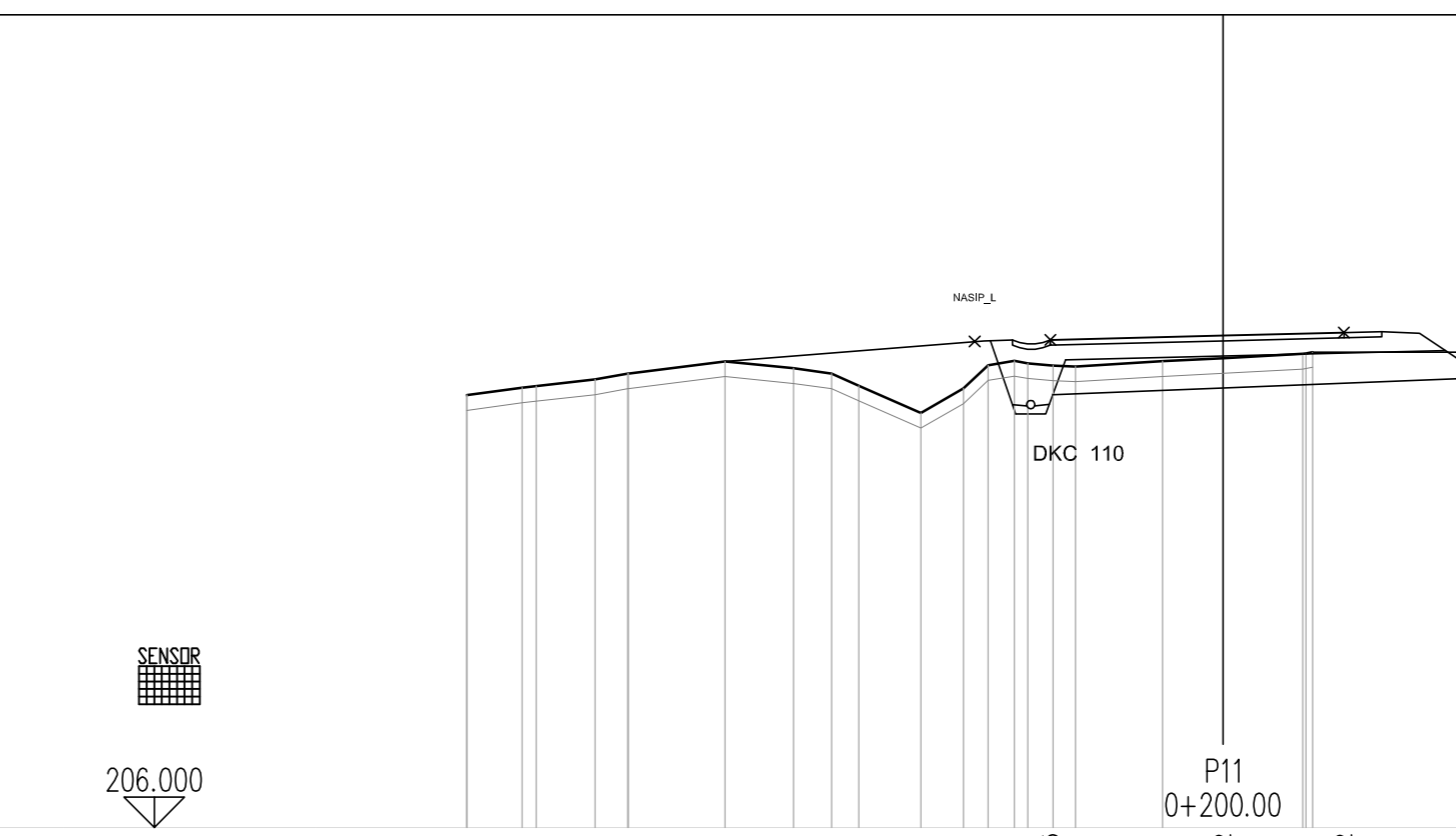

CESTISCE	
OD.OSI	
TEREN	
OD.OSI	10,000 211,715
	9,787 211,835
	8,304 211,922
	7,881 211,900
	6,584 212,160
	5,678 212,070
	5,176 212,001
	4,813 211,841
	3,985 211,479
	3,429 211,804
	3,103 212,110
	2,637 212,198
	2,246 212,106
	1,950 212,094
	0,799 212,163
	0,000 212,205
	0,000 212,502
	1,600 212,542
	1,600 212,542

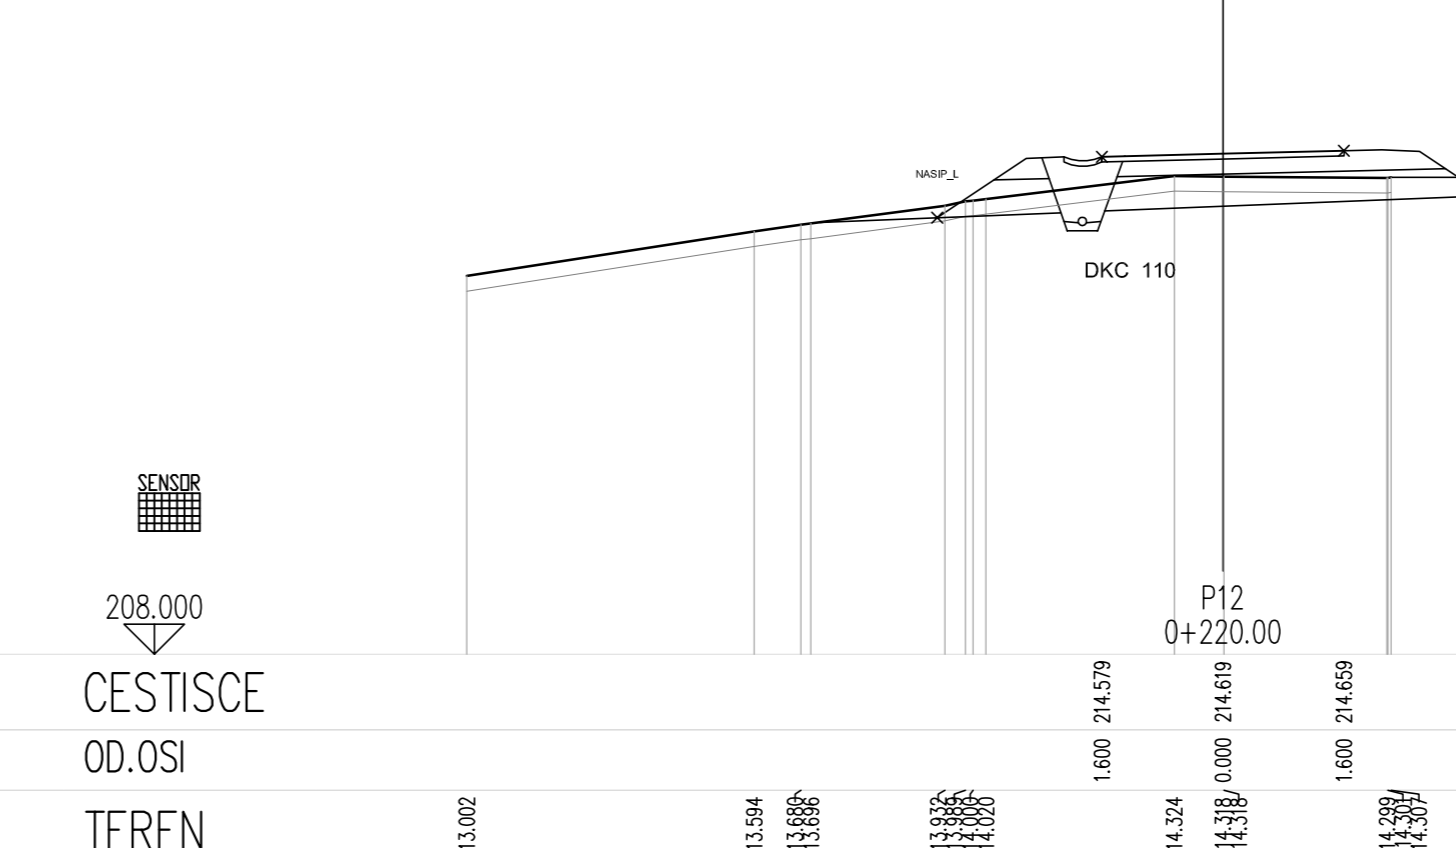


CESTISCE	
OD.OSI	
TEREN	
OD.OSI	10,000 213,002
	6,198 213,594
	5,746 213,898
	4,678 213,885
	4,405 214,005
	3,103 212,110
	1,600 214,579
	0,642 214,324
	0,000 214,316
	0,000 214,619
	1,600 214,659
	1,600 214,659
	2,171 214,299
	2,229 214,304

## PREČNI PROFILI

od profila P7 - P12

M 1:100

naročnik:	OBČINA LJUTOMER VRAZOVA ULICA 1, 9240 LJUTOMER		nacrtni:	NACRT GRADBENIH KONSTRUKCIJ		
izvajalec:	 <b>Inženirsko strojni biro, d.o.o.</b> Glavni trg 17/b, 2000 Maribor		st. projekta:	855/2018	datum:	maj 2018
id. števila:	IZS 0438		st. nacrta:	...	merilo:	1:100
podizvajalec:			šifra CC:	2141	objekt:	SANACIJA PLAZU V OBMOČJU CESTE
					cesta:	JP723 181 GRESOVŠČAK-LOVCI
					odsek:	nad in pod hišo Gresovščak 25
					faza:	PZ
					opis risbe:	PREČNI PROFILI od profila P7 - P12
vodja projekta:	M. Krajnc	dipl.inž.grad.	st. odseka:	...	arhivska številka:	004.2160
ident. št. IZS:	IZS G-0584		st. risbe:	G.132.1	črna koda arhiva:	
odg. projektant:	M. Krajnc	dipl.inž.grad.	st. priloge:	G.8		
ident. št. IZS:	IZS G-0584		avtor risbe:	ISB d.o.o., Maribor		
projektant:	G. Bajc	inž.gr.	id. št. risbe:	855/2018 G.8		