



PREČNI PROFILI

od profila P13 - P18


M 1:100

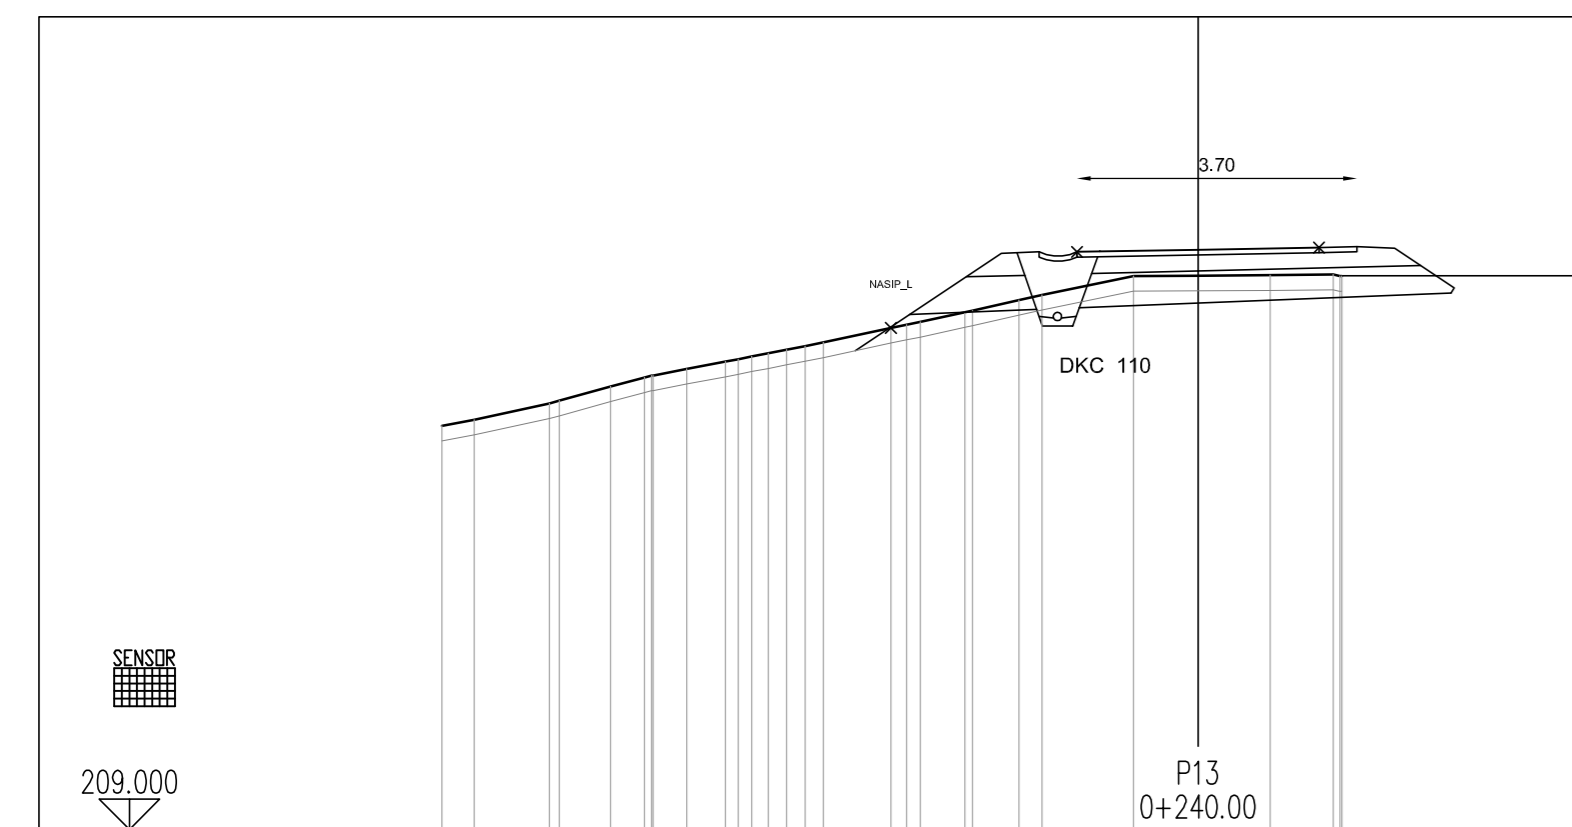


CESTISCE	
OD.OSI	
TEREN	
OD.OSI	

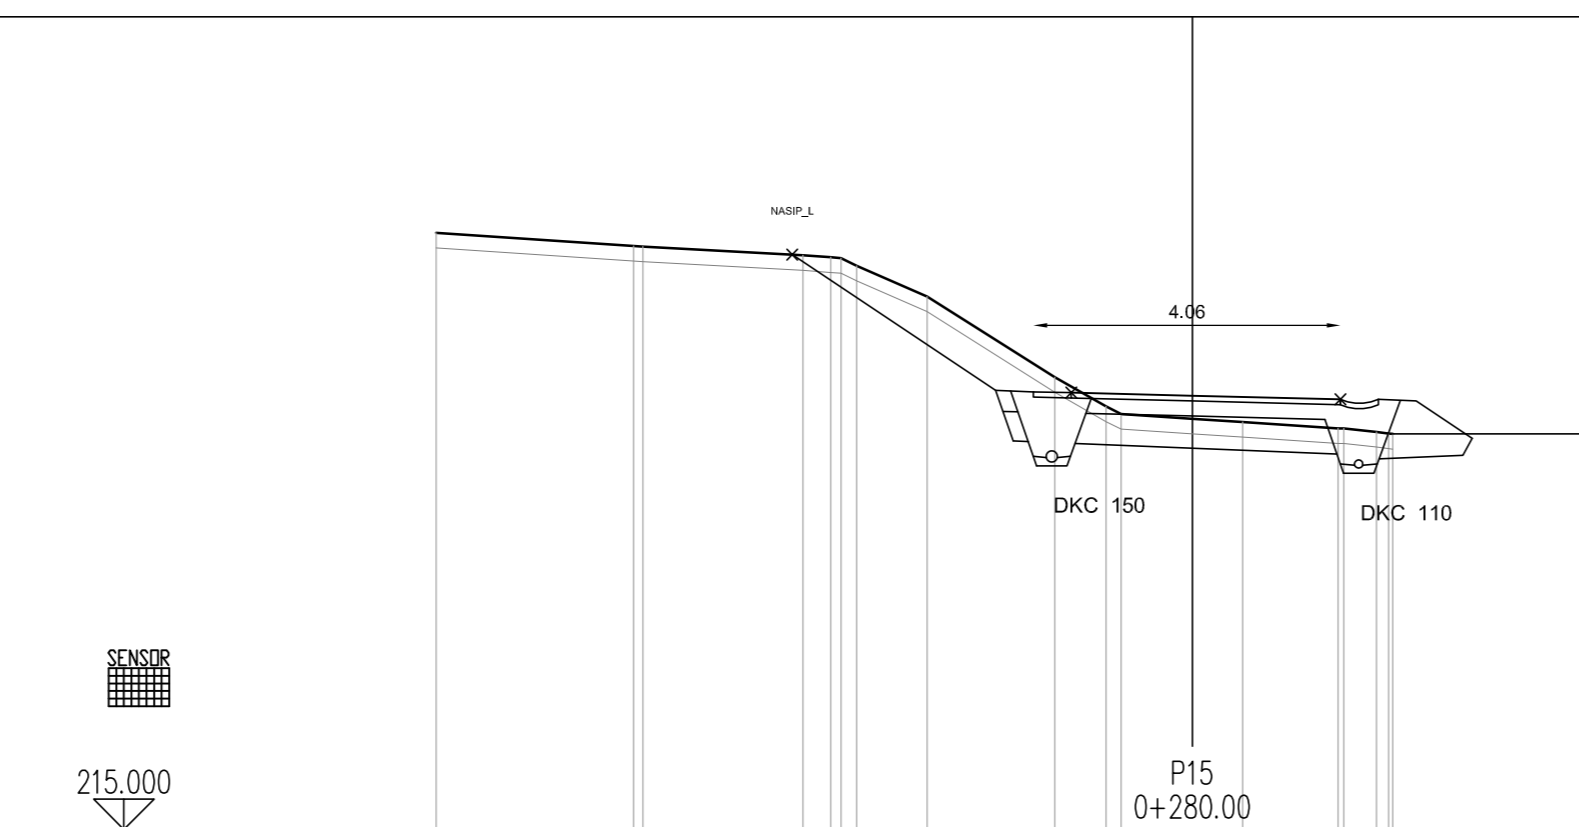


CESTISCE	
OD.OSI	
TEREN	
OD.OSI	

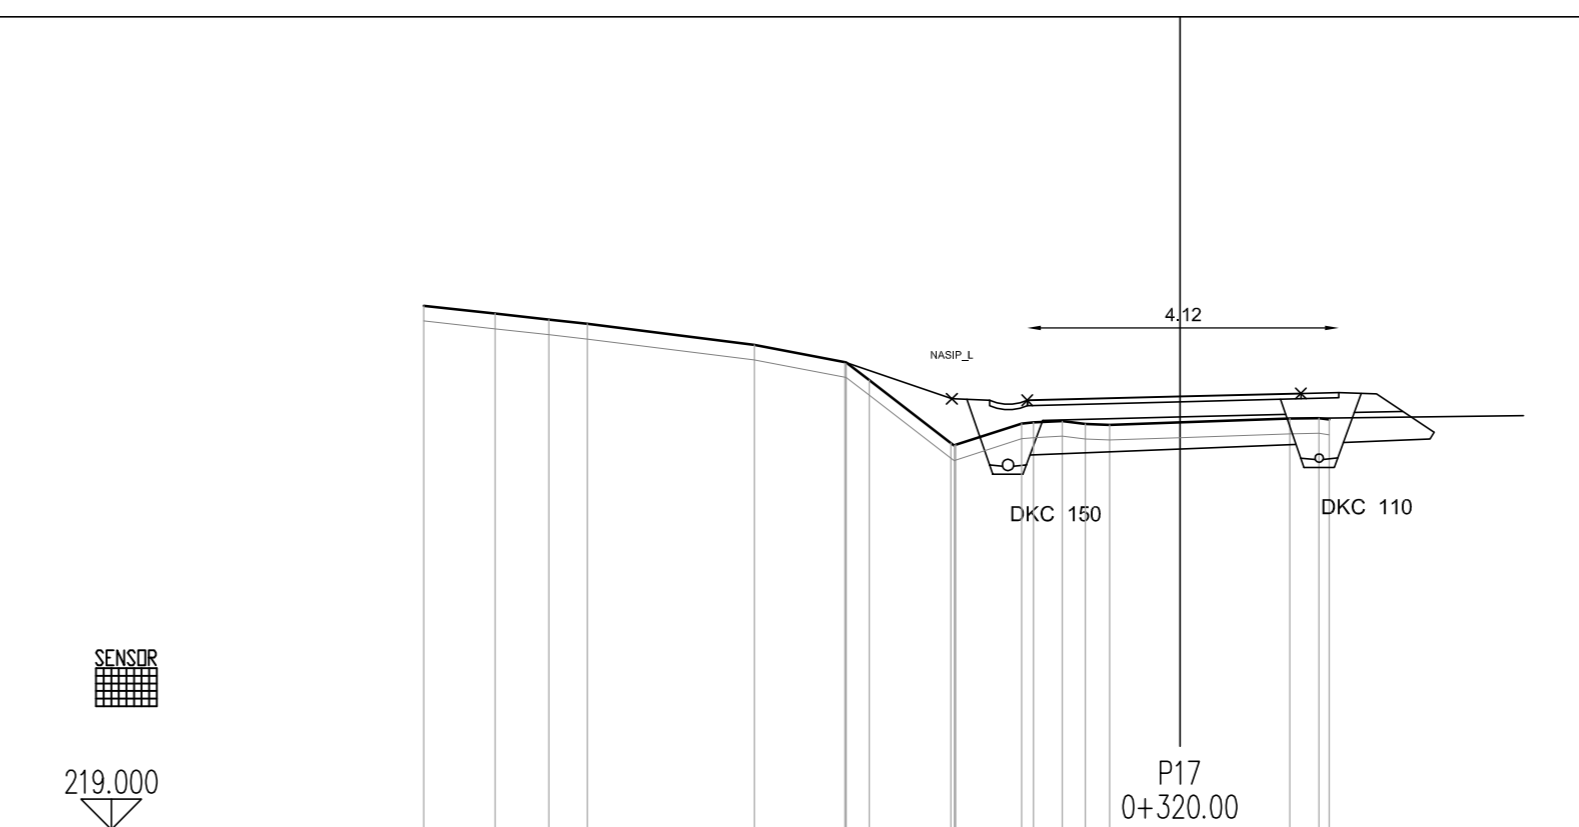


CESTISCE	
OD.OSI	
TEREN	
OD.OSI	

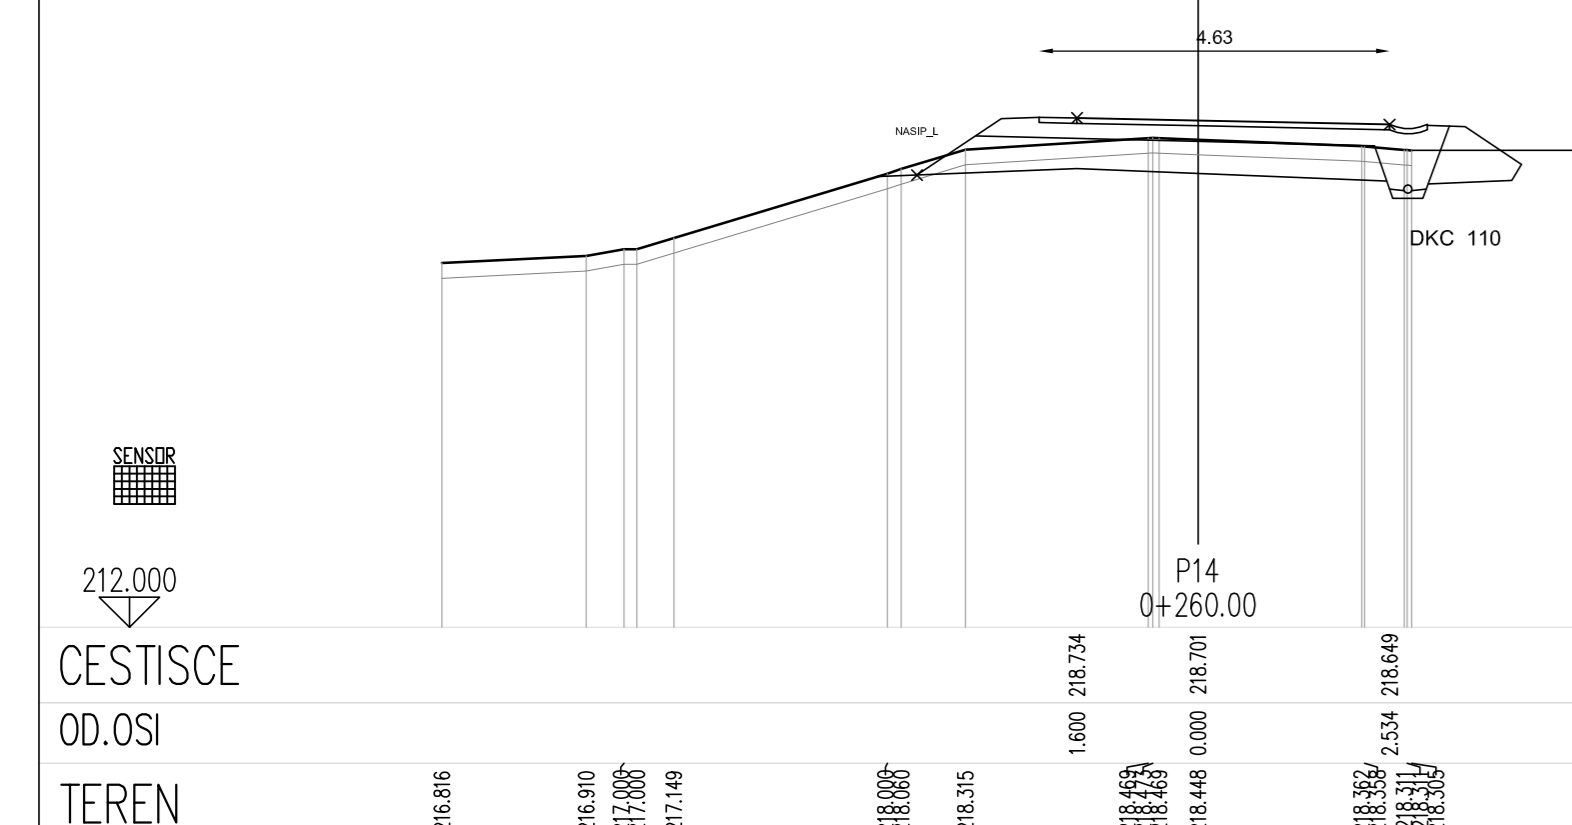

CESTISCE	
OD.OSI	
TEREN	
OD.OSI	

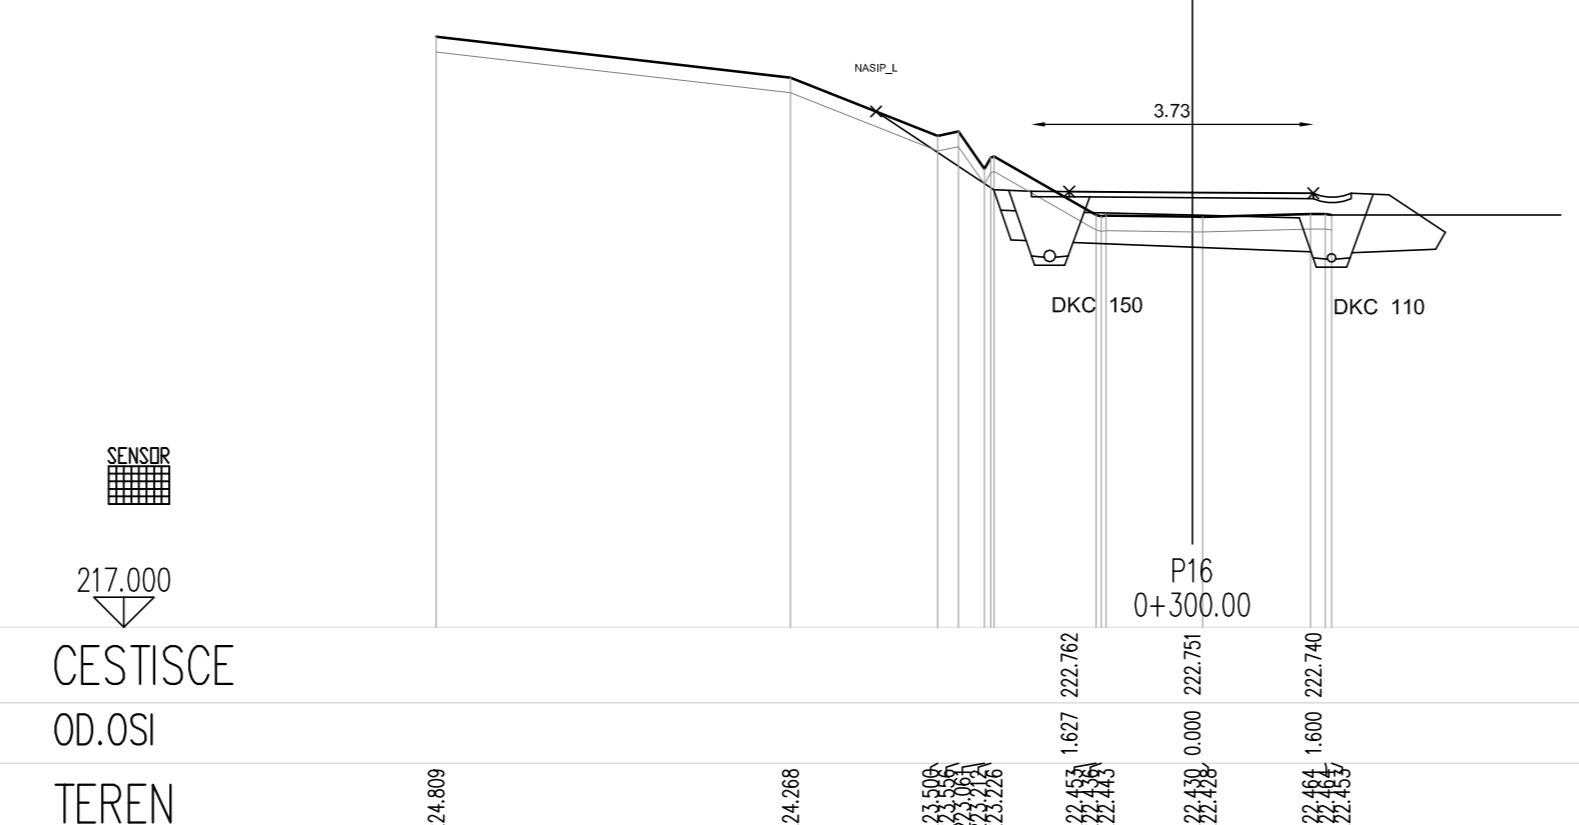

CESTISCE	
OD.OSI	
TEREN	
OD.OSI	

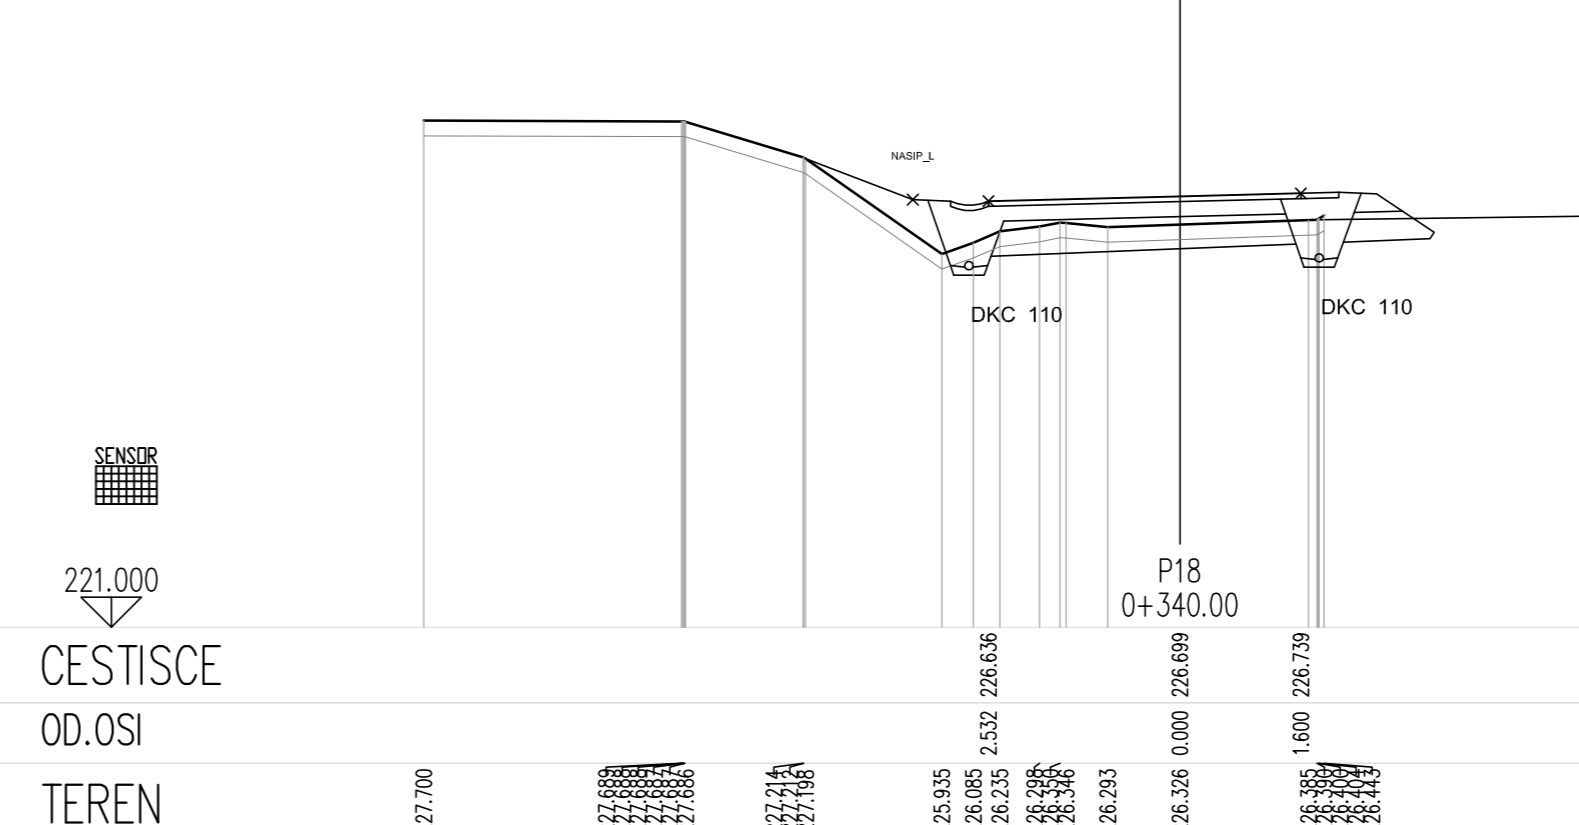

CESTISCE	
OD.OSI	
TEREN	
OD.OSI	

naročnik:	OBČINA LJUTOMER VRAZOVA ULICA 1, 9240 LJUTOMER	nacrtni:	NACRT GRADBENIH KONSTRUKCIJ
izvajalec:	ISB Inženirsko stacionarno biro, d.o.o. Glavni trg 17/b, 2000 Maribor	st. projekta:	855/2018
id. številka:	IZS 0438	datum:	maj 2018
podizvajalec:		st. nacrta:	...
		merilo:	1:100
		sfira CC:	2141
		objekt:	SANACIJA PLAZU V OBMOČJU CESTE
		cesta:	JP723 181 GRESOVŠČAK-4LOVCI
		odsek:	nad in pod hišo Gresovščak 25
		faza:	PZ
		opis risbe:	PREČNI PROFILI od profila P13 - P18
vodja projekta:	M. Krajnc dipl.inž.grad.	st. odseka:	...
ident. št. IZS:	IZS G-0584	arhivska številka:	
odg. projektant:	M. Krajnc dipl.inž.grad.	faza/objekt:	004.2160
ident. št. IZS:	IZS G-0584	sfira risbe:	G.132.2
		crtna koda arhiva:	
		st. priloge:	G.9
projektant:	G. Bajc inž.gr.	avtor risbe:	ISB d.o.o., Maribor
		id. št. risbe:	855/2018 G.9