



### TPP CESTA 1

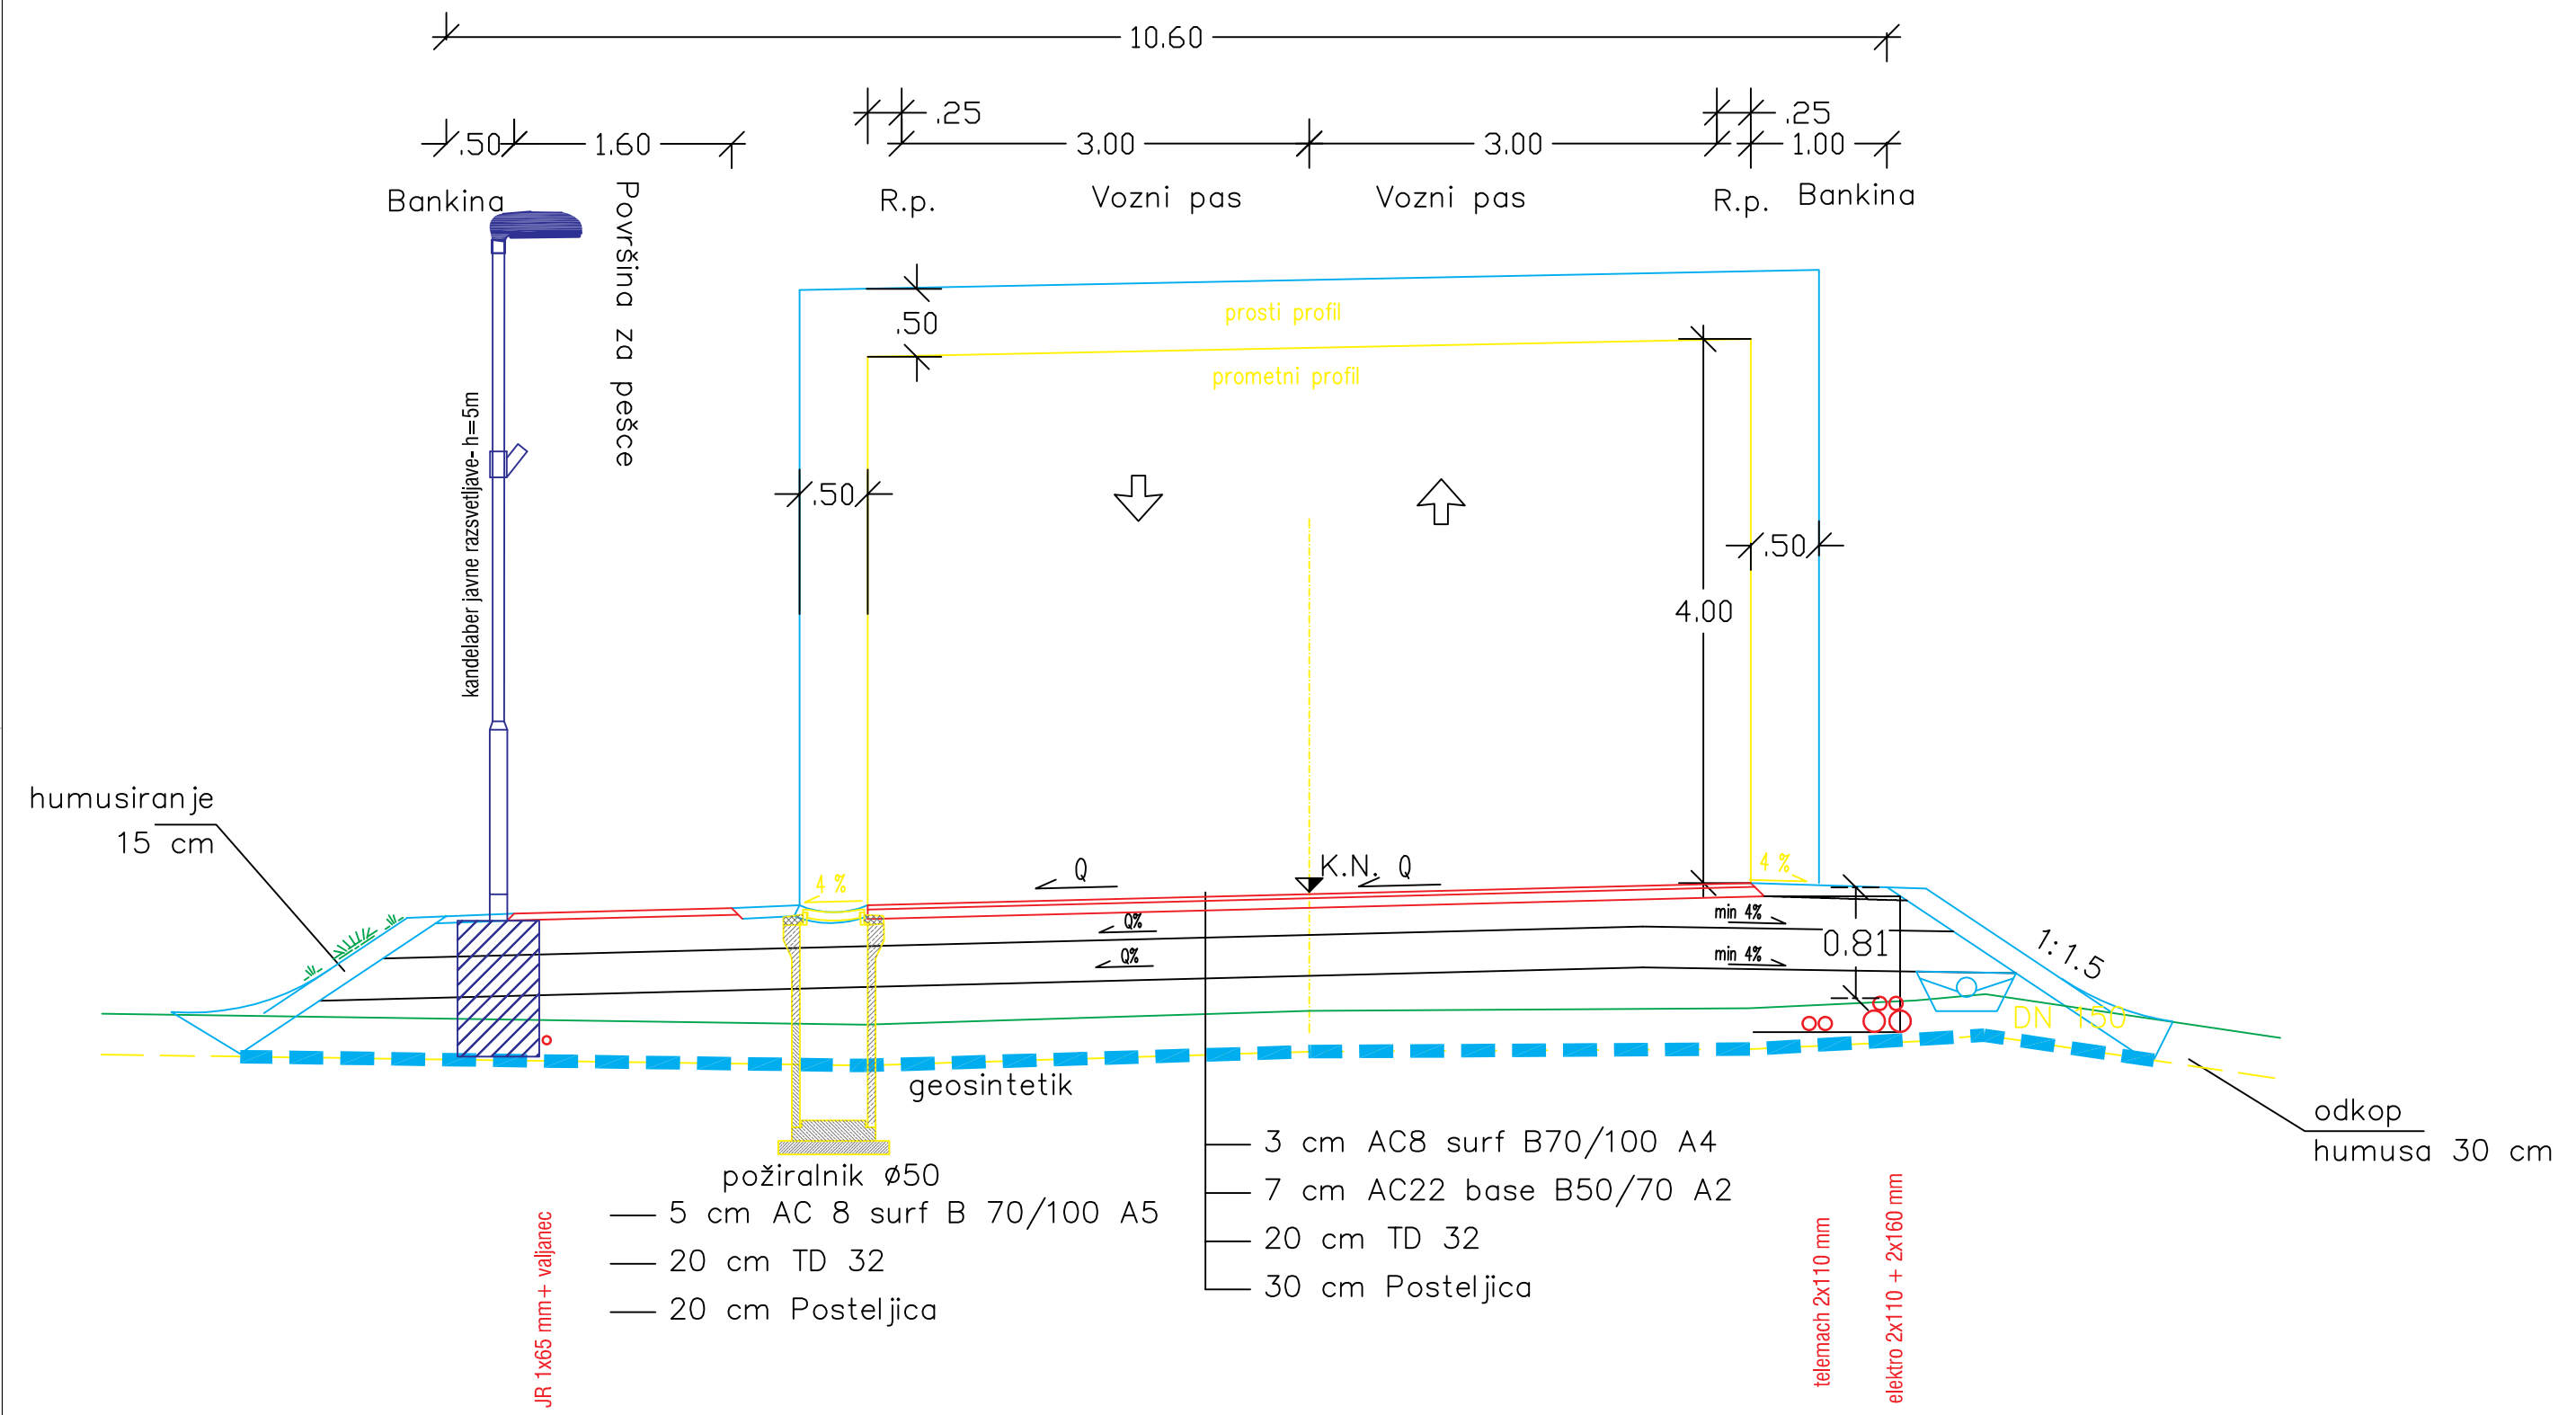

### TPP CESTA 2 in CESTA 3

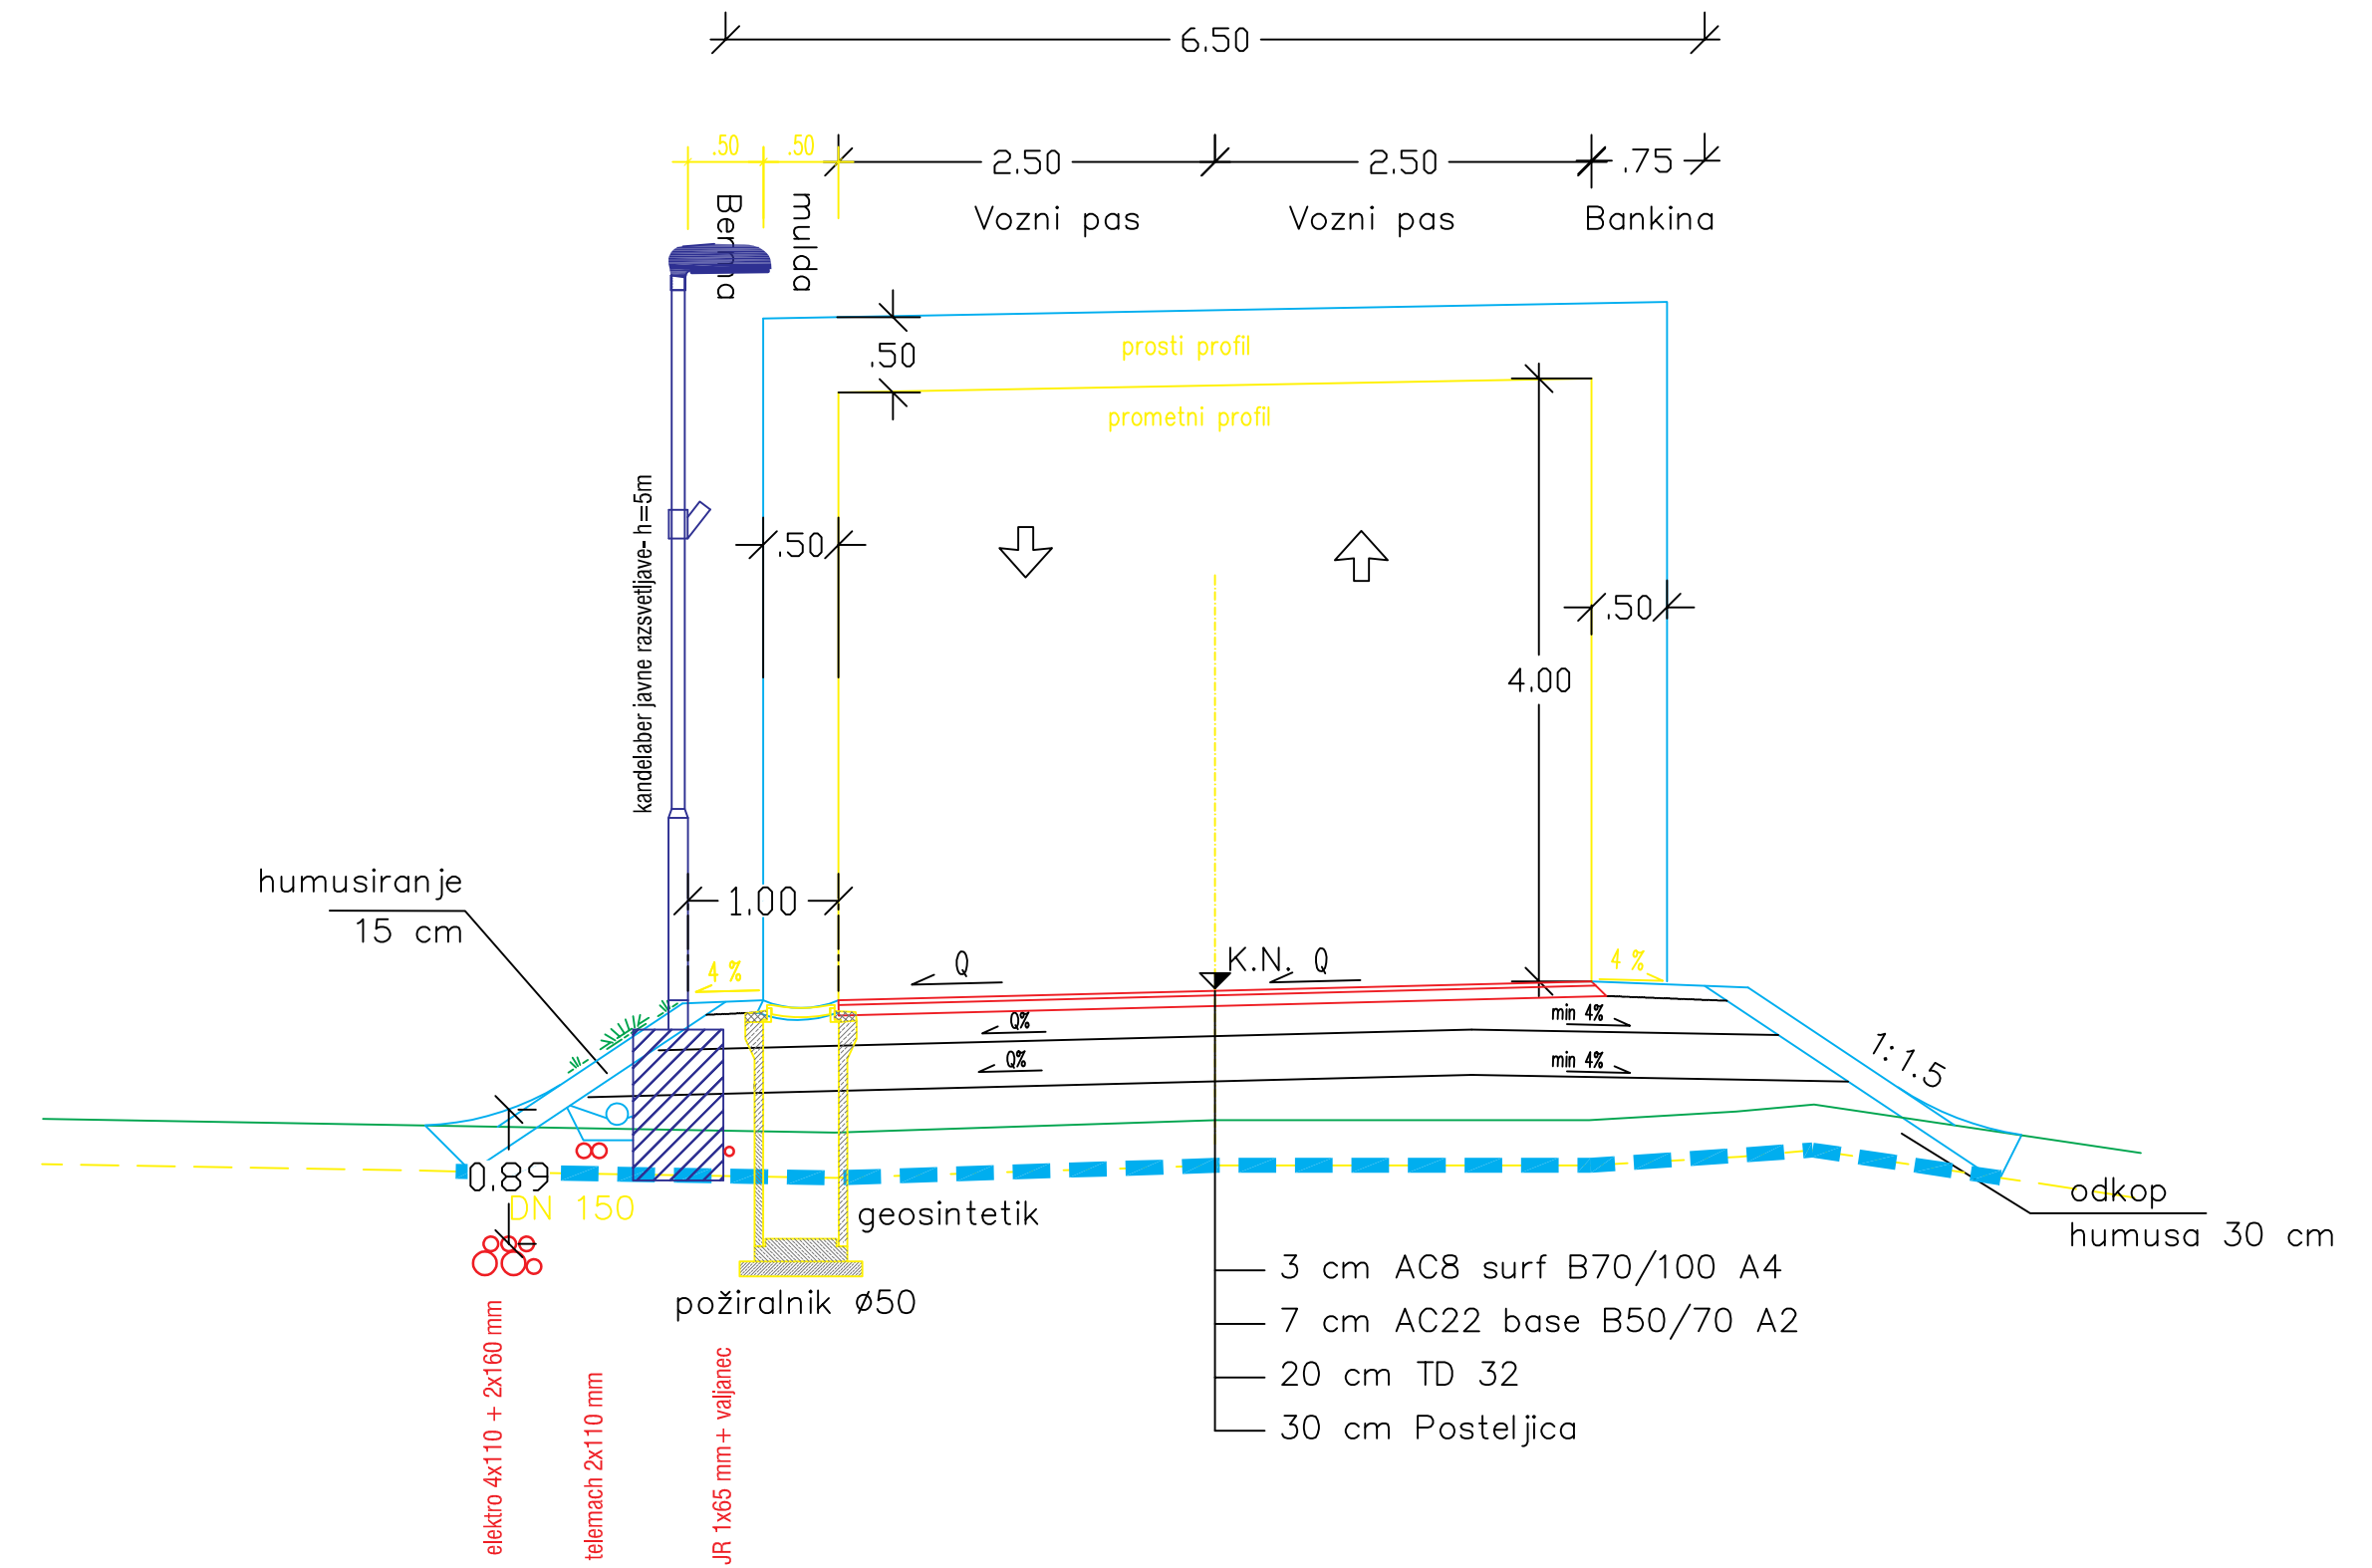

EIBS - projektantska in inženjerska družba  
 Polovni potnik 10, 1000 Ljubljana, Slovenija  
 Tel: +386 (0)1 422 11 11, Fax: +386 (0)1 422 11 12  
 E-mail: info@eibs.si, www.eibs.si

Sprememba	Opis spremembe	Datum	Podpis	Referenčne risbe	Datum	Projektant
				GRADBENO	december 2018	AMV PLAN
				-	-	-
				-	-	-

Ime:	ID št.:	Podpis:
Odgovorni vodja projekta: Aljož VESENJAK, dipl.inž.grad.	G-2606	
Odgovorni projektant: Matej PUHAN, dipl.inž.el.	E-2303	
Projektant: Janko SMOLKOVIČ, inž.el.	E-1462	

Investitor	Vrsta projekta	Vrsta načrta (mapa)	Datum izdelave
OBČINA LJUTOMER, Vrazova ulica 1, 9240 Ljutomer	PZI	3	December 2018
Objekt	Številka DN	Številka načrta	Številka projekta
KOMUNALNA UREDITEV PUCHOVE POSLOVNE CONE V LJUTOMERU – II. FAZA	mp45-18	ES-45/18	93
Naslov risbe	Verzija risbe	Merilo	Številka risbe
KARAKTERISTIČNI PREČNI PROFIL	V1	1:50	P-2.1