


F1
 MERILO 1:1000/100

KOMUNALNA UREDITEV PUCHOVE POSLOVNE V LJUTOMERU - II. FAZA
 VZDOLJNI PROFIL - FEKALNI KANAL F1
 M 1 : 1000/100

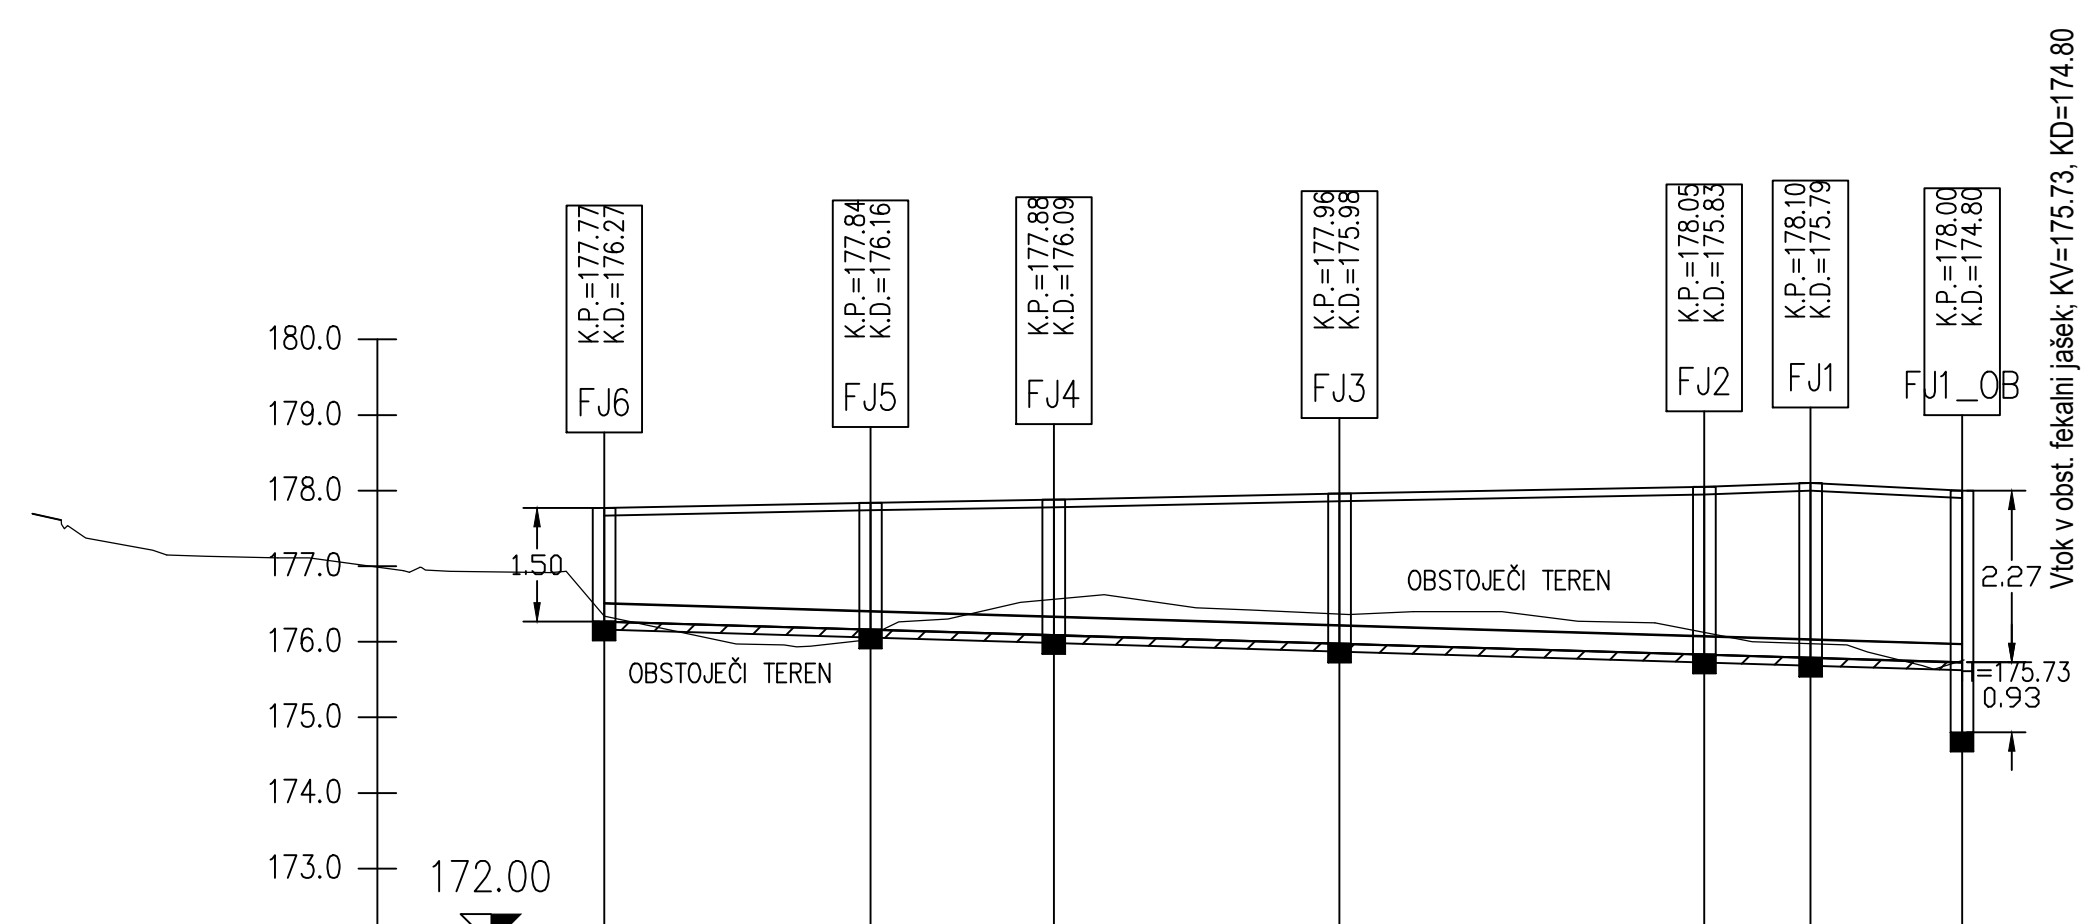

OZNAKE JAŠKOV IN RAZDAL.	FJ6	35.23	FJ5	24.25	FJ4	37.79	FJ3	48.25	FJ2	20.65	FJ1	OB
STACIONAŽE	0.0											0.2
KOTE TERENA												
KOTE NIVELETE												
GLOBINE IZKOPA												
KOTE POKROVA												
PADEC												
MATERIAL IN PROFIL CEVI												
OBLIKA IZKOPA												

izpolnil	skizirano	preverjeno	datum	projektor

Občina Ljutomer Vrazova ulica 1, 9240 Ljutomer		Občina Ljutomer	
AMV PLAN		KOMUNALNA UREDITEV PUCHOVE POSLOVNE LJUTOMERU - II. FAZA	
VZDOLJNI PROFIL - FEKALNI KANAL F1		2. faza gradbenih konstrukcij 25. letnik	
obj. vodja projekta Aljaž Veselj, dipl.inž.grad.	sk. študijski G-2606	firma PZI	merilo 1000/100
izpolnil Aljaž Veselj, dipl.inž.grad.	št. projekta G-2606	št. listne 93	št. listne 6
št. objekta 002.2112	št. risbe 93-K	datum September 2018	