


KARATERISTIČNI PREČNI PREREZ P10 DO P22

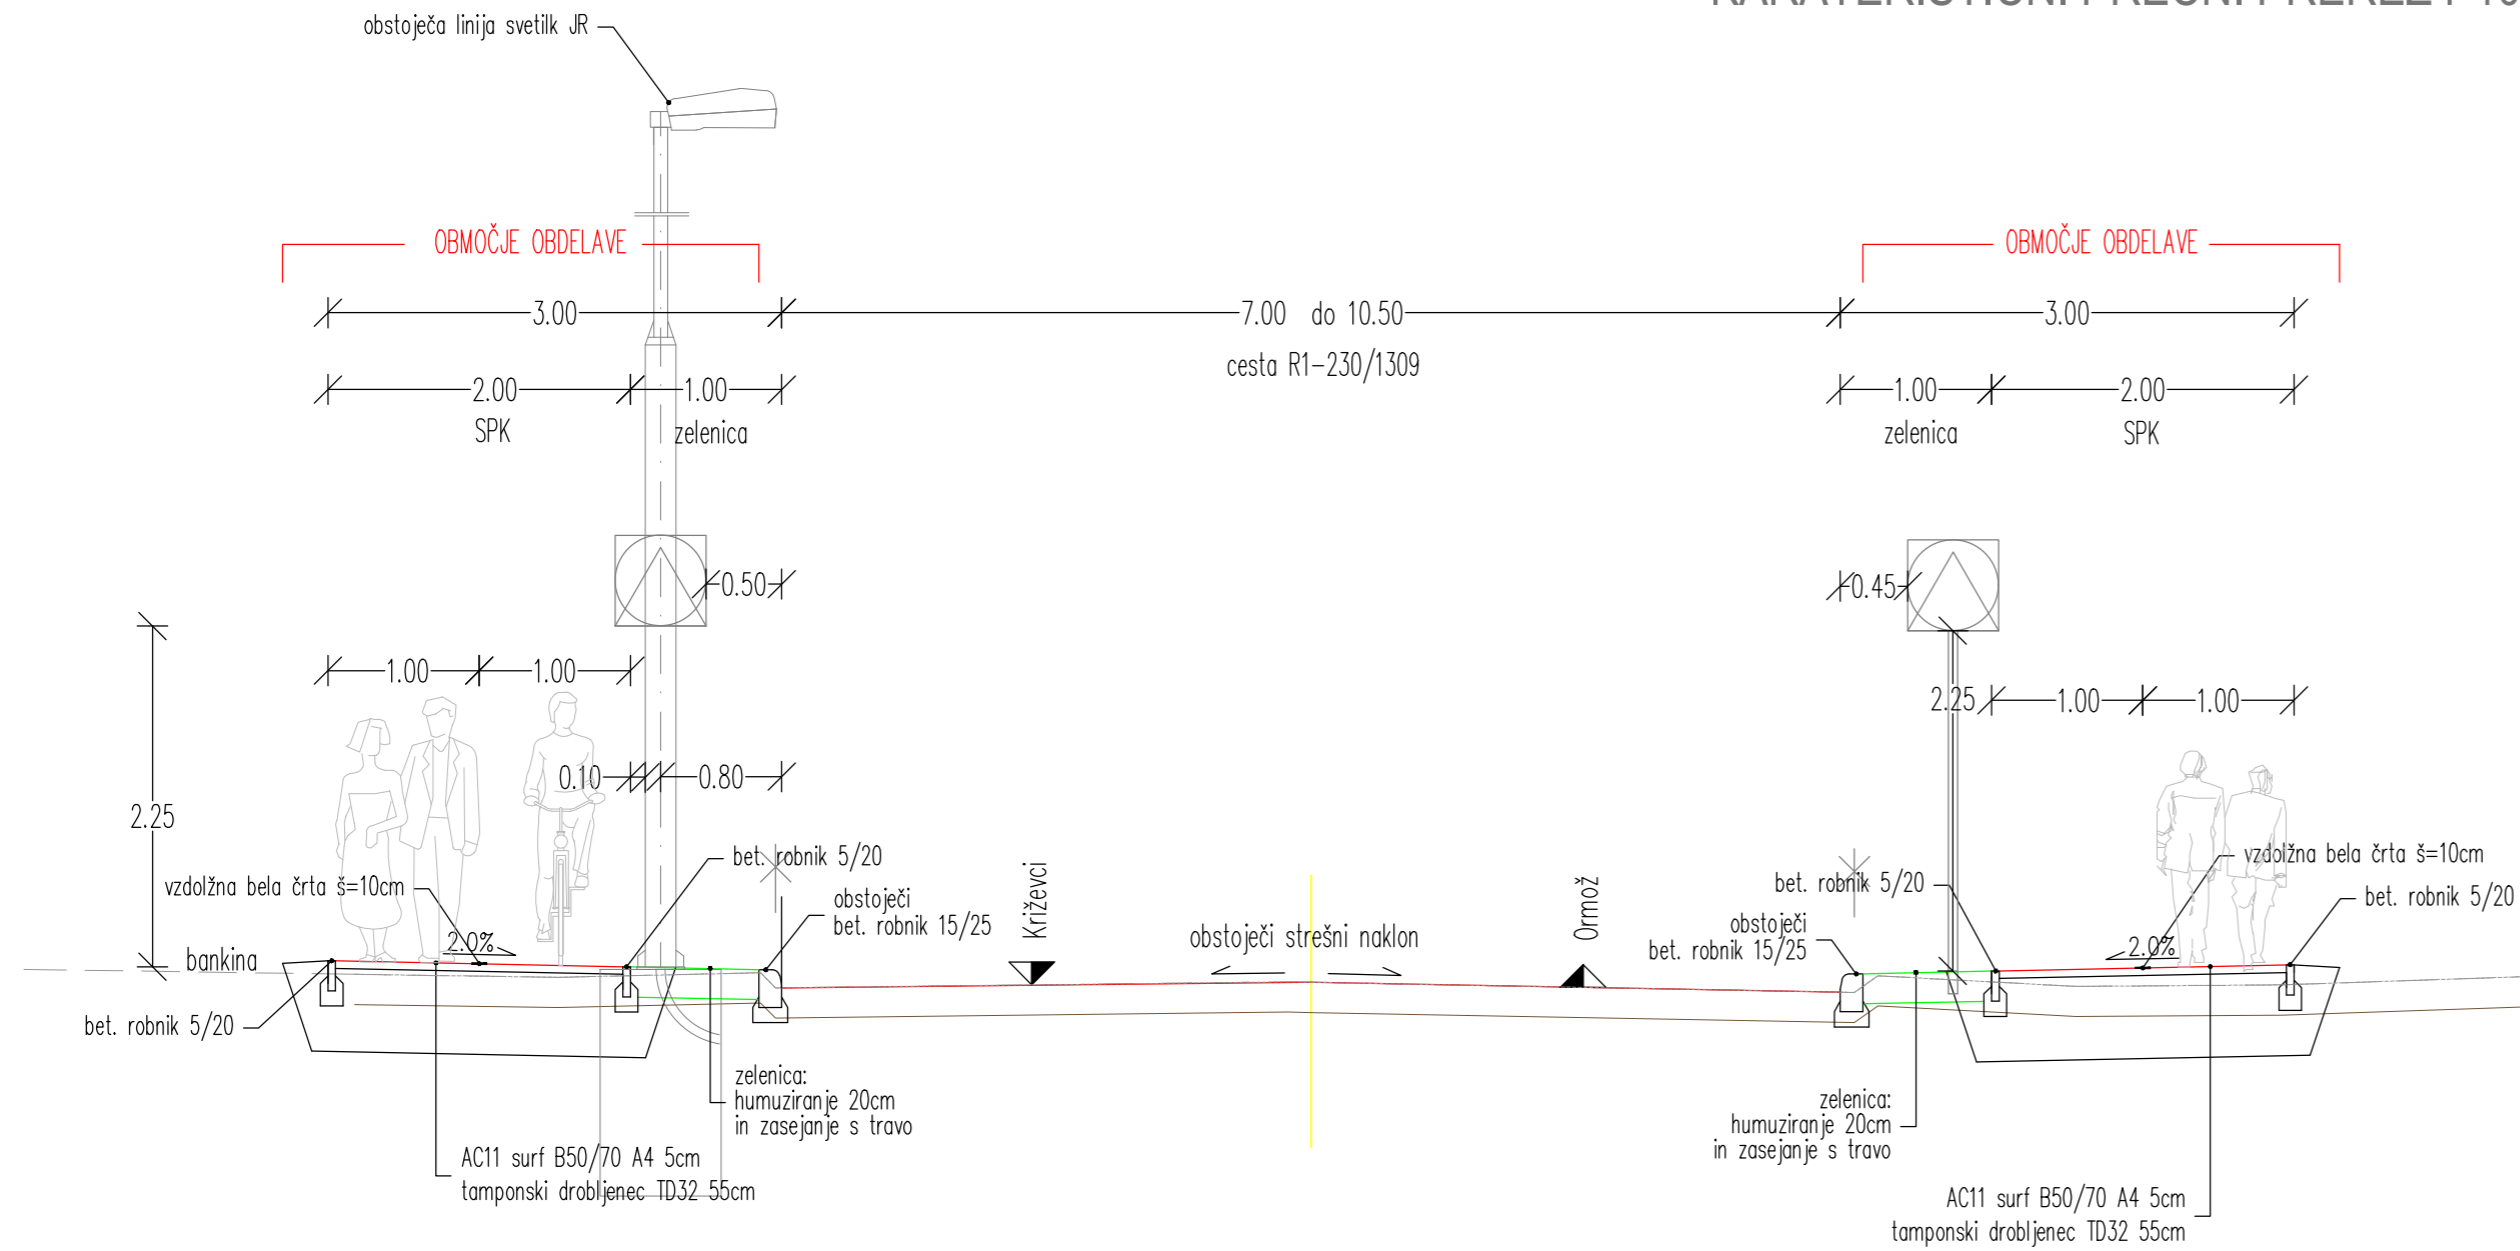

Investitor: Občina Ljutomer Vrazova ulica 1, 9240 Ljutomer Naročnik:		Objekt in lokacija: Ureditev manjkajočih kolesarskih povezav v Ljutomeru	
Izvajalec: BNG gradbeni inženiring, Bojan Safran, s.p. Kapelski Vrh 14, 9252 Radenci Tel.: (02) 565-1285; GSM: 051-325-074 Faks: (02) 565-1182 E-mail: bojan.safran@siol.net		Vsebina načrta/prijava: Karakteristični prečni prerez 2/5 Vrsta načrta/prijava: 3 - Načrt gradbenih konstrukcij Vrsta projektno dokumentacije: Izvedbeni načrt	
Merilo: 1:50 Kraj: Kapelski Vrh Datum: april 2017		Ime in priimek Odgovorni vodja projekta: Bojan Safran, dipl.inž.grad.	id. številka G-1958
		Odgovorni projektant: Bojan Safran, dipl.inž.grad	G-1958
		Sodelavec projektant:	
		Številka projekta: BNG-126/17	Številka načrta: BNG-126/17-C Številka risbe: 3.5.2.2