


# KARATERISTIČNI PREČNI PREREZ P2 DO P9

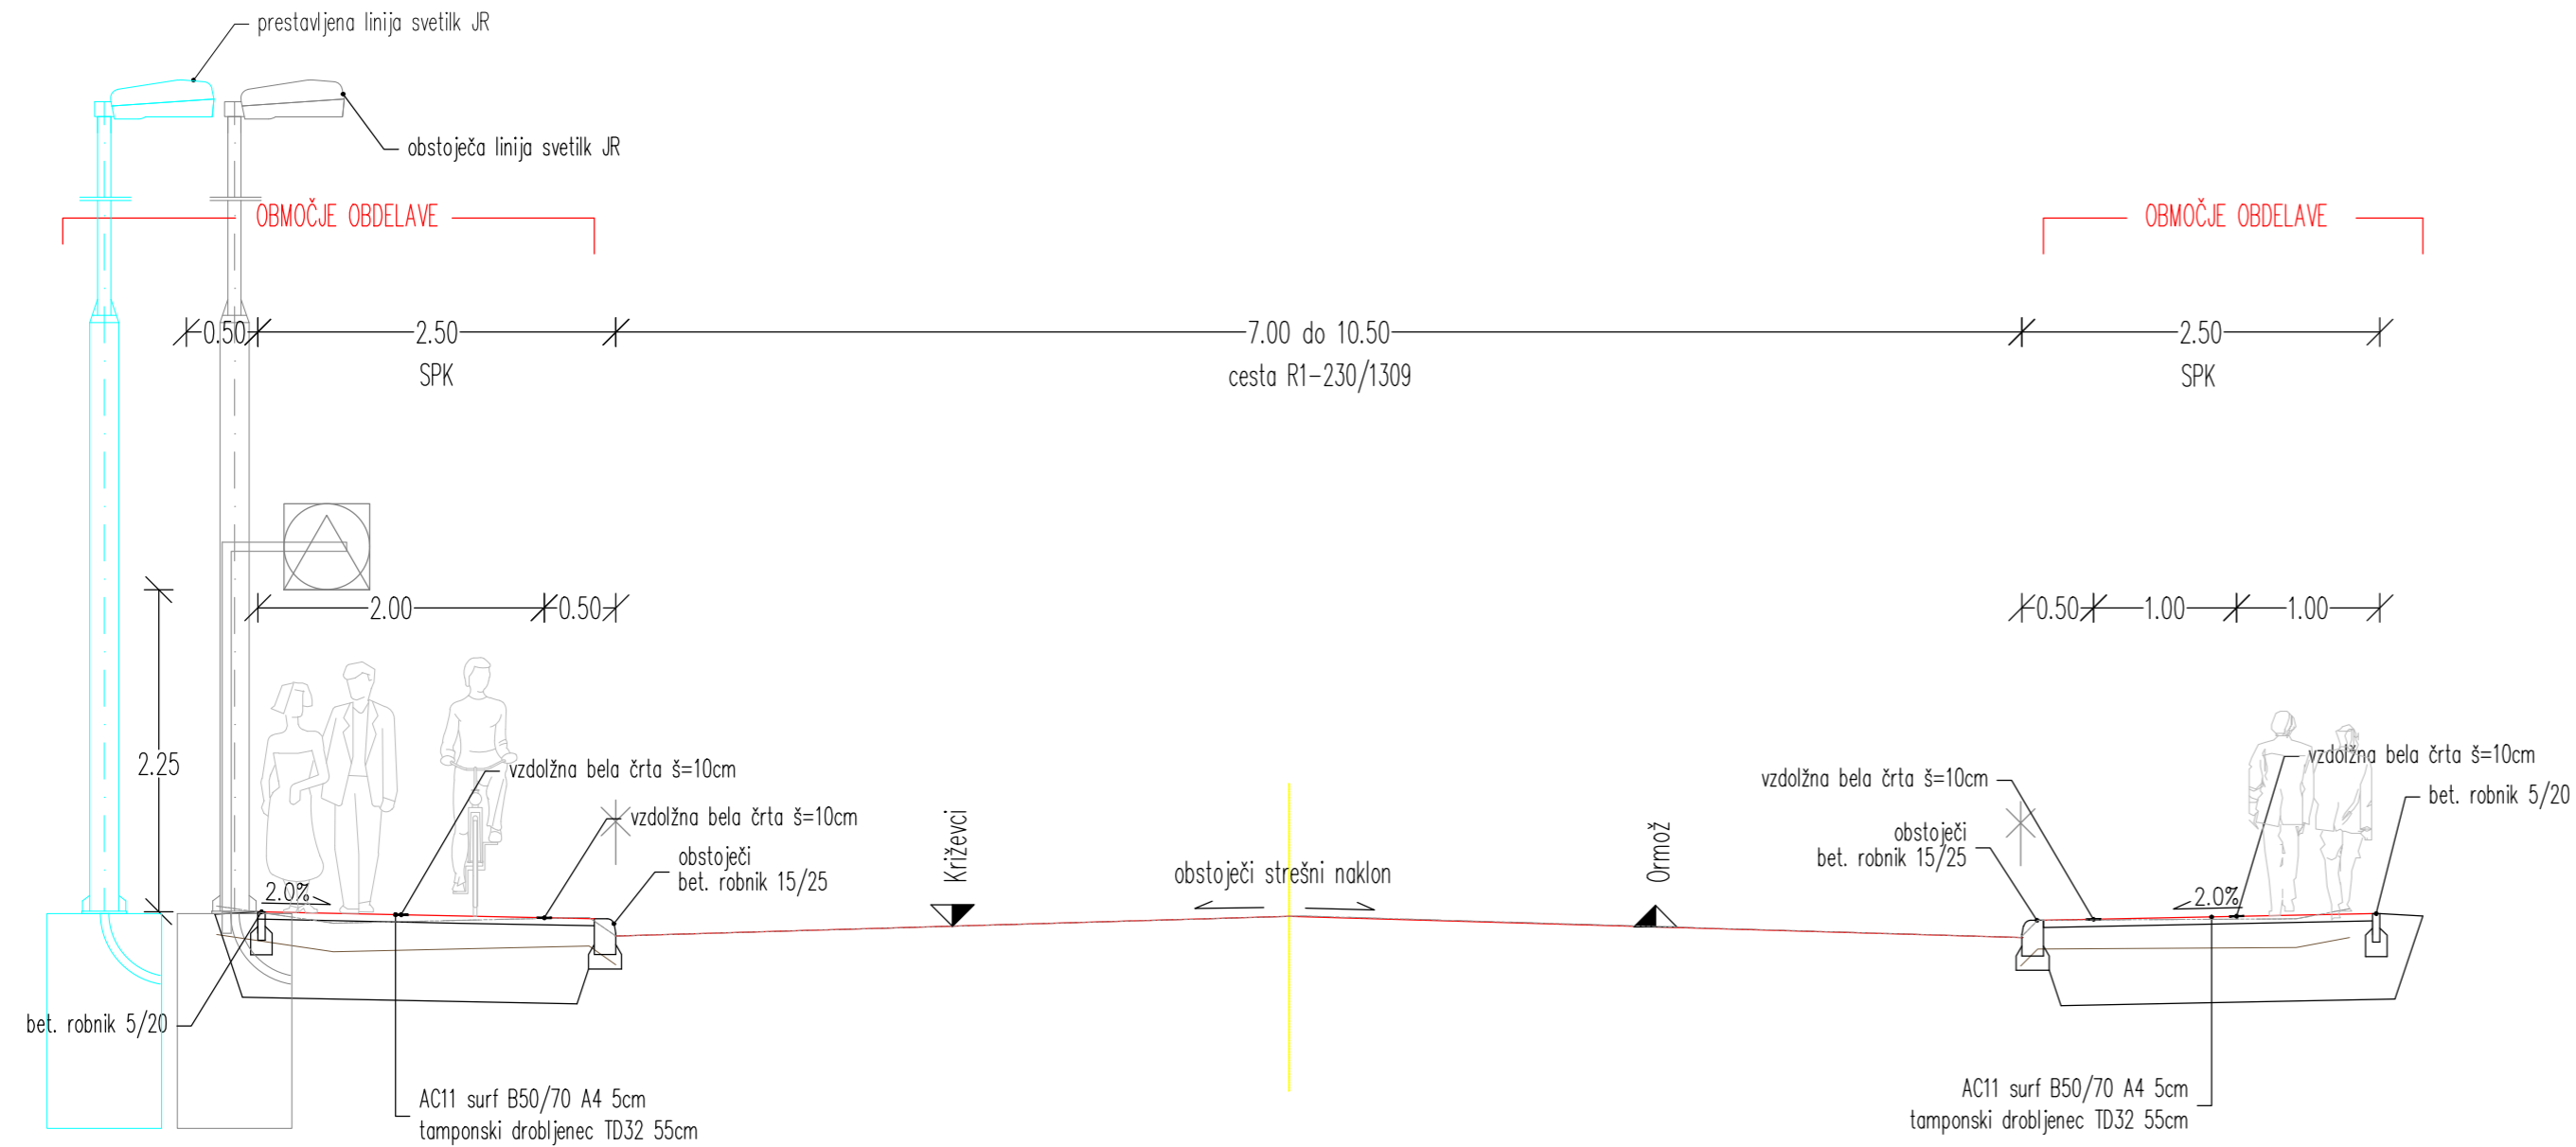

<b>Investitor:</b> Občina Ljutomer Vrazova ulica 1, 9240 Ljutomer <b>Naročnik:</b>	<b>Objekt in lokacija:</b> Ureditev manjkajočih kolesarskih povezav v Ljutomeru		
<b>Izvajalec:</b> <b>BNG gradbeni inženiring,</b> <b>Bojan Safran, s.p.</b> Kapelski Vrh 14, 9252 Radenci Tel.: (02) 565-1285; GSM: 051-325-074 Faks: (02) 565-1182 E-mail: bojan.safran@siol.net	<b>Vsebina načrta/prikaza:</b> Karakteristični prečni prerez 1/5 <b>Vrsta načrta/prikaza:</b> 3 - Načrt gradbenih konstrukcij <b>Vrsta projektna dokumentacije:</b> Izvedbeni načrt		
<b>Merilo:</b> 1:50 <b>Kraj:</b> Kapelski Vrh <b>Datum:</b> april 2017	<b>Ime in priimek</b> Odgovorni vodja projekta: Bojan Safran, dipl.inž.grad.	id. številka G-1958	Podpis
	Odgovorni projektant: Bojan Safran, dipl.inž.grad	G-1958	
	Sodelavec projektant:		
	Številka projekta: BNG-126/17	Številka načrta: BNG-126/17-C	Številka risbe: 3.5.2.1