


KARATERISTIČNI PREČNI PREREZ OBMOČJE P25

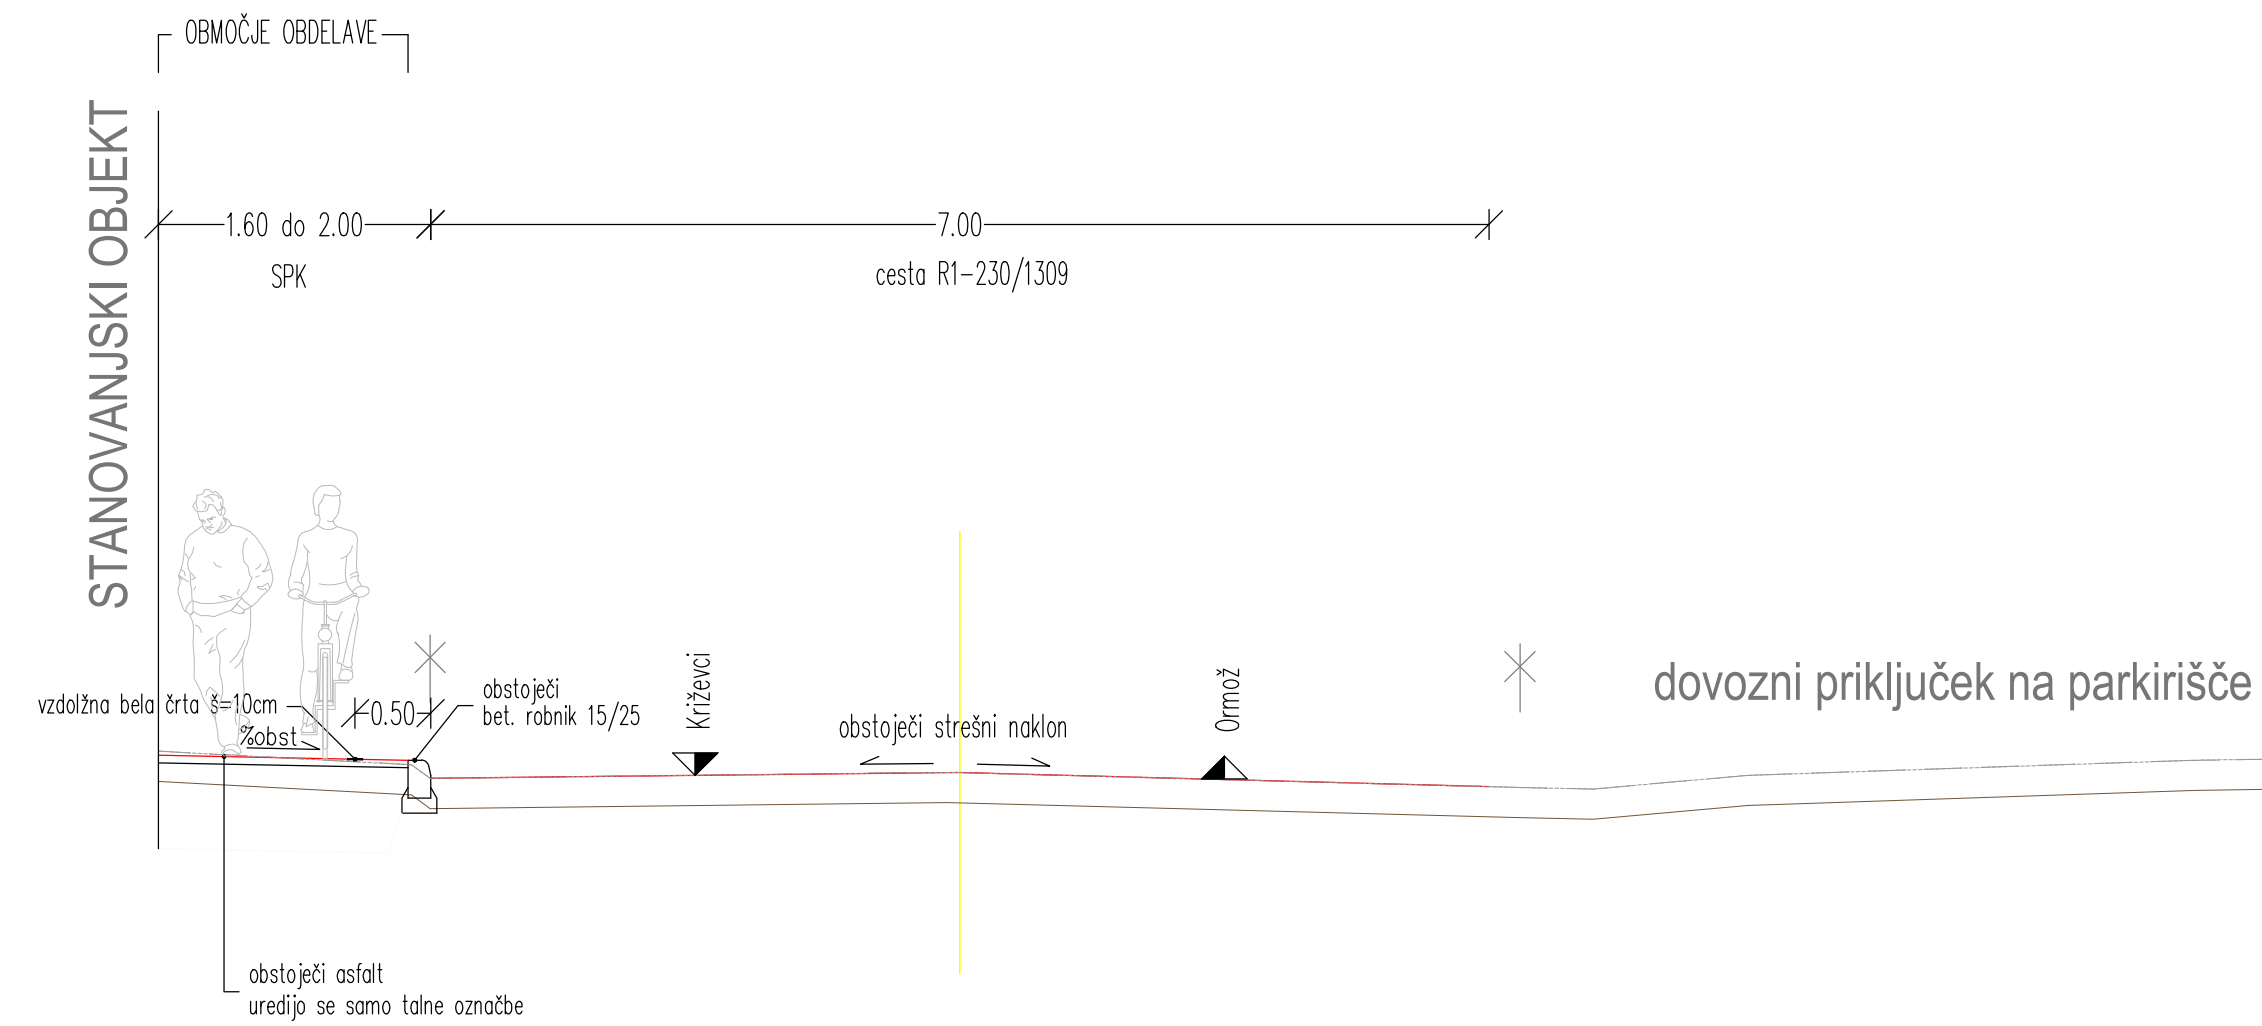

Investitor: Občina Ljutomer Vrazova ulica 1, 9240 Ljutomer Naročnik:		Objekt in lokacija: Ureditev manjkajočih kolesarskih povezav v Ljutomeru																									
Izvajalec: BNG gradbeni inženiring, Bojan Safran, s.p. Kapelski Vrh 14, 9252 Radenci Tel.: (02) 565-1285; GSM: 051-325-074 Faks: (02) 565-1182 E-mail: bojan.safran@siol.net		Vsebina načrta/prikaza: Karakteristični prečni prerez 4/5 Vrsta načrta/prikaza: 3 - Načrt gradbenih konstrukcij Vrsta projektna dokumentacija: Izvedbeni načrt																									
Merilo: 1:50		<table border="1"> <thead> <tr> <th colspan="2">Ime in priimek</th> <th>id. številka</th> <th>Podpis</th> </tr> </thead> <tbody> <tr> <td colspan="2">Odgovorni vodja projekta:</td> <td></td> <td></td> </tr> <tr> <td colspan="2">Bojan Safran, dipl.inž.grad.</td> <td>G-1958</td> <td></td> </tr> <tr> <td colspan="2">Odgovorni projektant:</td> <td></td> <td></td> </tr> <tr> <td colspan="2">Bojan Safran, dipl.inž.grad</td> <td>G-1958</td> <td></td> </tr> <tr> <td colspan="2">Sodelavec projektant:</td> <td></td> <td></td> </tr> </tbody> </table>		Ime in priimek		id. številka	Podpis	Odgovorni vodja projekta:				Bojan Safran, dipl.inž.grad.		G-1958		Odgovorni projektant:				Bojan Safran, dipl.inž.grad		G-1958		Sodelavec projektant:			
Ime in priimek		id. številka	Podpis																								
Odgovorni vodja projekta:																											
Bojan Safran, dipl.inž.grad.		G-1958																									
Odgovorni projektant:																											
Bojan Safran, dipl.inž.grad		G-1958																									
Sodelavec projektant:																											
Kraj: Kapelski Vrh Datum: april 2017		<table border="1"> <tr> <td>Številka projekta:</td> <td>BNG-126/17</td> <td>Številka načrta:</td> <td>BNG-126/17-C</td> <td>Številka risbe:</td> <td>3.5.2.4</td> </tr> </table>		Številka projekta:	BNG-126/17	Številka načrta:	BNG-126/17-C	Številka risbe:	3.5.2.4																		
Številka projekta:	BNG-126/17	Številka načrta:	BNG-126/17-C	Številka risbe:	3.5.2.4																						