


KARATERISTIČNI PREČNI PREREZ P23 DO P24

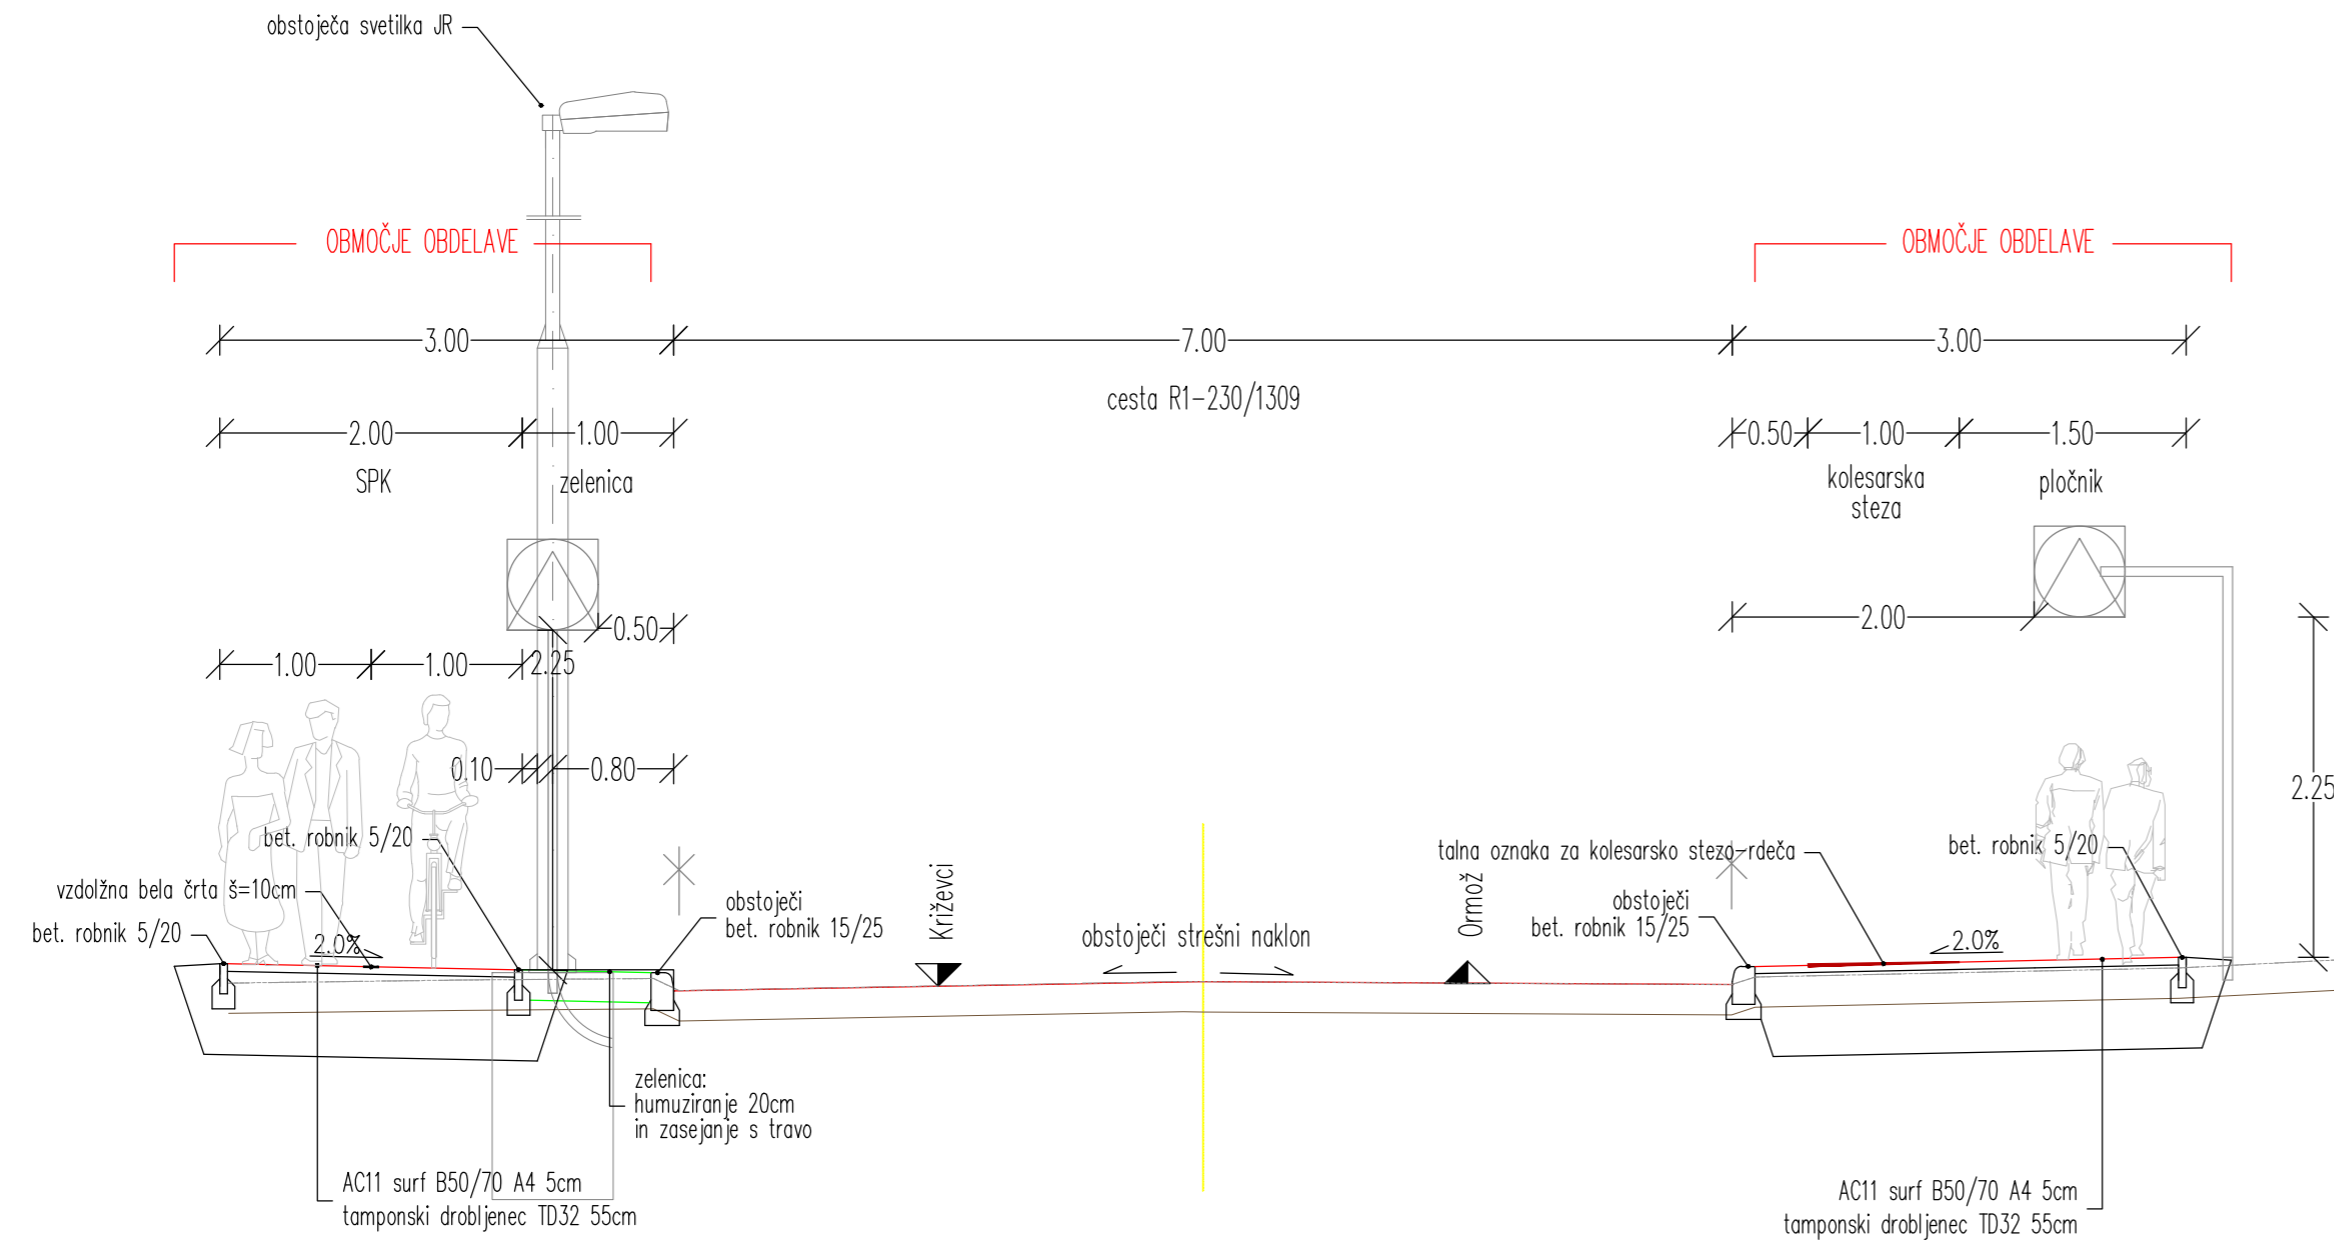

Investitor: Občina Ljutomer Vrazova ulica 1, 9240 Ljutomer Naročnik:		Objekt in lokacija: Ureditev manjkajočih kolesarskih povezav v Ljutomeru	
Izvajalec: BNG gradbeni inženiring, Bojan Safran, s.p. Kapelski Vrh 14, 9252 Radenci Tel.: (02) 565-1285; GSM: 051-325-074 Faks: (02) 565-1182 E-mail: bojan.safran@siol.net		Vsebina načrta/prikaza: Karakteristični prečni prerez 3/5 Vrsta načrta/prikaza: 3 - Načrt gradbenih konstrukcij Vrsta projektna dokumentacije: Izvedbeni načrt	
Merilo: 1:50 Kraj: Kapelski Vrh Datum: april 2017		Odgovorni vodja projekta: Bojan Safran, dipl.inž.grad.	id. številka: G-1958
		Odgovorni projektant: Bojan Safran, dipl.inž.grad	id. številka: G-1958
		Sodelavec projektant:	
Številka projekta: BNG-126/17	Številka načrta: BNG-126/17-C	Številka risbe: 3.5.2.3	