


# KARAKTERISTIČNI PREČNI PREREZ V OBMOČJU CESTNIH PRIKLJUČKOV

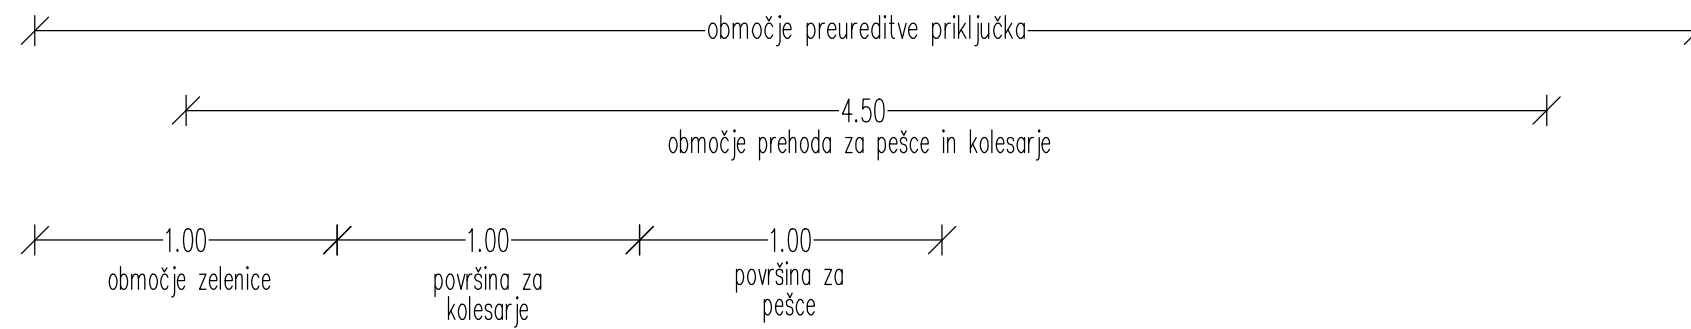

cesta R1-230/1309

◀ ▶ priključek občinske ceste

AC11 surf B50/70 A4 4cm  
AC22 base B50/70 A4 8cm  
tamponski drobljenec TD32 60cm

Investitor:

Občina Ljutomer  
Vrazova ulica 1, 9240 Ljutomer

Naročnik:

Izvajalec:

**BNG gradbeni inženiring,  
Bojan Safran, s.p.**

Kapelski Vrh 14, 9252 Radenci

Tel.: (02) 565-1285; GSM: 051-325-074  
Faks: (02) 565-1182  
E-mail: bojan.safran@siol.net

Merilo: 1:25

Kraj: Kapelski Vrh  
Datum: april 2017

Objekt in lokacija:

Ureditev manjkajočih kolesarskih povezav v Ljutomeru

Vsebina načrta/prikaza:

Karakteristični prečni prerez 5/5 - območje priključkov

Vrsta načrta/prikaza:

3 - Načrt gradbenih konstrukcij

Vrsta projektne dokumentacije:

Izvedbeni načrt

Ime in priimek	id. številka	Podpis
Odgovorni vodja projekta: Bojan Safran, dipl.inž.grad.	G-1958	
Odgovorni projektant: Bojan Safran, dipl.inž.grad	G-1958	
Sodelavec projektant:		
Številka projekta: BNG-126/17	Številka načrta: BNG-126/17-C	Številka risbe: 3.5.2.5