

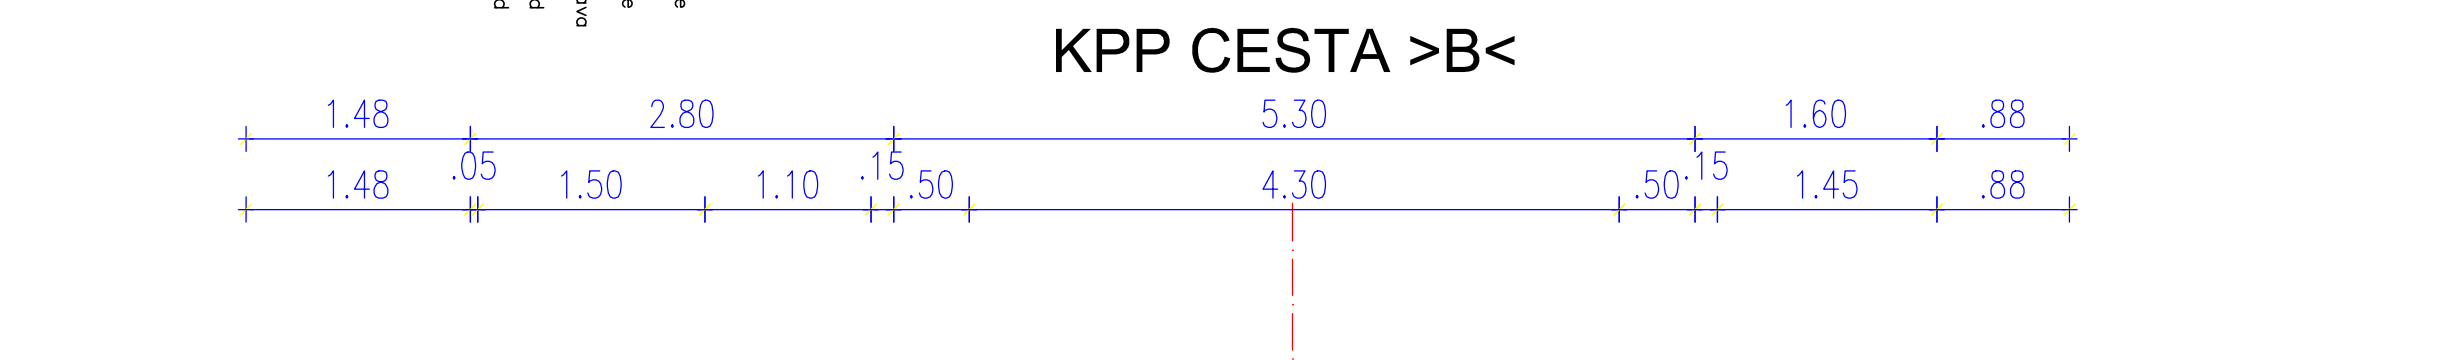
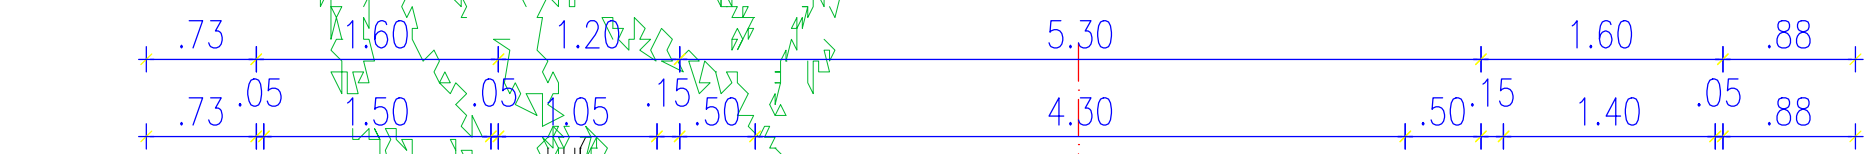




KPP CESTA >B<

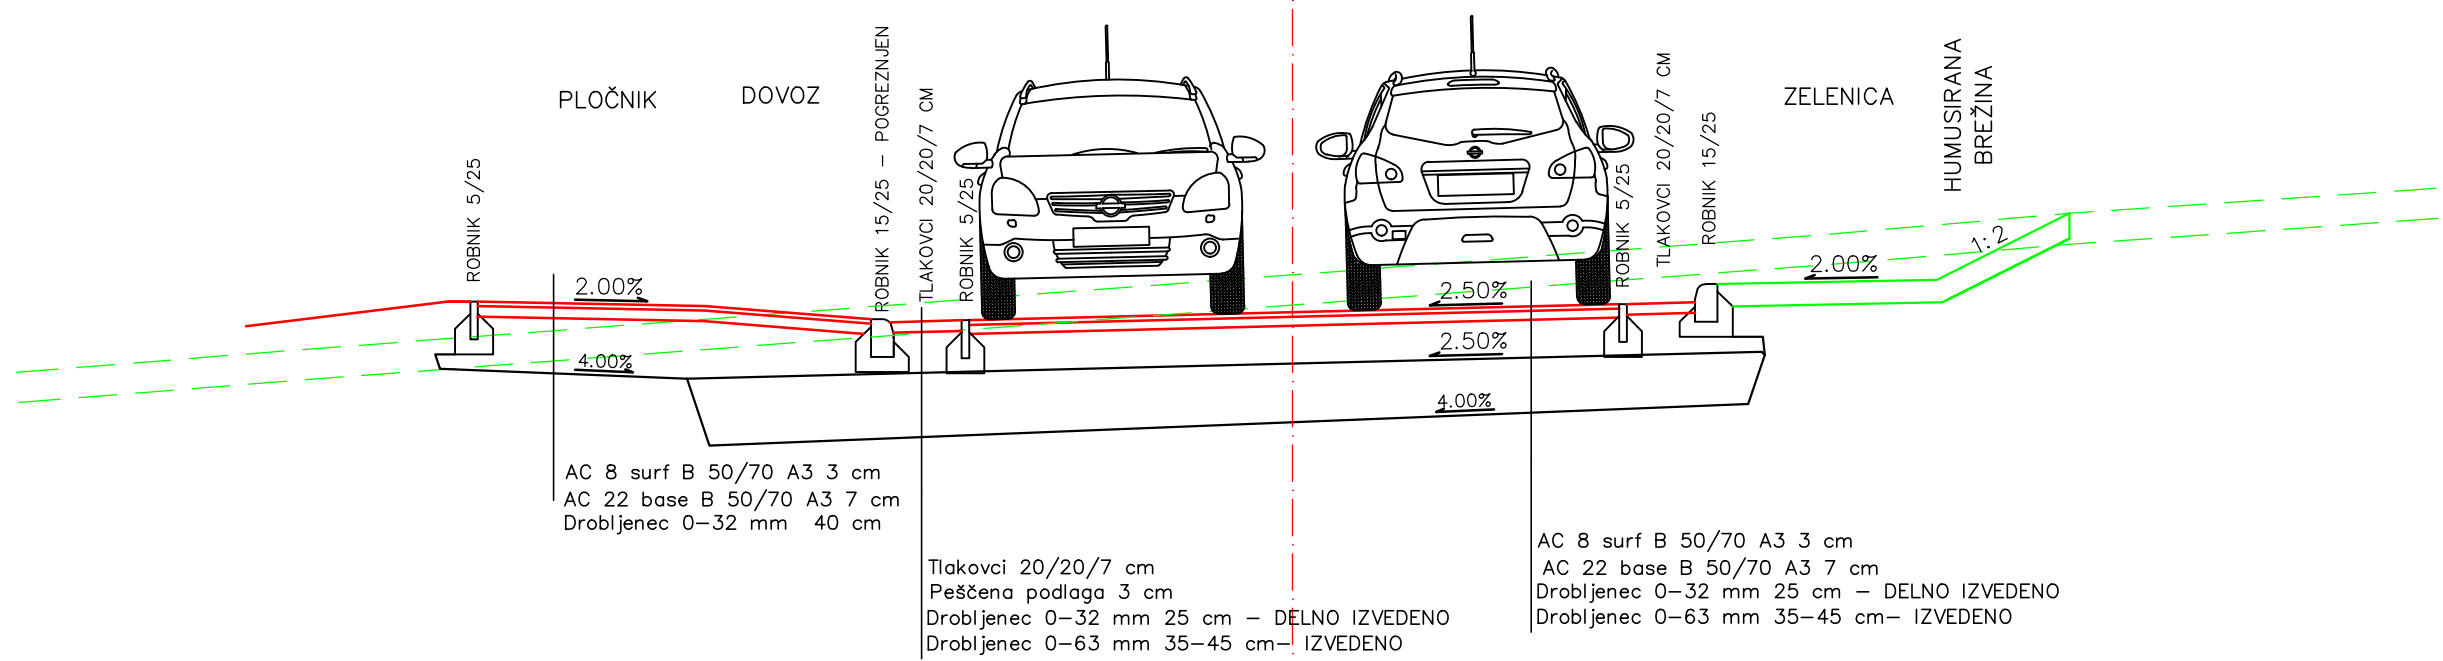

KPP CESTA >B<

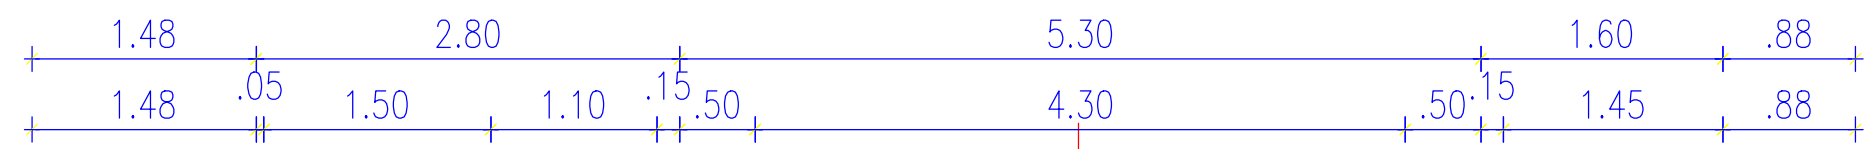

KPP CESTA >C<

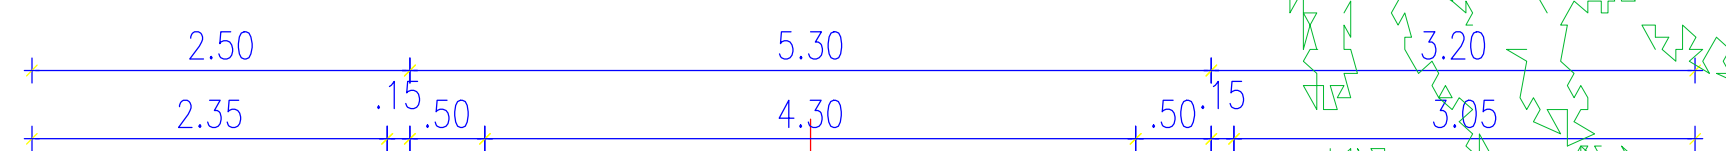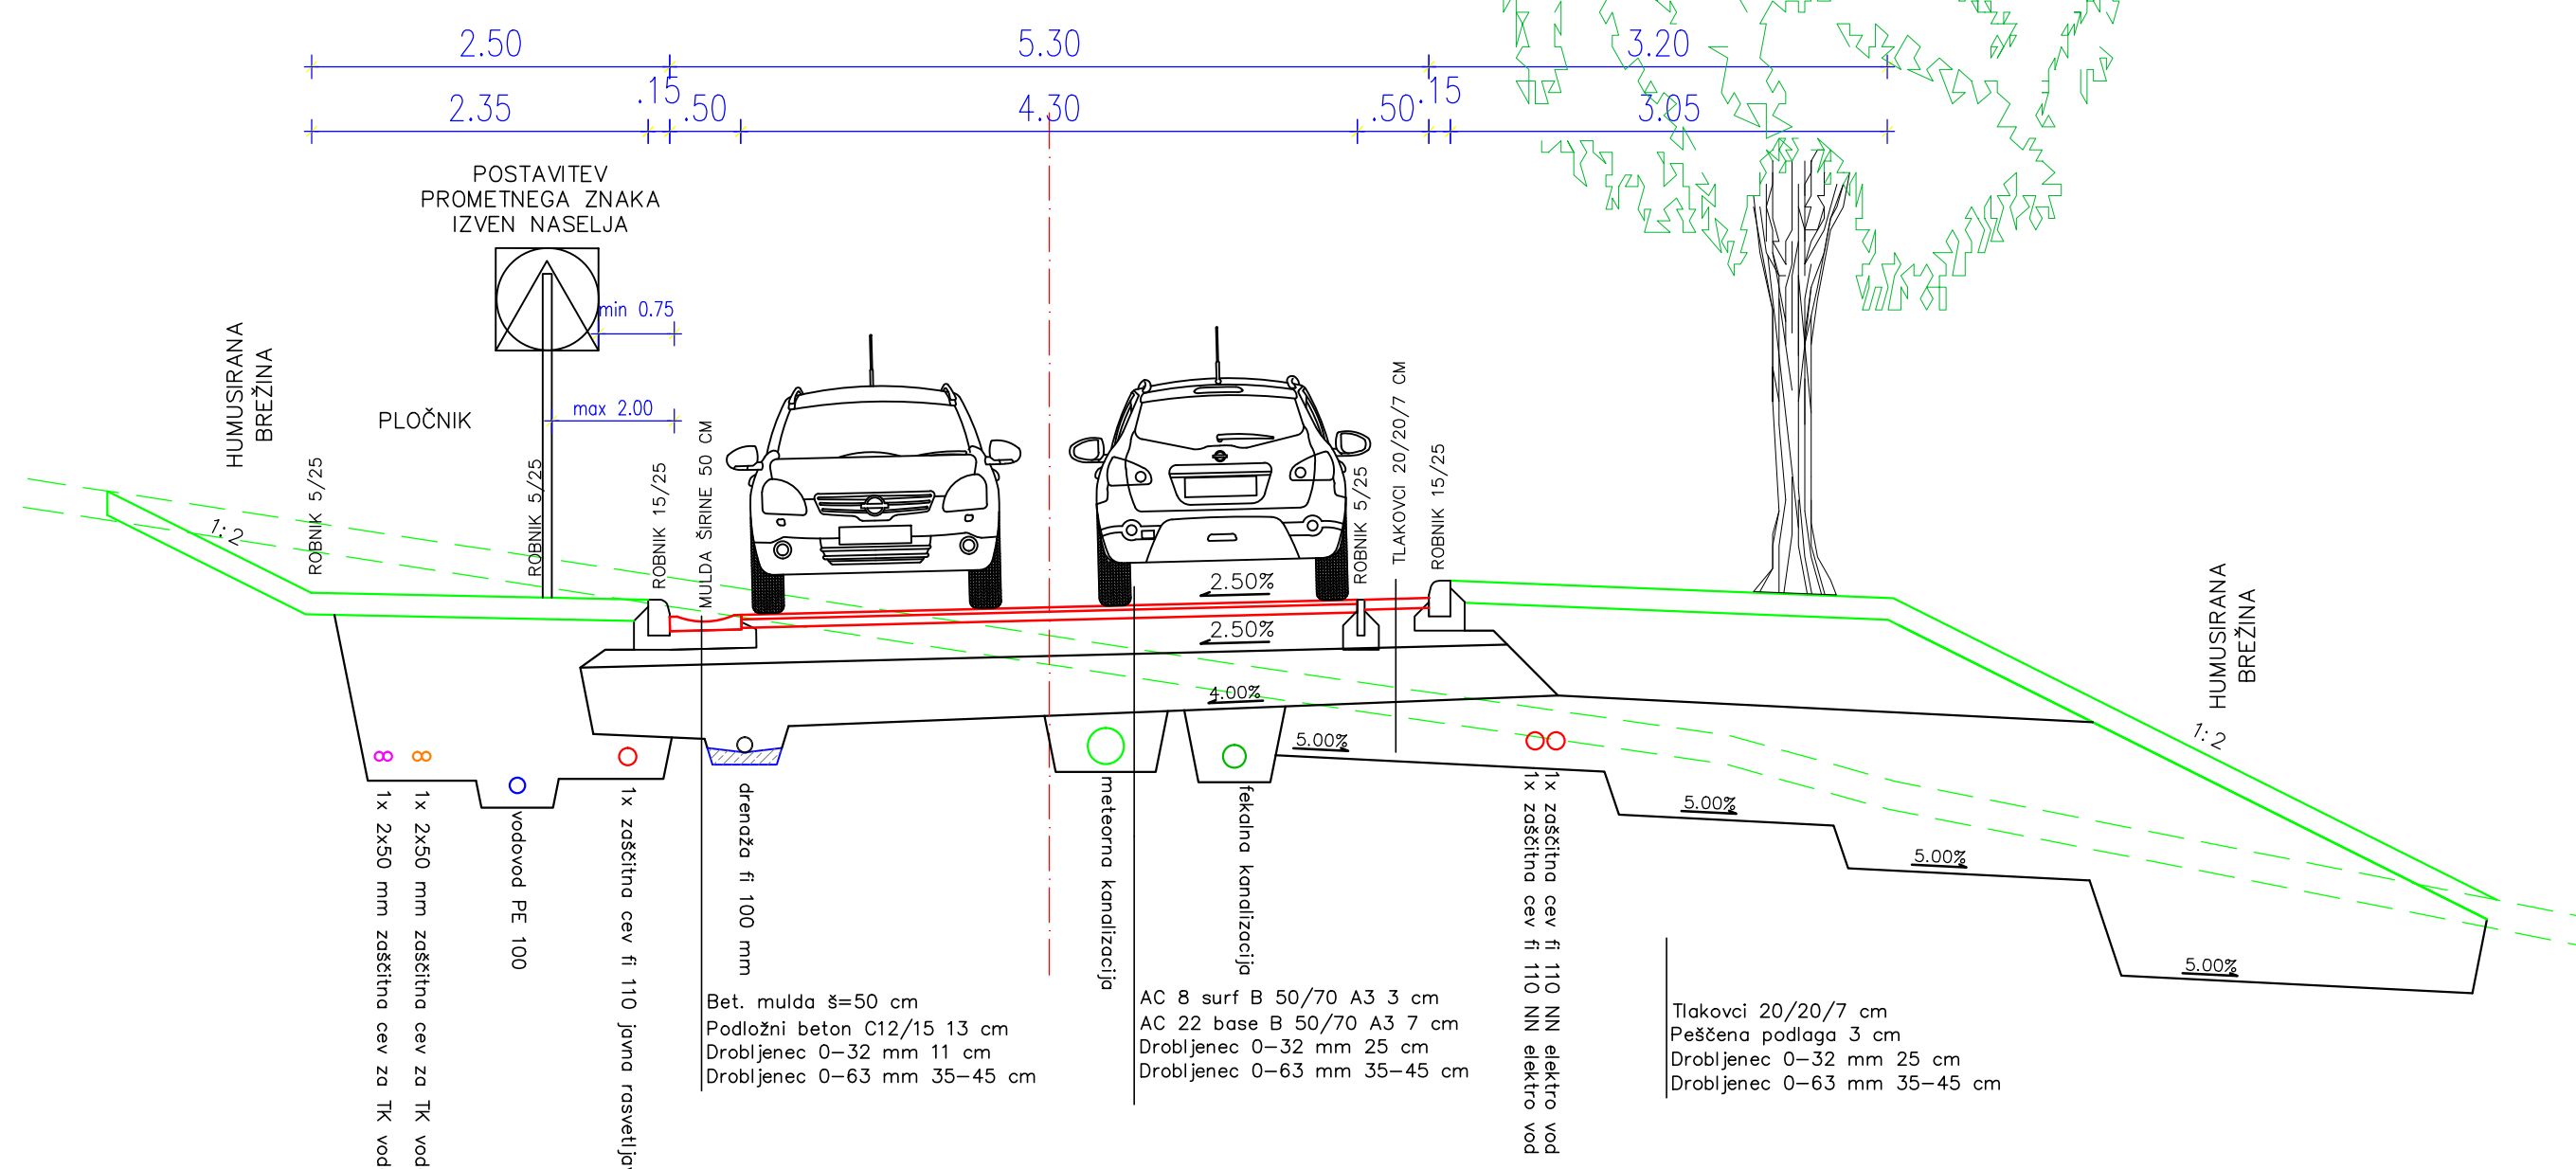

KARAKTERISTIČNI PREČNI PROFIL

INVESTITOR	OBČINA LJUTOMER	Vrazova ulica 1 9240 Ljutomer
INVESTITOR	OBČINA LJUTOMER	Vrazova ulica 1 9240 Ljutomer
OBJEKT	Komunalna ureditev za stanovanjsko naselje, del območja EUP LJ 32 - ureditev cest B, C in D, Faza 1	
PROJEKT / FAZA	3/1 Načrt gradbenih konstrukcij in drugi gradbeni načrti-zunanji ureditev PZI	
ŠTEVILKA PROJEKTA	D-12/2017	
LOKACIJA	k.o. Ljutomer in Kamenščak	M 1:50
ODGOVORNI VODJA PROJEKTA	Aleksander Plej dipl. inž. grad.	
ODGOVORNI PROJEKTANT	Aleksander Plej dipl. inž. grad.	
PROJEKTANT	Andrej Smole, inž. grad.	
DATUM	September 2017	10

Dajanje te dokumentacije naprej, kakor tudi kopiranje, uporabljanje in dajanje obvestiti o njeni vsebini ni dovoljeno, če ni posebej odobreno. Za vsa opravila, ki bi bila v nasprotju s tem določilom je predvideno denarno nadomestilo za nastalo škodo. Projekt s vsemi sestavnimi deli je do dokončnega plačila last podjetja ASPA-ING in se ga ne sme uporabljati.