



### KARKTERISTIČNI PREČNI PROFIL – UKREP A in B

odstranitev asfalta, menjava tampona na posameznih odsekih,  
asfaltna prevleka preko obstoječega asfalta z nosilno-izravnalno in obrabno plastjo asfalta

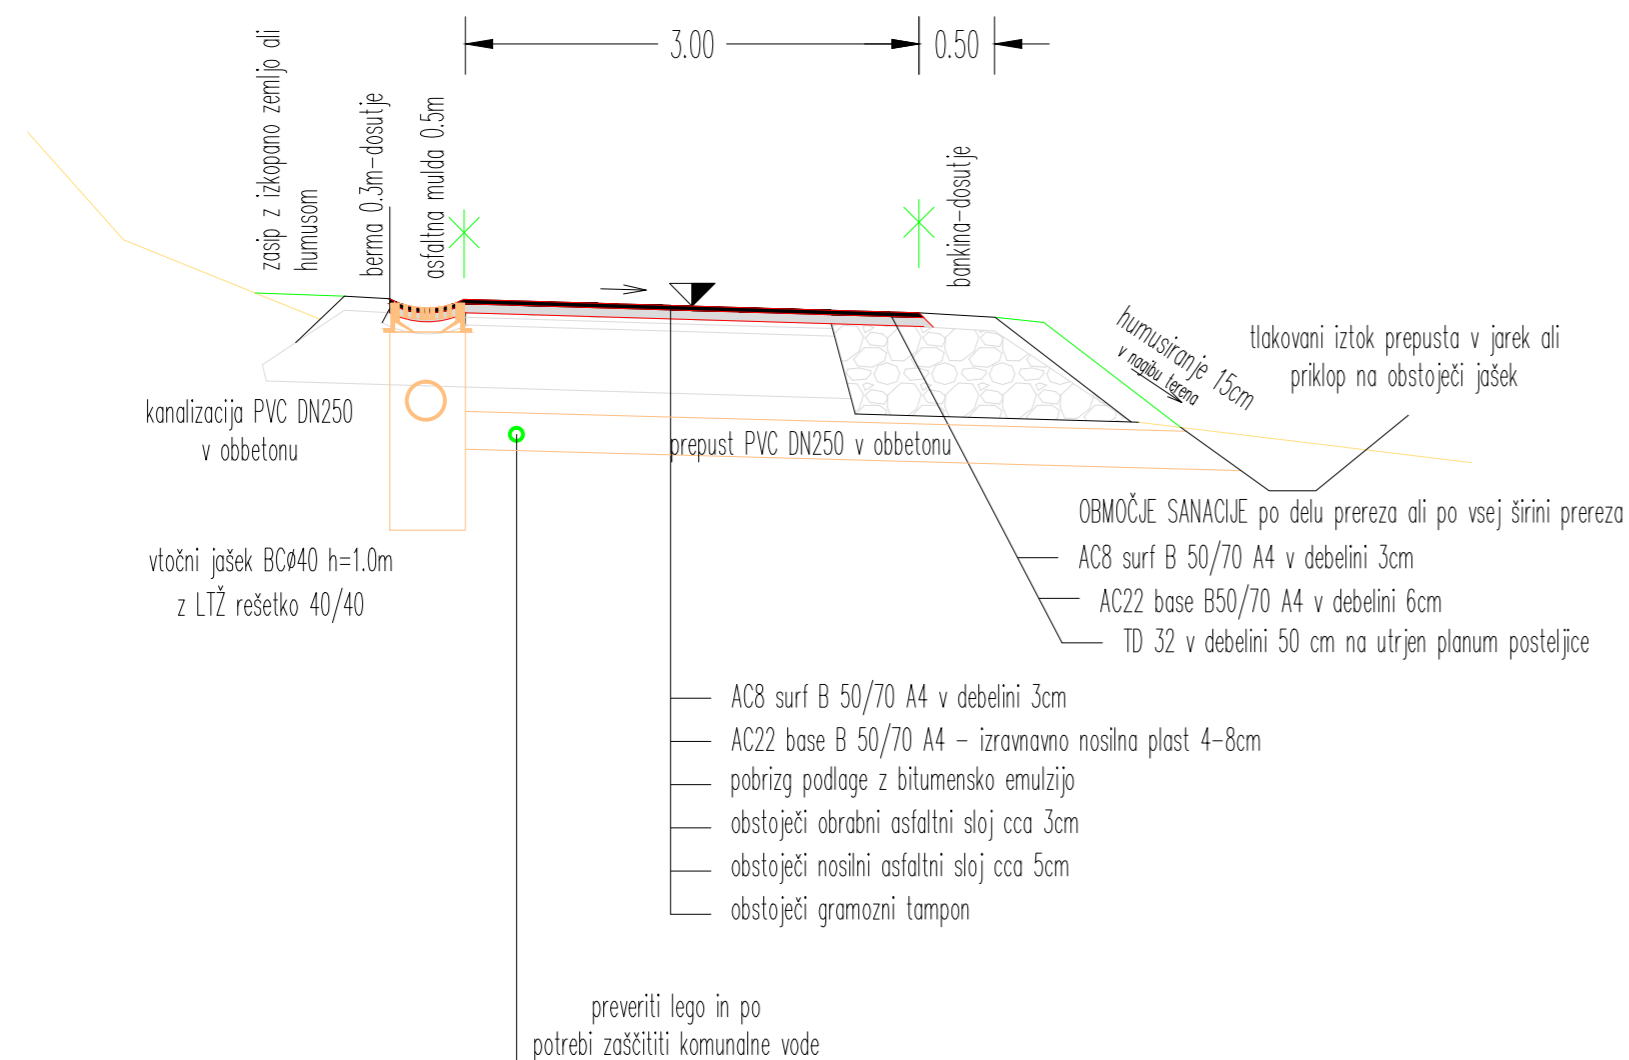


### KARKTERISTIČNI PREČNI PROFIL – UKREP A

odstranitev asfalta, menjava tampona, nosilna in obrabna plast asfalta

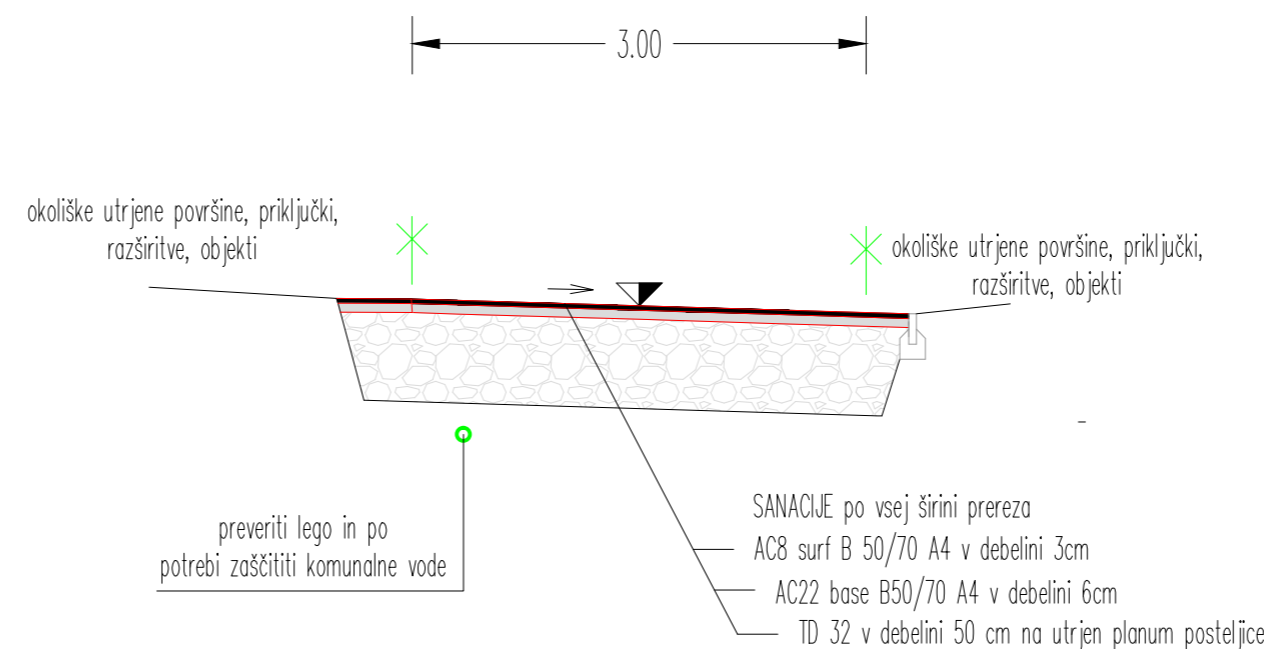

### KARKTERISTIČNI PREČNI PROFIL – UKREP B

asfaltna prevleka z nosilno in obrabno asfaltno plastjo

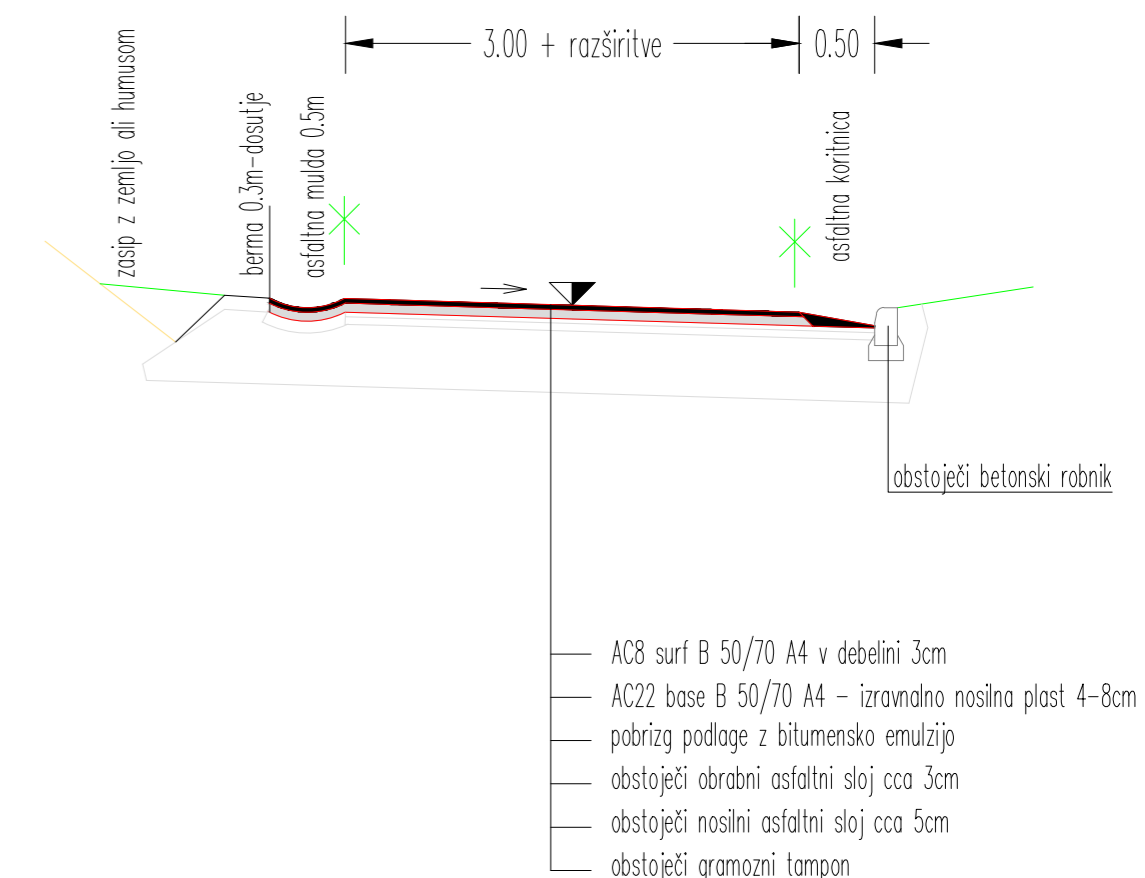

Op.: lokacije predvidenih ukrepov in kombinacij ukrepov so razvidne iz situacijskih risb

<b>Investitor:</b> Občina Ljutomer Vrazova ulica 1, 9240 Ljutomer <b>Naročnik:</b> Občina Ljutomer	<b>Objekt in lokacija:</b> Sanacija občinske ceste LC 223301 Mekotnjak - Lahonci			
<b>Izvajalec:</b> <b>BNG gradbeni inženiring,</b> <b>Bojan Safran, s.p.</b> Kapelski Vrh 14, 9252 Radenci Tel.: (02) 565-1285; GSM: 051-325-074 Faks: (02) 565-1182 E-mail: bojan.safran@siol.net	<b>Vsebina načrta/prikaza:</b> Karakteristični prečni prerezi			
	<b>Vrsta načrta/prikaza:</b> Načrt gradbenih konstrukcij			
<b>Merilo:</b> 1:50  <b>Kraj:</b> Kapelski Vrh <b>Datum:</b> maj 2014	<b>Vrsta projektne dokumentacije:</b> Izvedbeni načrt			
	Ime in priimek Odgovorni vodja projekta: <b>Bojan Safran, dipl.inž.grad.</b>	id. številka <b>G-1958</b>	Podpis	
	Odgovorni projektant: <b>Bojan Safran, dipl.inž.grad.</b>	<b>G-1958</b>		
	Sodelavec projektant:			
	Številka projekta: <b>BNG-86/14</b>	Številka načrta: <b>BNG-86/14</b>	Številka risbe: <b>G08</b>	