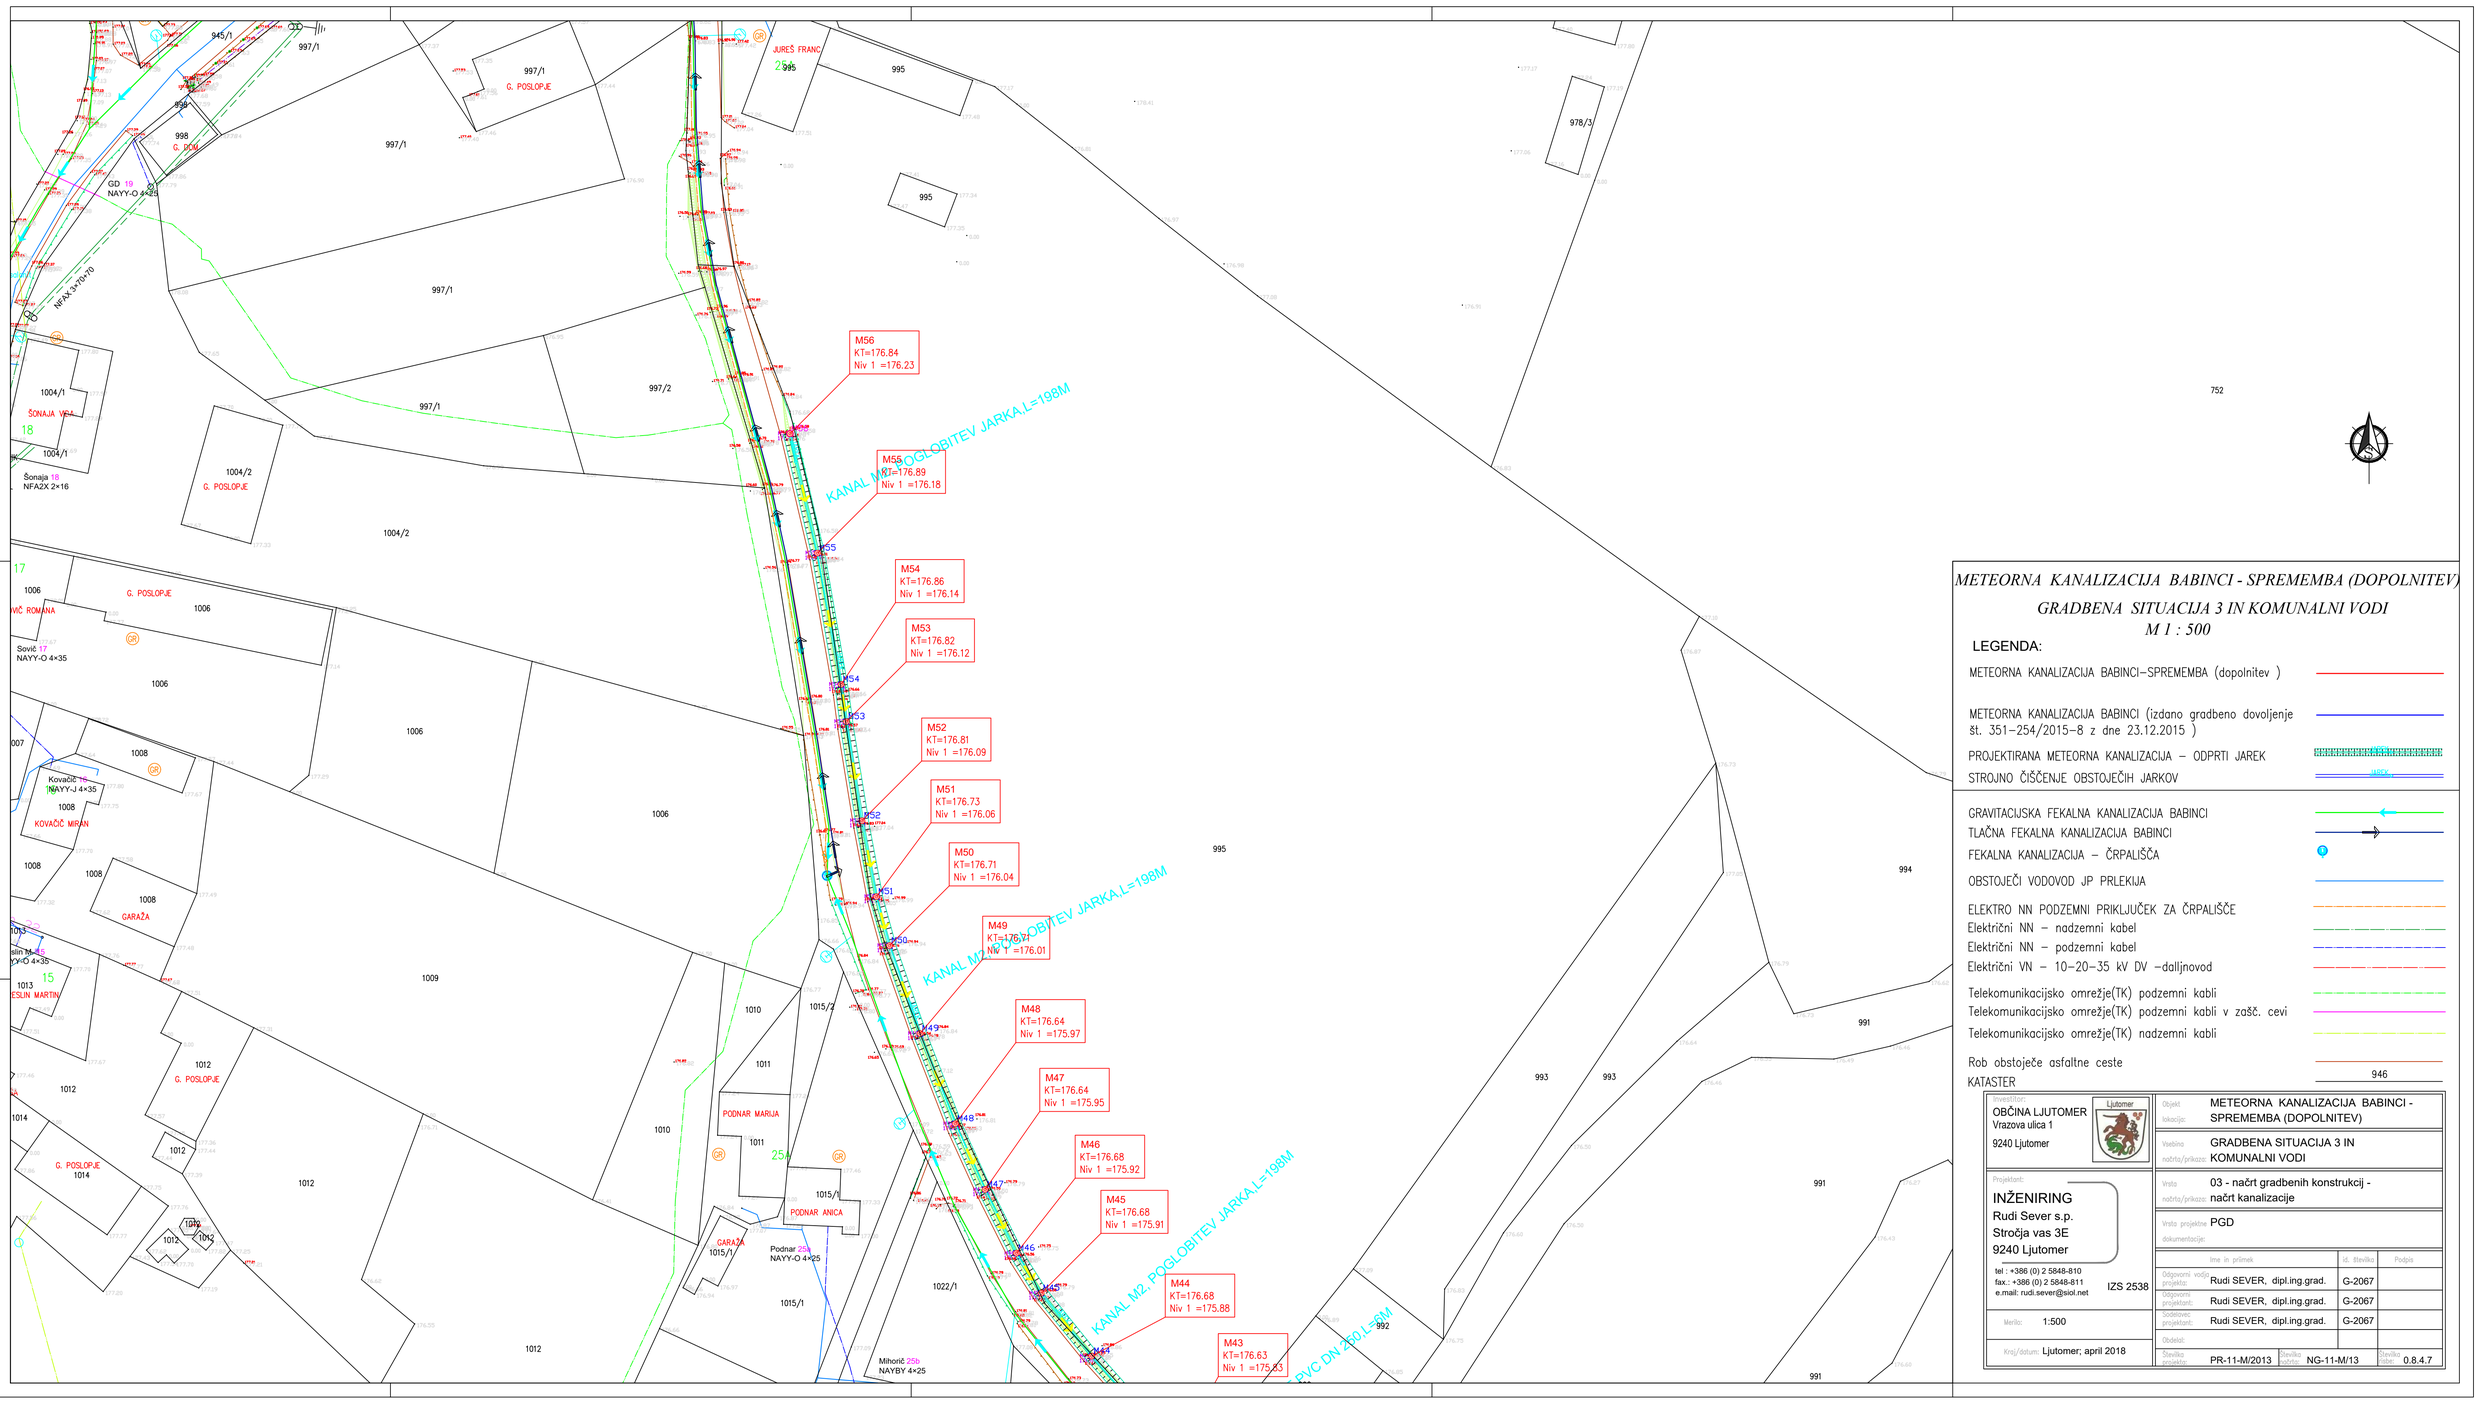

METEORNA KANALIZACIJA BABINCI - SPREMEMBA (DOPOLNITEV)

GRADBENA SITUACIJA 3 IN KOMUNALNI VODI

M 1 : 500

LEGENDA:

METEORNA KANALIZACIJA BABINCI–SPREMEMBA (dopolnitev)

METEORNA KANALIZACIJA BABINCI (izdano gradbeno dovoljenje št. 351–254/2015–8 z dne 23.12.2015)

PROJEKTIRANA METEORNA KANALIZACIJA – ODPRTI JAREK

STROJNO ČIŠČENJE OBSTOJEČIH JARKOV

GRAVITACIJSKA FEKALNA KANALIZACIJA BABINCI

TLAČNA FEKALNA KANALIZACIJA BABINCI

FEKALNA KANALIZACIJA – ČRPALIŠČA

OBSTOJEČI VODOVOD JP PRLEKIJA

ELEKTRO NN PODZEMNI PRIKLJUČEK ZA ČRPALIŠČE

Električni NN – nadzemni kabel

Električni NN – podzemni kabel

Električni VN – 10–20–35 kV DV –daljinovod

Telekomunikacijsko omrežje(TK) podzemni kabli

Telekomunikacijsko omrežje(TK) podzemni kabli v zašč. cevi

Telekomunikacijsko omrežje(TK) nadzemni kabli

Rob obstoječe asfaltne ceste

KATASTER 946

Investitor: OBČINA LJUTOMER, Vrazova ulica 1, 9240 Ljutomer	Objekt, lokacija: METEORNA KANALIZACIJA BABINCI - SPREMEMBA (DOPOLNITEV)
	Vsebina, načrta/prikaza: GRADBENA SITUACIJA 3 IN KOMUNALNI VODI
Projektant: INŽENIRING Rudi Sever s.p., Strožja vas 3E, 9240 Ljutomer, tel.: +386 (0) 2 5848-810, fax.: +386 (0) 2 5848-811, e.mail: rudi.sever@siol.net, IZS 2538	Vrsta načrta/prikaza: 03 - načrt gradbenih konstrukcij - načrt kanalizacije
	Vrsta projektne dokumentacije: PGD
	Ime in priimek / št. številka / Podpis
	Odgovorni vodja projekta: Rudi SEVER, dipl.ing.grad. G-2067
	Odgovorni projektant: Rudi SEVER, dipl.ing.grad. G-2067
Merilo: 1:500	Sodelavec projektant: Rudi SEVER, dipl.ing.grad. G-2067
Kraj/datum: Ljutomer; april 2018	Številka projekta: PR-11-M/2013, Številka načrta: NG-11-M/13, Številka risbe: 0.8.4.7