
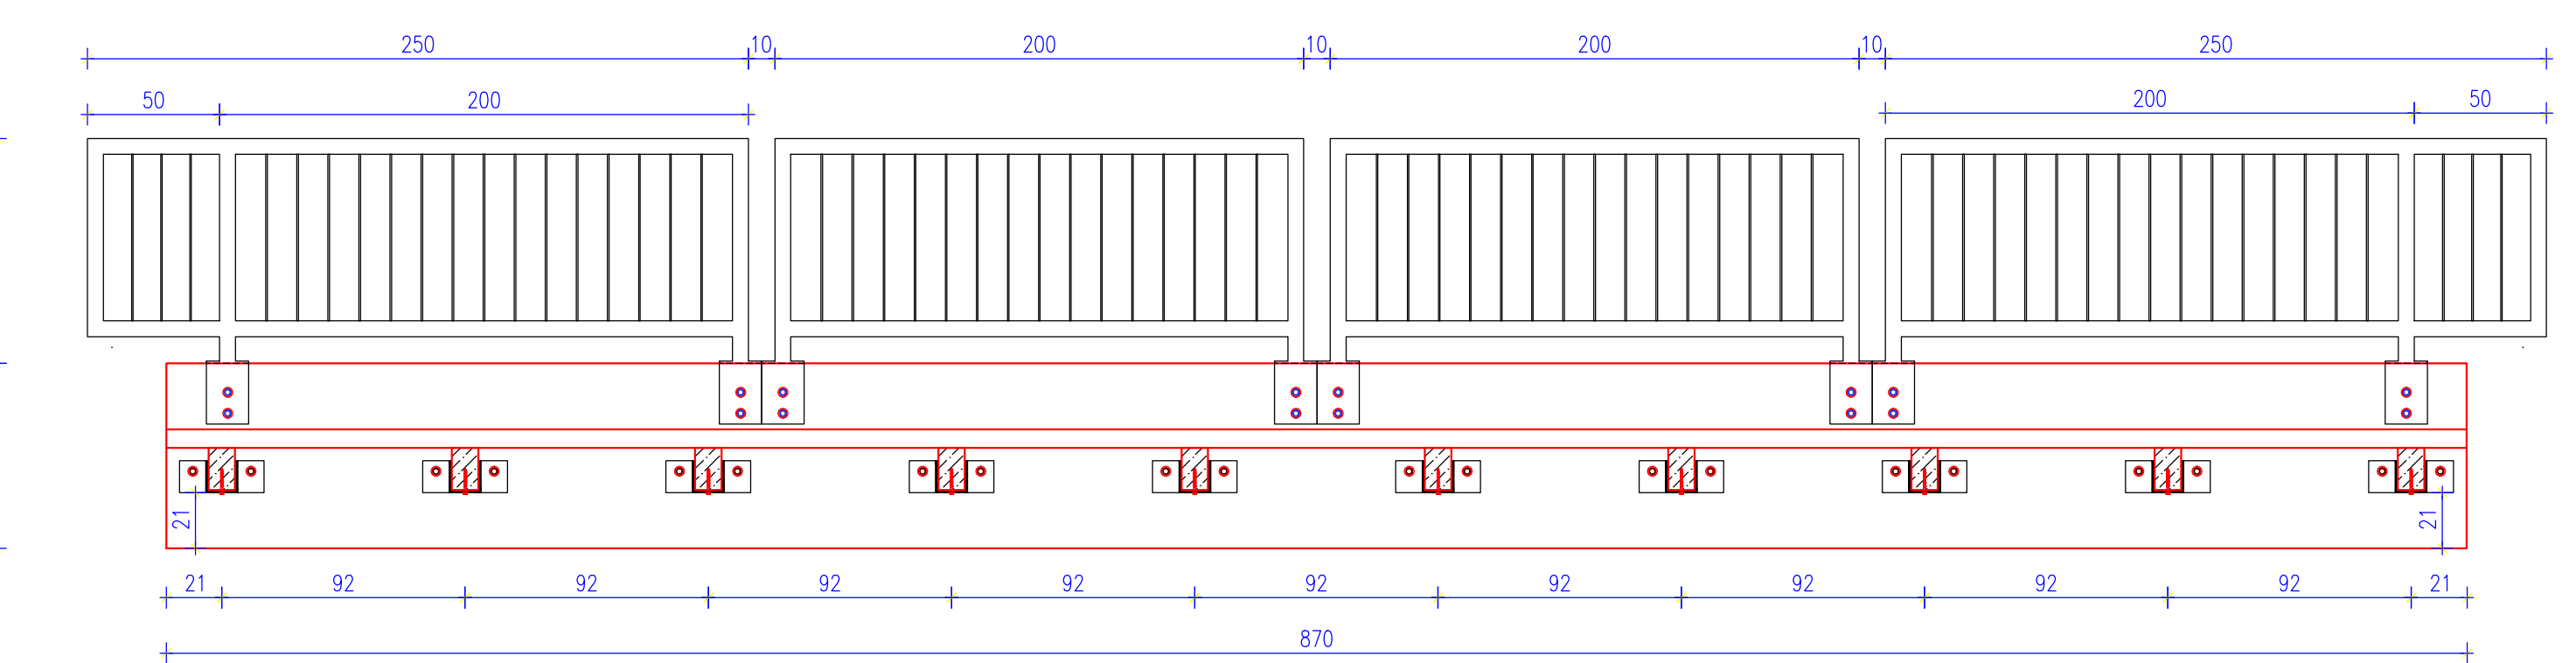


PREREZ BRVI

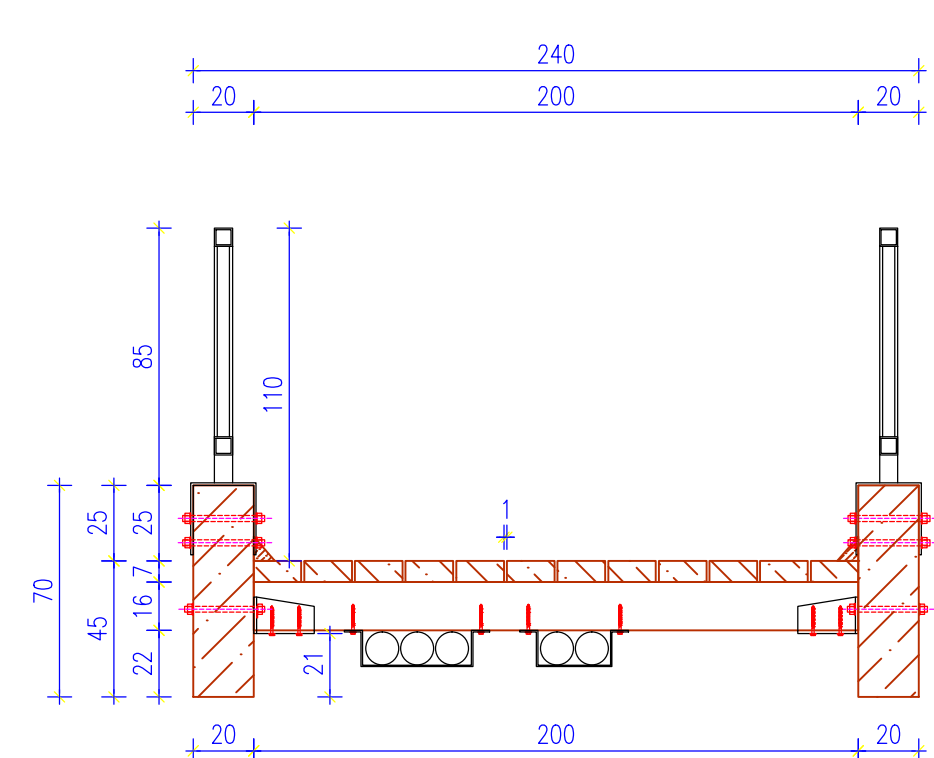

evidenčni pregled sprememb		
OPIS SPREMEMBE	DATUM	PODPIS

TLORIS IN PREREZ BRVI 1		
INVESTITOR	OBČINA LJUTOMER	Vozovna ulica 1, 8240 Ljutomer
NAROČNIK	OBČINA LJUTOMER	Vozovna ulica 1, 8240 Ljutomer
OBJEKT	UREDETEV PLOČNIKA OB LOKALNI CESTI 232321 V CEZANJEVCIH	
PROJEKT / FAZA	3/1 Načrt gradbenih konstrukcij in drugi gradbeni načrti - BRVI 1	
SI - PROJEKTA	S-032015	
LOKACIJA	k.o. CEZANJEVCI	
DRG. VODIA PROJEKTA	Aleksander Pleš dipl. inž. grad.	M 1:25
DRG. PROJEKTANT	Aleksander Pleš dipl. inž. grad.	
PROJEKTANT	Aleksander Pleš dipl. inž. grad.	
DATUM	November 2015	02