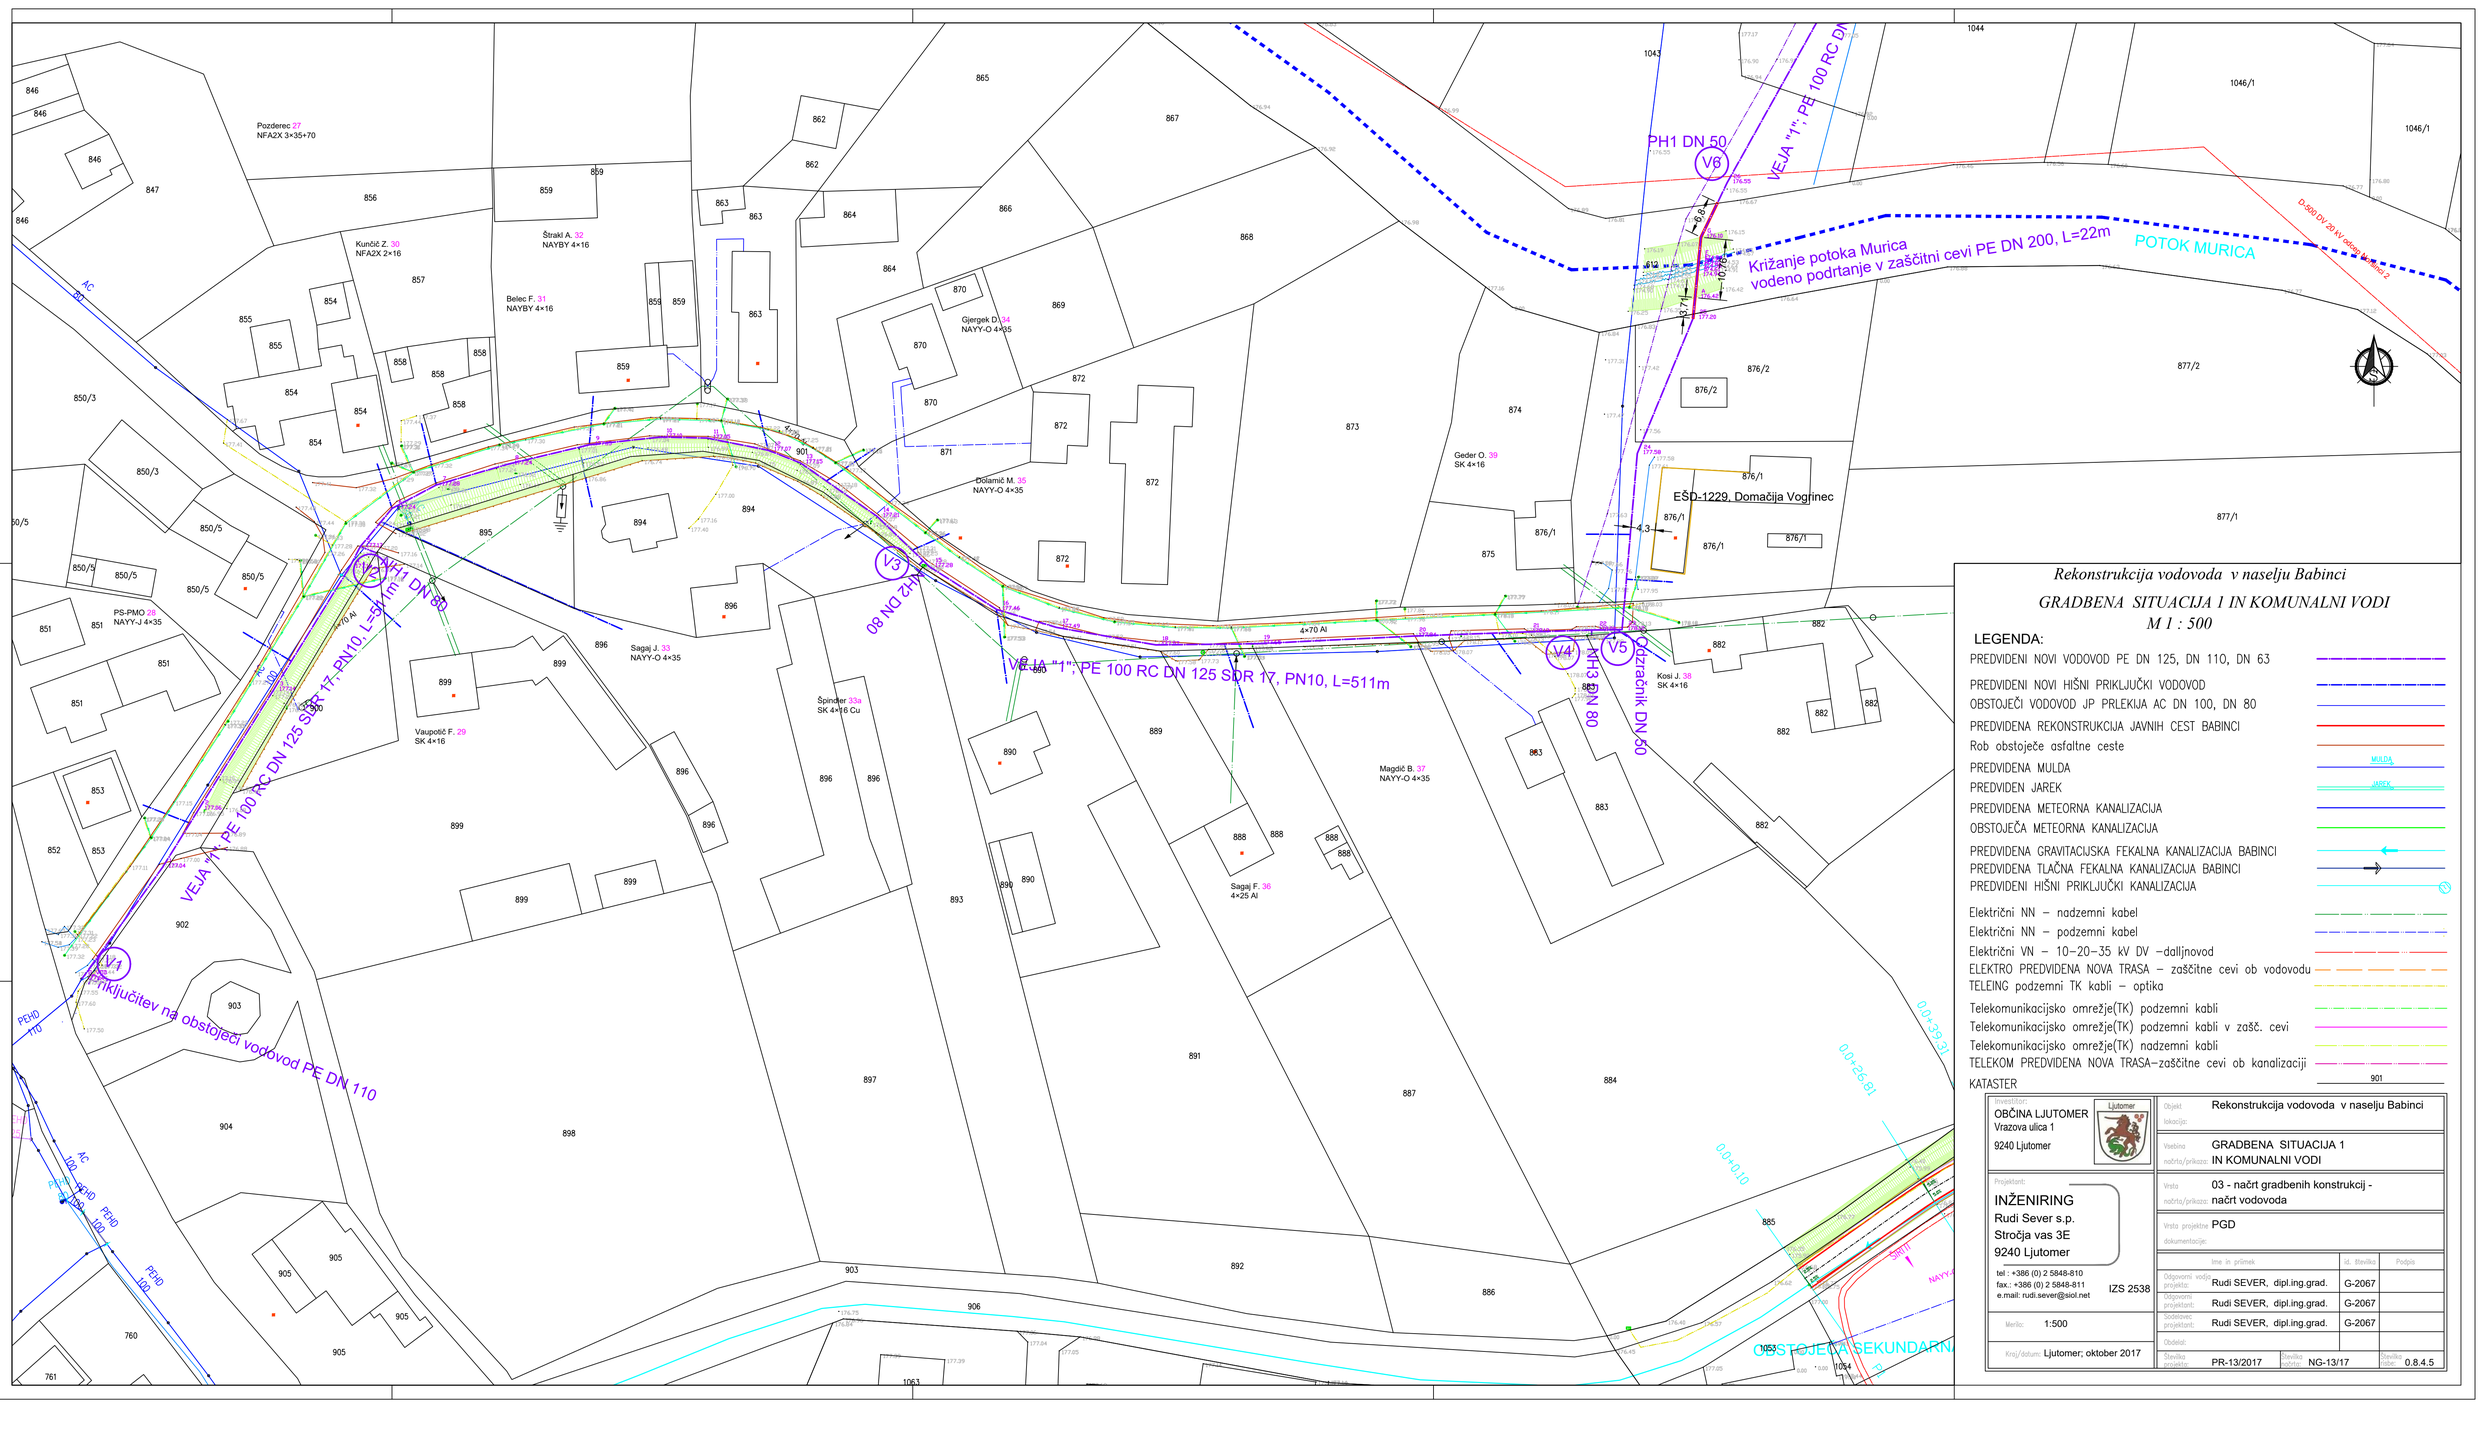

Rekonstrukcija vodovoda v naselju Babinci

GRADBENA SITUACIJA 1 IN KOMUNALNI VODI

M 1 : 500

LEGENDA:

- PREDVIDENI NOVI VODOVOD PE DN 125, DN 110, DN 63
- PREDVIDENI NOVI HIŠNI PRIKLJUČKI VODOVOD
- OBSTOJEČI VODOVOD JP PRLEKIJA AC DN 100, DN 80
- PREDVIDENA REKONSTRUKCIJA JAVNIH CEST BABINCI
- Rob obstoječe asfaltne ceste
- PREDVIDENA MULDA (MULDA)
- PREDVIDEN JAREK (JAREK)
- PREDVIDENA METEORNA KANALIZACIJA
- OBSTOJEČA METEORNA KANALIZACIJA
- PREDVIDENA GRAVITACIJSKA FEKALNA KANALIZACIJA BABINCI
- PREDVIDENA TLAČNA FEKALNA KANALIZACIJA BABINCI
- PREDVIDENI HIŠNI PRIKLJUČKI KANALIZACIJA
- Električni NN – nadzemni kabel
- Električni NN – podzemni kabel
- Električni VN – 10–20–35 kV DV –daljnovod
- ELEKTRO PREDVIDENA NOVA TRASA – zaščitne cevi ob vodovodu
- TELEING podzemni TK kabli – optika
- Telekomunikacijsko omrežje(TK) podzemni kabli
- Telekomunikacijsko omrežje(TK) podzemni kabli v zašč. cevi
- Telekomunikacijsko omrežje(TK) nadzemni kabli
- TELEKOM PREDVIDENA NOVA TRASA–zaščitne cevi ob kanalizaciji
- KATASTER 901

Investitor: OBČINA LJUTOMER, Vrazova ulica 1, 9240 Ljutomer	Objekt: Rekonstrukcija vodovoda v naselju Babinci		
	lokacija:		
	Vsebina načrta/prikaza: GRADBENA SITUACIJA 1 IN KOMUNALNI VODI		
Projektant: INŽENIRING, Rudi Sever s.p., Stročja vas 3E, 9240 Ljutomer, tel : +386 (0) 2 5848-810, fax.: +386 (0) 2 5848-811, e.mail: rudi.sever@siol.net, IZS 2538	Vrsta načrta/prikaza: 03 - načrt gradbenih konstrukcij - načrt vodovoda		
	Vrsta projektne dokumentacije: PGD		
		ime in priimek	št. številka	Podpis
	Odgovorni vodja projekta:	Rudi SEVER, dipl.ing.grad.	G-2067	
	Odgovorni projektant:	Rudi SEVER, dipl.ing.grad.	G-2067	
Merilo: 1:500	Sodelavec projektant:	Rudi SEVER, dipl.ing.grad.	G-2067	
	Obdelal:			
Kraj/datum: Ljutomer; oktober 2017	Številka projekta: PR-13/2017	Številka načrta: NG-13/17	Številka načrta: 0.8.4.5	