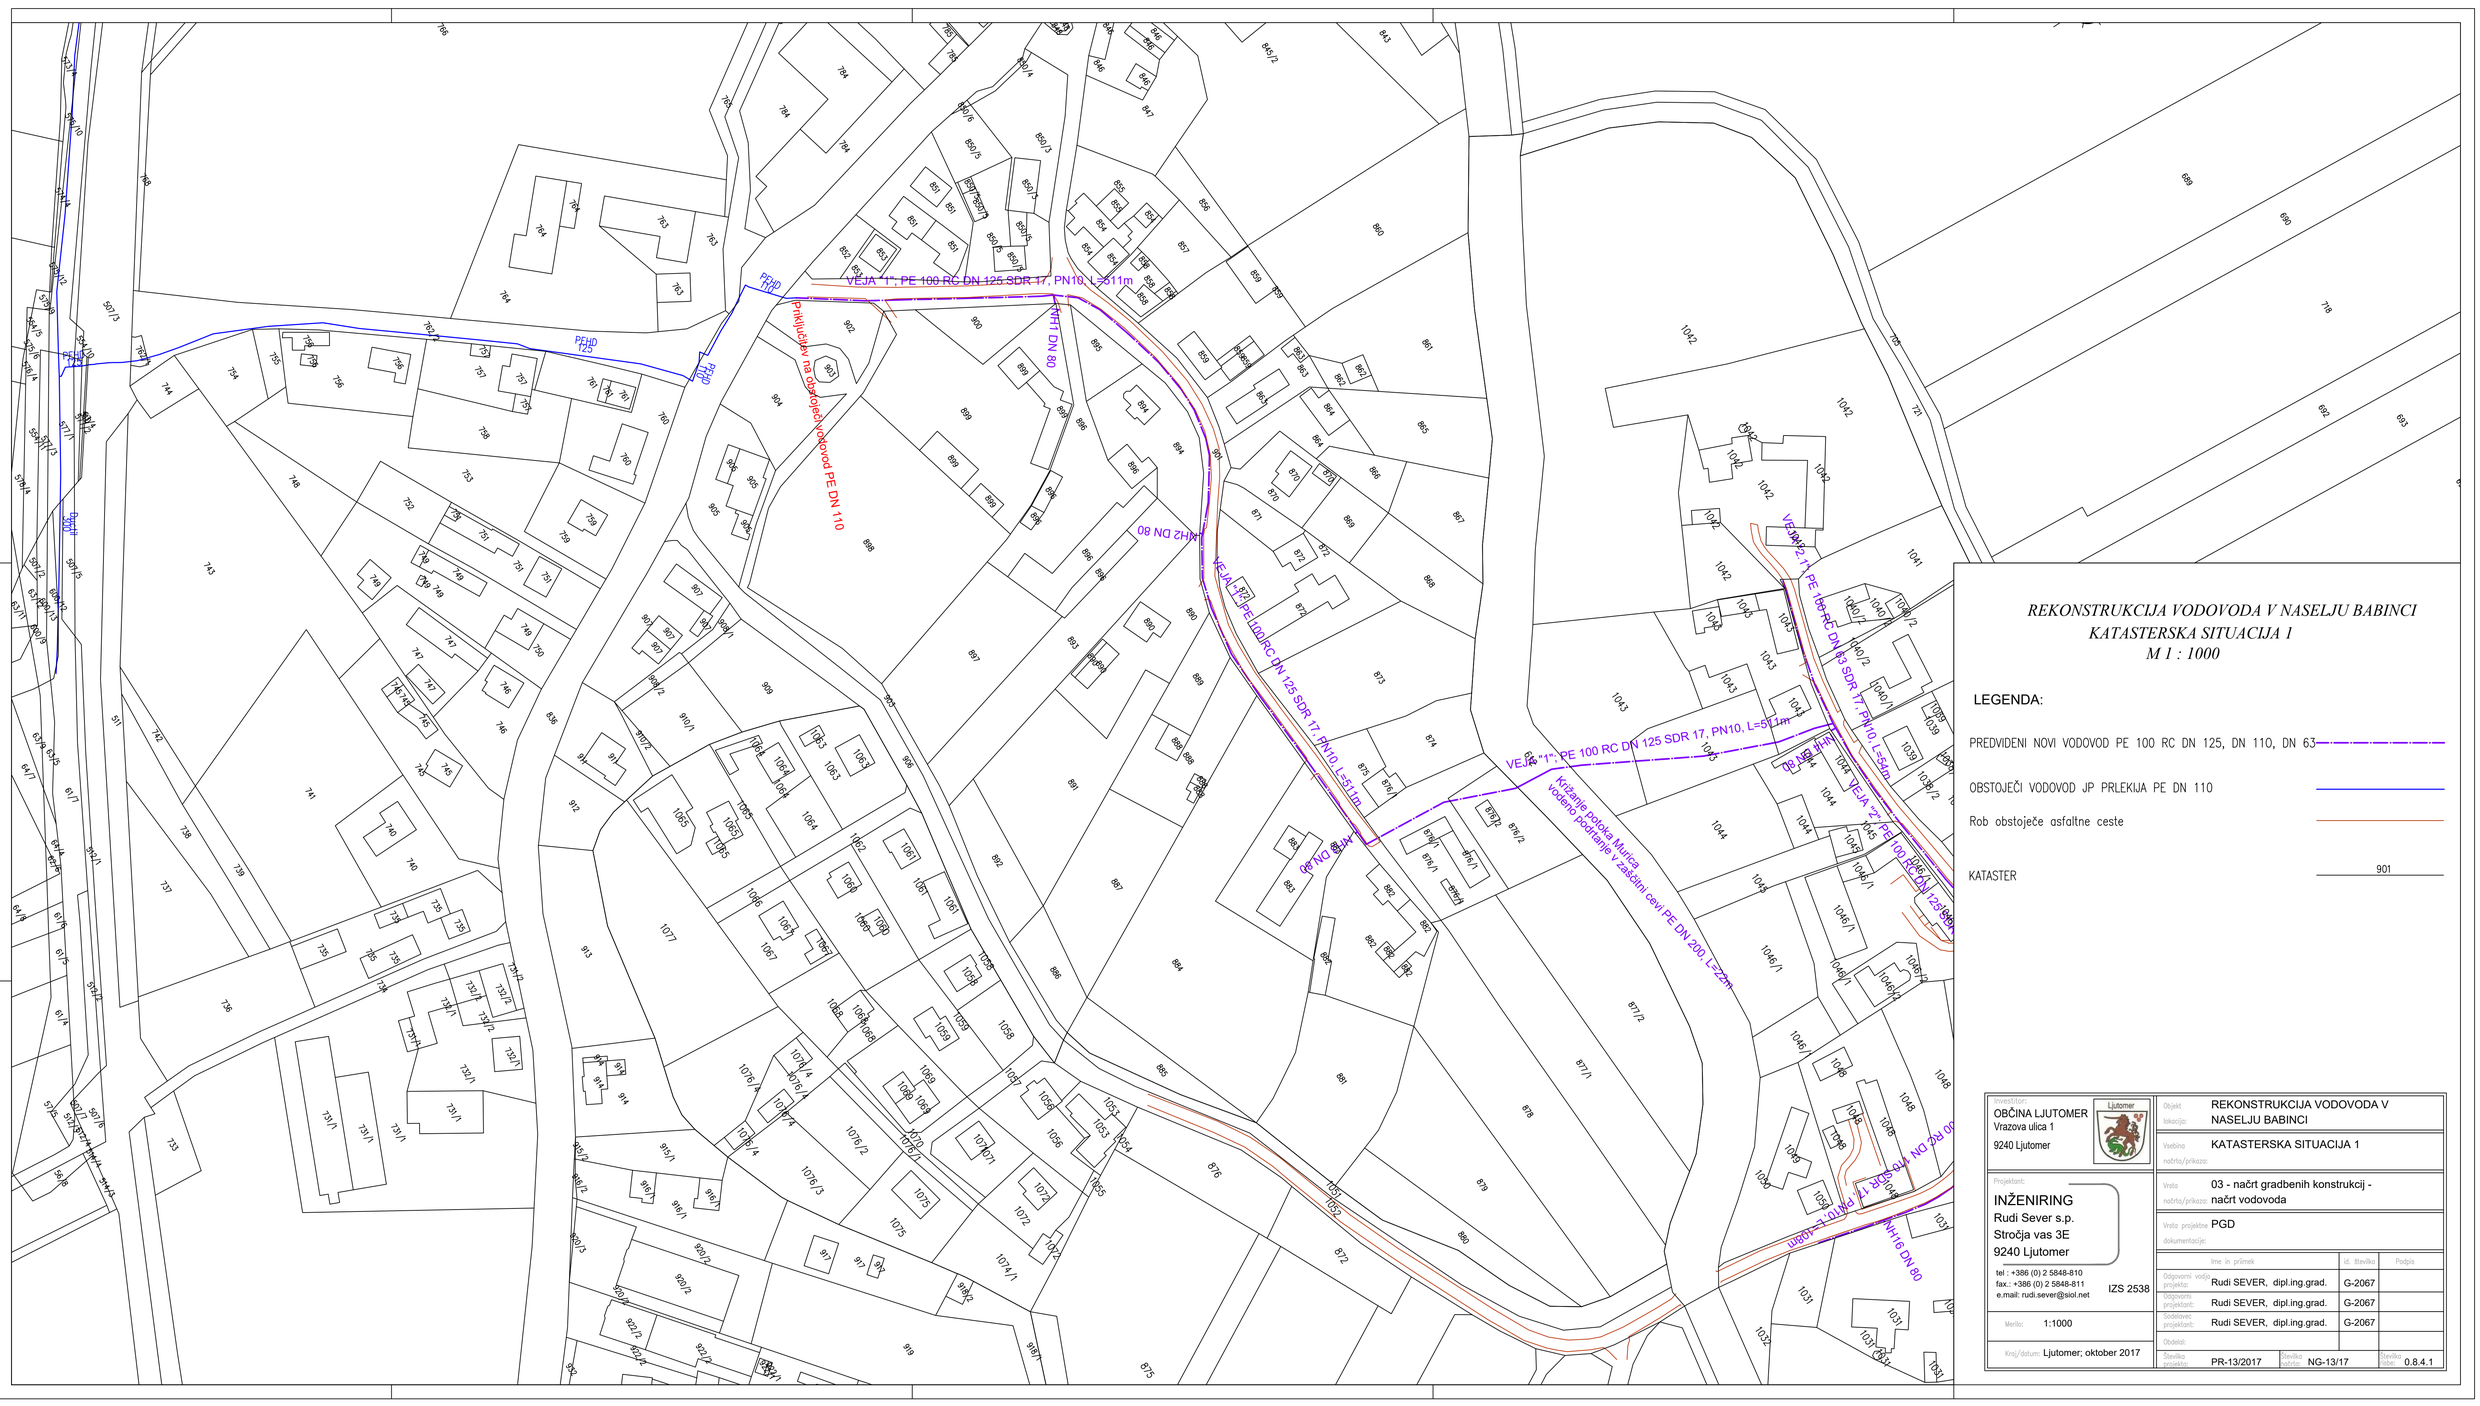

REKONSTRUKCIJA VODOVODA V NASELJU BABINCI
KATASTERSKA SITUACIJA 1
M 1 : 1000

LEGENDA:

PREDVIDENI NOVI VODOVOD PE 100 RC DN 125, DN 110, DN 63

OBSTOJEČI VODOVOD JP PRLEKIJA PE DN 110

Rob obstoječe asfaltne ceste

KATASTER 901

Investitor: OBČINA LJUTOMER, Vrazova ulica 1, 9240 Ljutomer		Objekt:	REKONSTRUKCIJA VODOVODA V NASELJU BABINCI	
		Vsebina:	KATASTERSKA SITUACIJA 1	
Projektant: INŽENIRING Rudi Sever s.p. Stročja vas 3E 9240 Ljutomer; tel : +386 (0) 2 5848-810, fax.: +386 (0) 2 5848-811, e.mail: rudi.sever@siol.net	IZS 2538	Vrsta:	03 - načrt gradbenih konstrukcij - načrt vodovoda	
		Vrsta projekta:	PGD	
			ime in priimek	id. številka / Podpis
		Odgovorni vodja projekta:	Rudi SEVER, dipl.ing.grad.	G-2067
		Odgovorni projektant:	Rudi SEVER, dipl.ing.grad.	G-2067
Merilo: 1:1000		Odgovorec projektant:	Rudi SEVER, dipl.ing.grad.	G-2067
Kraj/datum: Ljutomer; oktober 2017		Obdelal:		
		Številka projekta: PR-13/2017	Številka načrta: NG-13/17	Številka risbe: 0.8.4.1