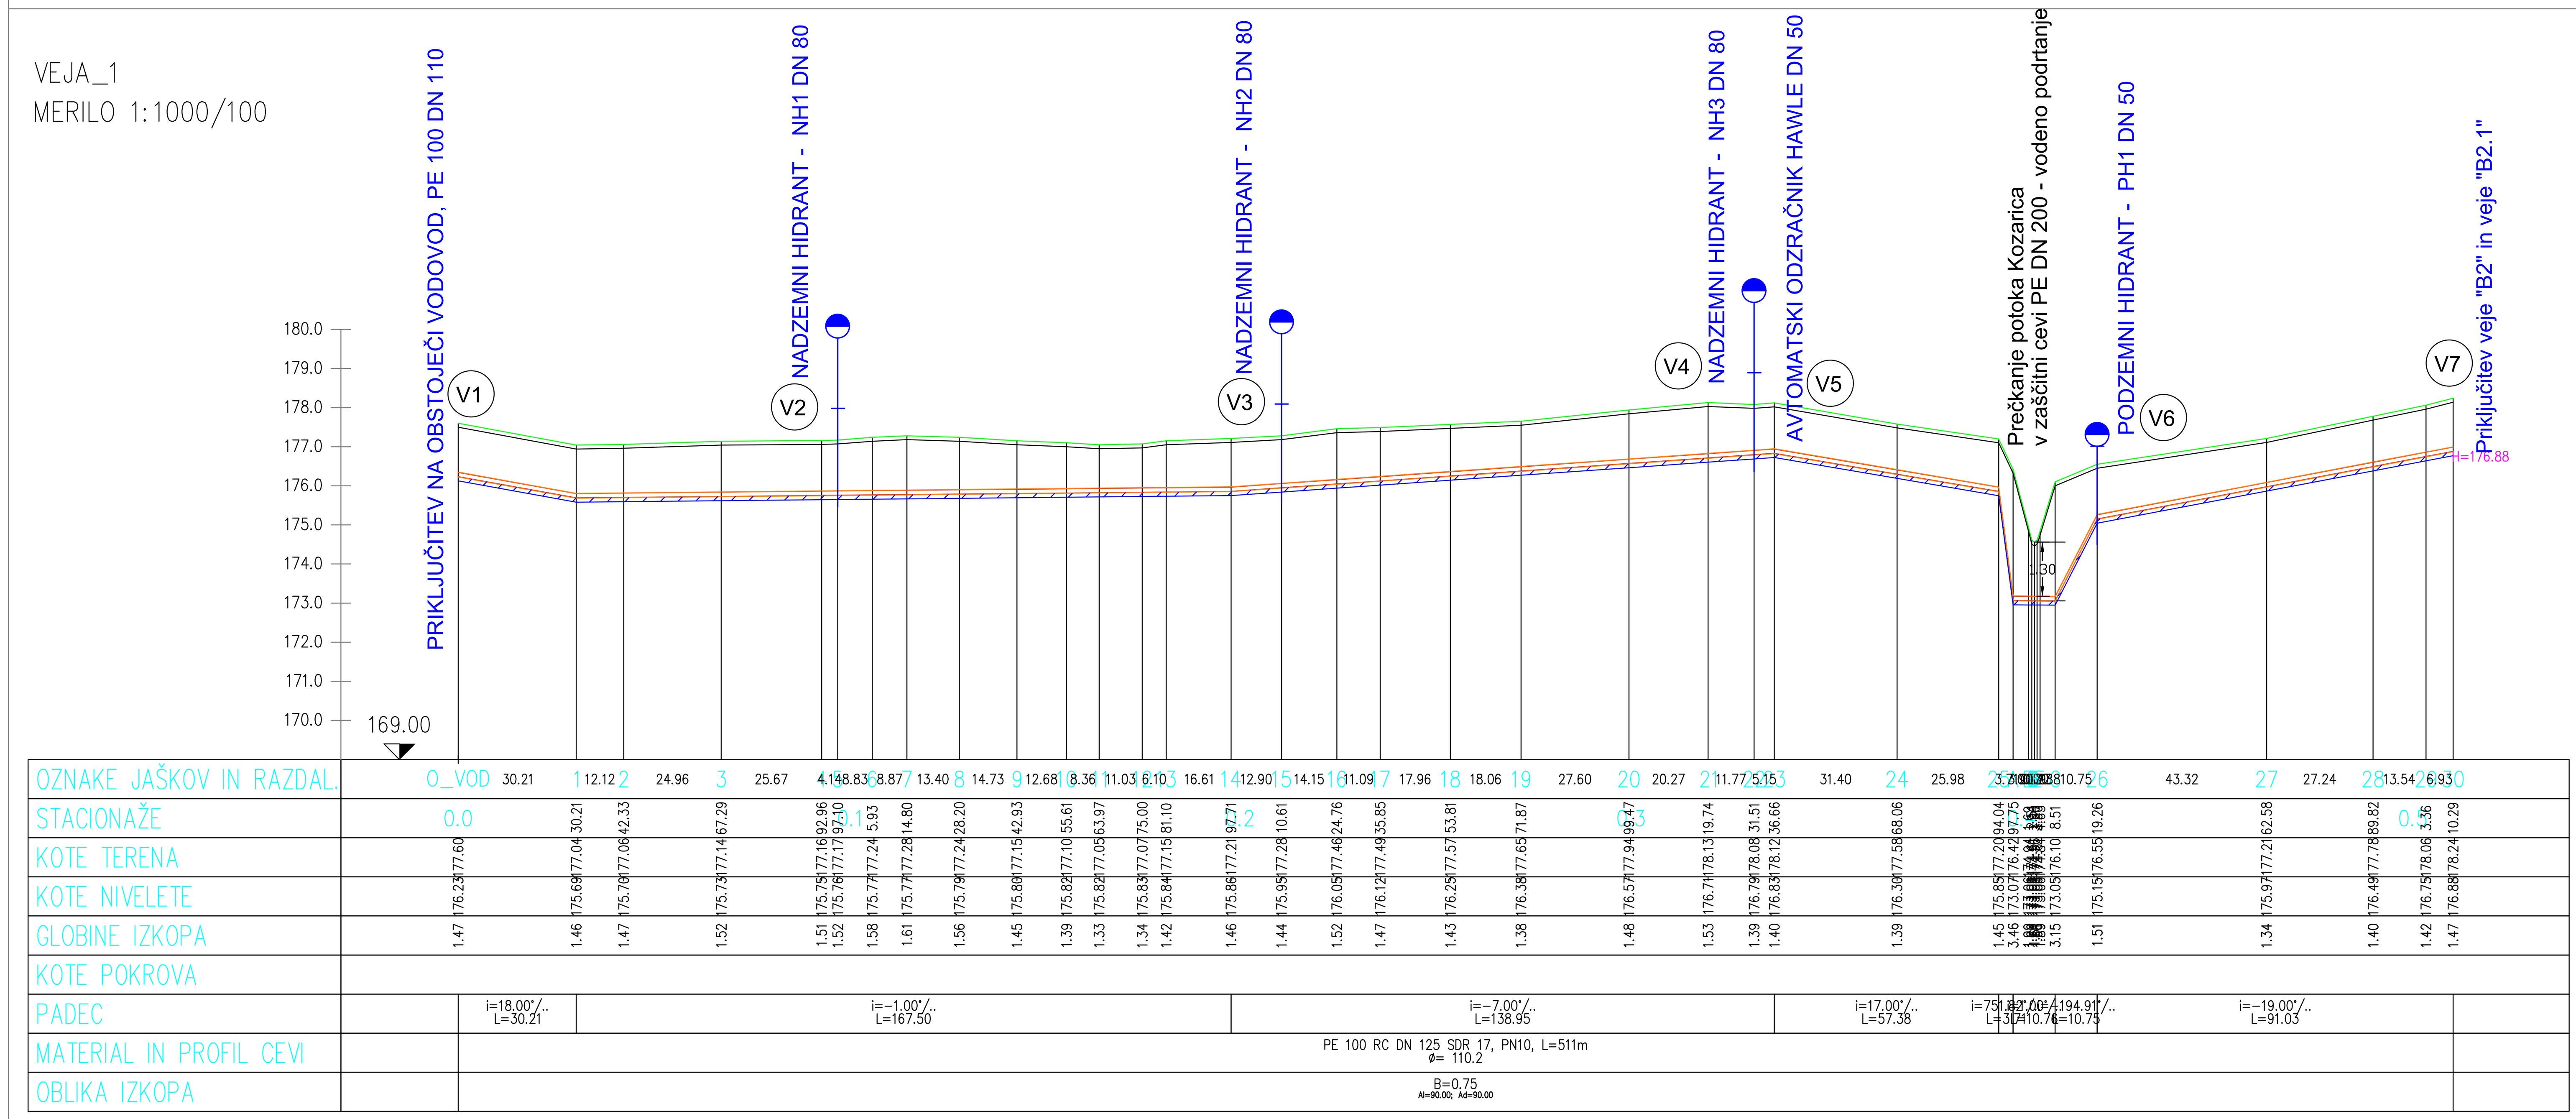

Rekonstrukcija vodovoda v naselju Babinci
Vzdolžni profil - veja "B1"
M 1: 1000/100

Investitor: OBČINA LJUTOMER, Vrazova ulica 1, 9240 Ljutomer	Objekt lokacija:	Rekonstrukcija vodovoda in občinskih javnih cest v naselju Babinci	
	Vsebina načrta/prikaza:	Vzdolžni profil - veja "B1"	
Projektant: INŽENIRING Rudi Sever s.p., Stročja vas 3E, 9240 Ljutomer	Vrsta načrta/prikaza:	03 - načrt gradbenih konstrukcij - načrt vodovoda in ceste	
tel : +386 (0) 2 5848-810, fax.: +386 (0) 2 5848-811, e.mail: rudi.sever@siol.net — IZS 2538	Vrsta projektne dokumentacije:	PGD	
		Ime in priimek	id. številka
	Odgovorni vodja projekta:	Rudi SEVER, dipl.ing.grad.	G-2067
	Odgovorni projektant:	Rudi SEVER, dipl.ing.grad.	G-2067
Merilo: 1:1000/100	Sodelavec projektant:	Rudi SEVER, dipl.ing.grad.	G-2067
Kraj/datum: Ljutomer; oktober 2017	Obdelal:		
	Številka projekta: PR-13/2017	Številka načrta: N_STI-13/17	Številka risbe: 03.01.01

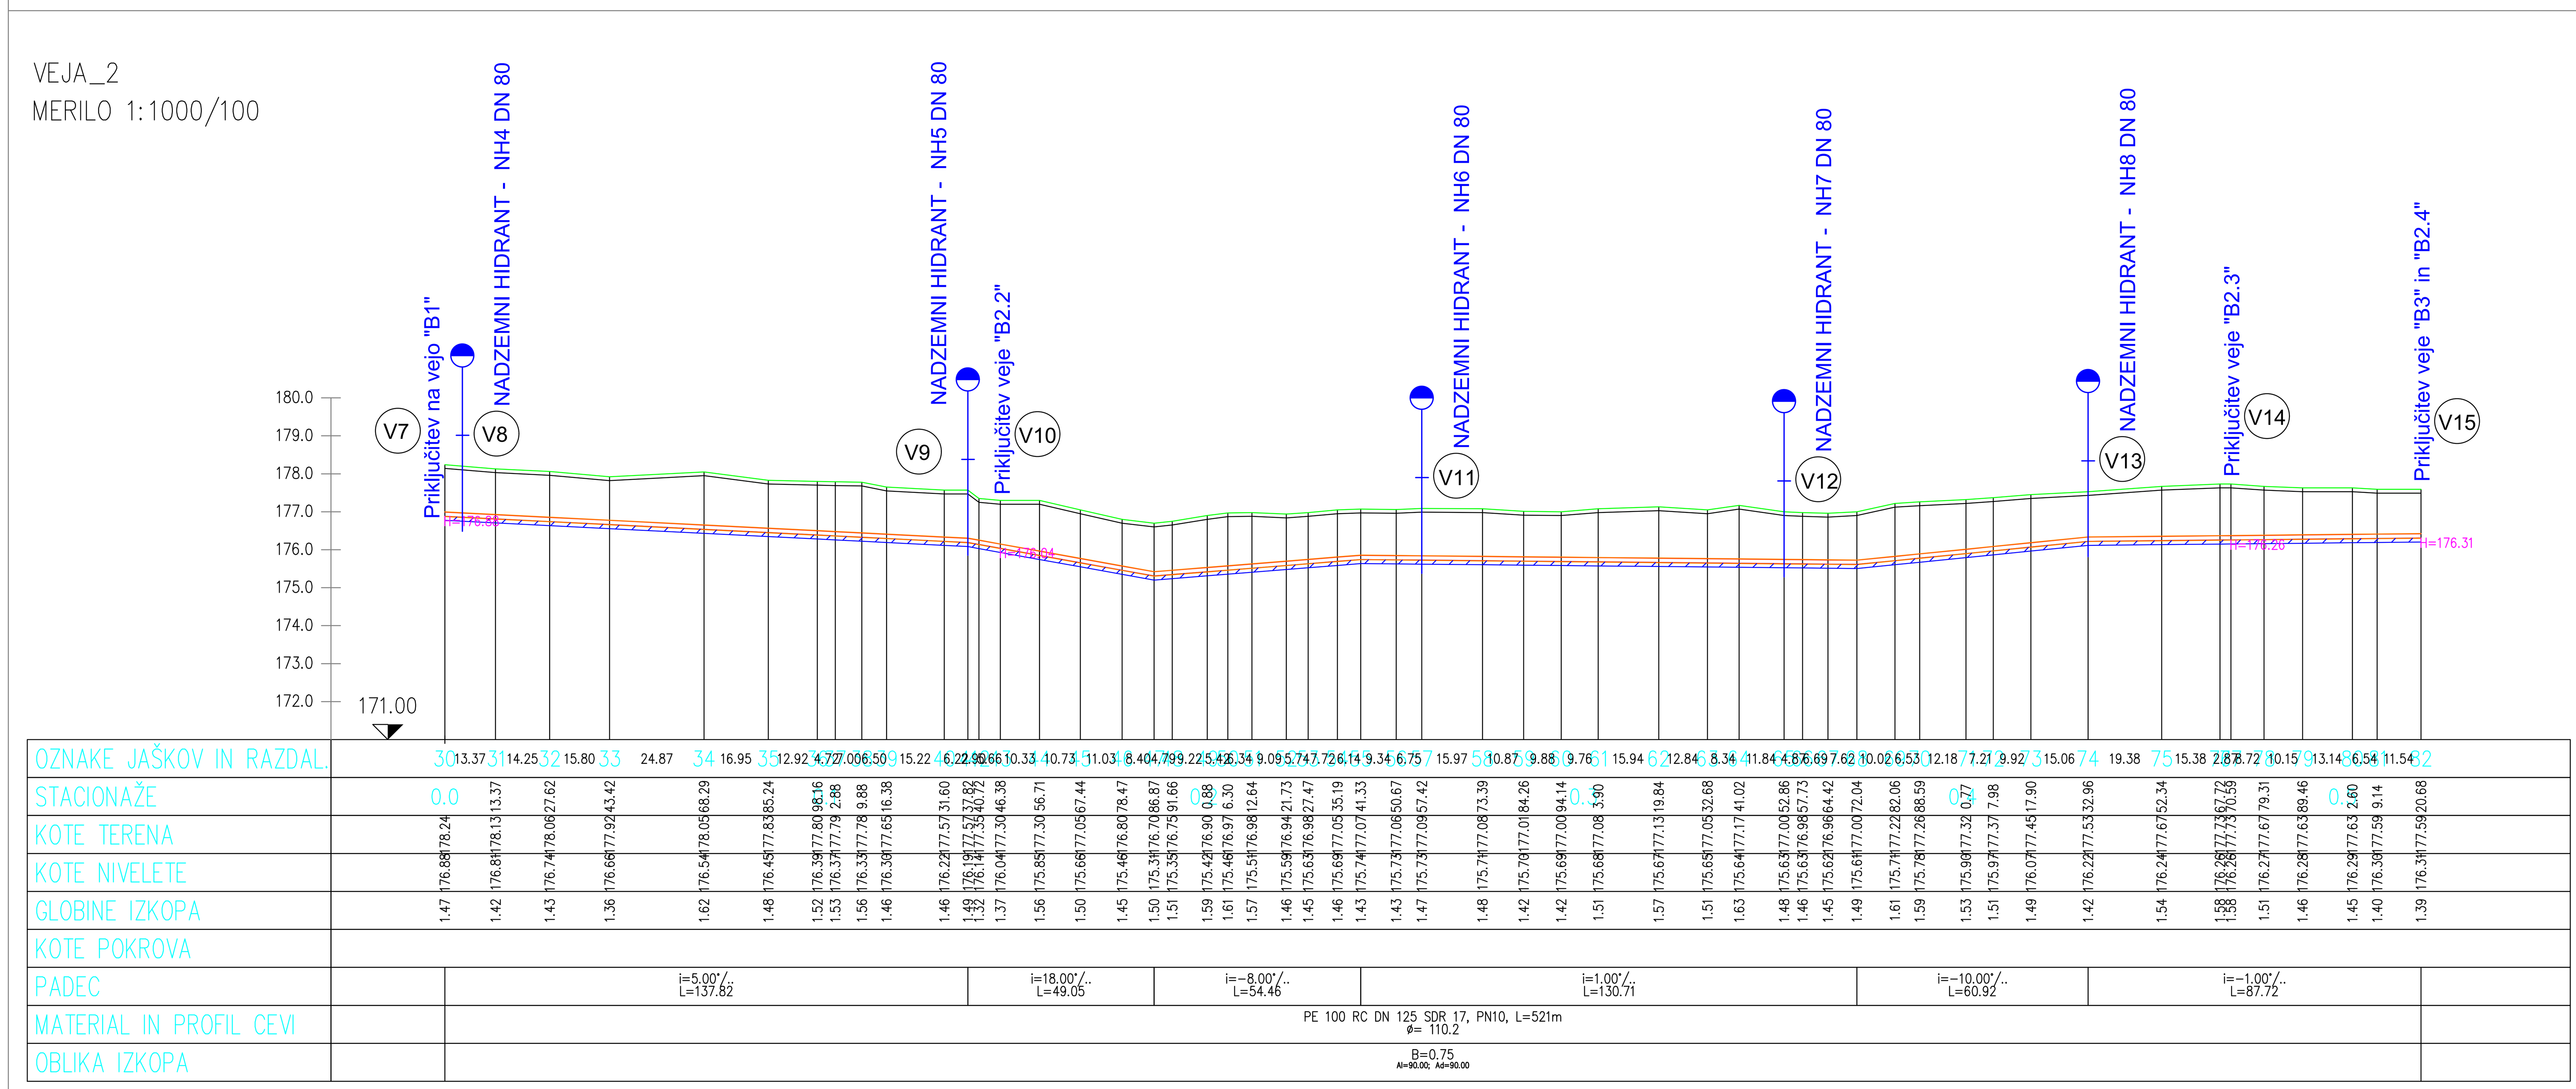

Rekonstrukcija vodovoda v naselju Babinci
Vzdolžni profil - veja "B2"
M 1: 1000/100

Investitor: OBČINA LJUTOMER, Vrazova ulica 1, 9240 Ljutomer	Objekt lokacija:	Rekonstrukcija vodovoda in občinskih javnih cest v naselju Babinci	
	Vsebina načrta/prikaza:	Vzdolžni profil - veja "B2"	
Projektant: INŽENIRING Rudi Sever s.p., Stročja vas 3E, 9240 Ljutomer	Vrsta načrta/prikaza:	03 - načrt gradbenih konstrukcij - načrt vodovoda in ceste	
tel : +386 (0) 2 5848-810, fax.: +386 (0) 2 5848-811, e.mail: rudi.sever@siol.net — IZS 2538	Vrsta projektne dokumentacije:	PGD	
		Ime in priimek	id. številka
	Odgovorni vodja projekta:	Rudi SEVER, dipl.ing.grad.	G-2067
	Odgovorni projektant:	Rudi SEVER, dipl.ing.grad.	G-2067
Merilo: 1:1000/100	Sodelavec projektant:	Rudi SEVER, dipl.ing.grad.	G-2067
Kraj/datum: Ljutomer; oktober 2017	Obdelal:		
	Številka projekta: N_STI-13/17	Številka načrta: NG-13/17	Številka risbe: 03.01.02