VEJA_2_1
MERILO 1:1000/100

Rekonstrukcija vodovoda v naselju Babinci
Vzdolžni profil - veja "B2.1"
M 1: 1000/100

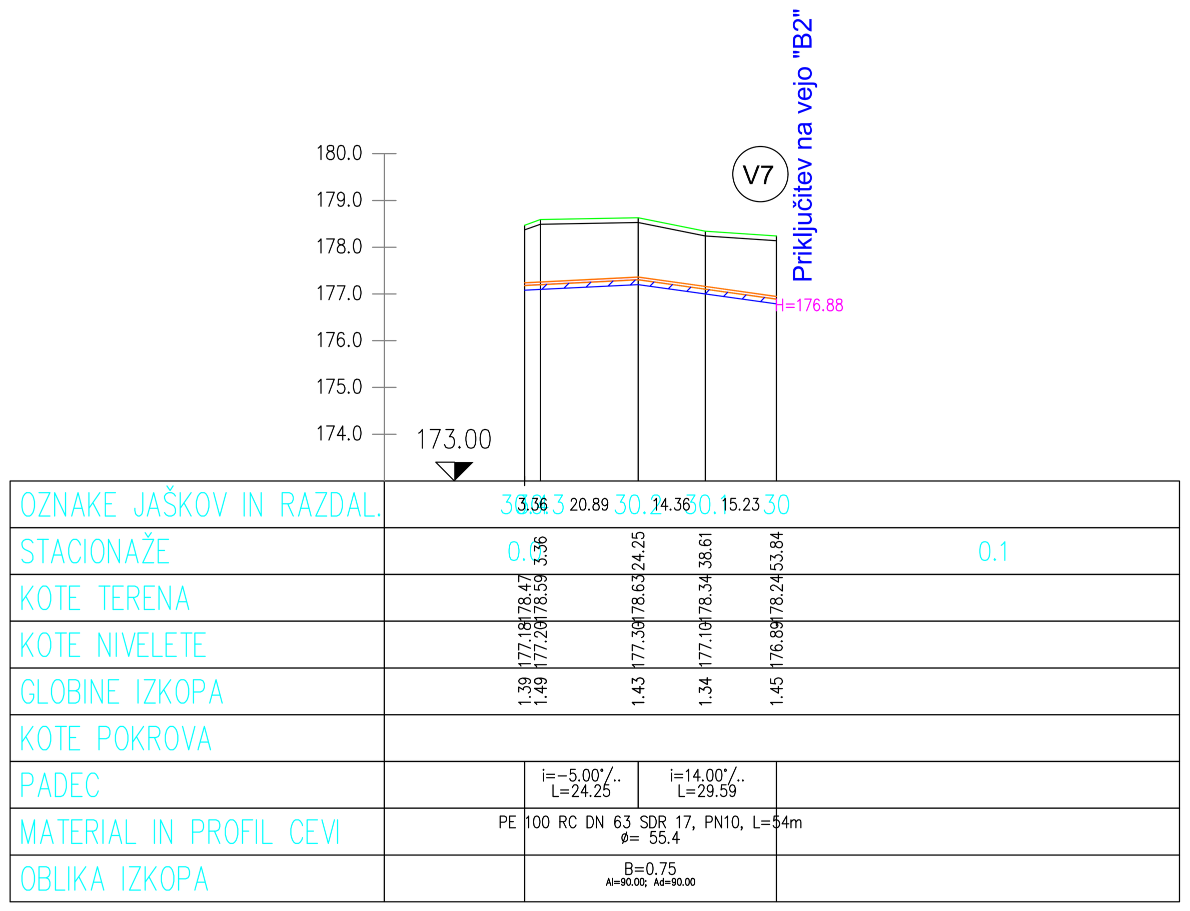

Investitor: OBČINA LJUTOMER, Vrazova ulica 1, 9240 Ljutomer	Objekt lokacija: Rekonstrukcija vodovoda in občinskih javnih cest v naselju Babinci
	Vsebina načrta/prikaza: Vzdolžni profil - veja "B2.1"
Projektant: INŽENIRING Rudi Sever s.p., Stročja vas 3E, 9240 Ljutomer; tel : +386 (0) 2 5848-810; fax.: +386 (0) 2 5848-811; e.mail: rudi.sever@siol.net; IZS 2538	Vrsta načrta/prikaza: 03 - načrt gradbenih konstrukcij - načrt vodovoda in ceste
	Vrsta projektne dokumentacije: PGD
Merilo: 1:1000/100	Odgovorni vodja projekta: Rudi SEVER, dipl.ing.grad. — G-2067
	Odgovorni projektant: Rudi SEVER, dipl.ing.grad. — G-2067
	Sodelavec projektant: Rudi SEVER, dipl.ing.grad. — G-2067
Kraj/datum: Ljutomer; oktober 2017	Številka projekta: PR-13/2017; Številka načrta: N_STI-13/17; Številka risbe: 03.01.04

VEJA_2_2
MERILO 1:1000/100

Rekonstrukcija vodovoda v naselju Babinci
Vzdolžni profil - veja "B2.2"
M 1: 1000/100

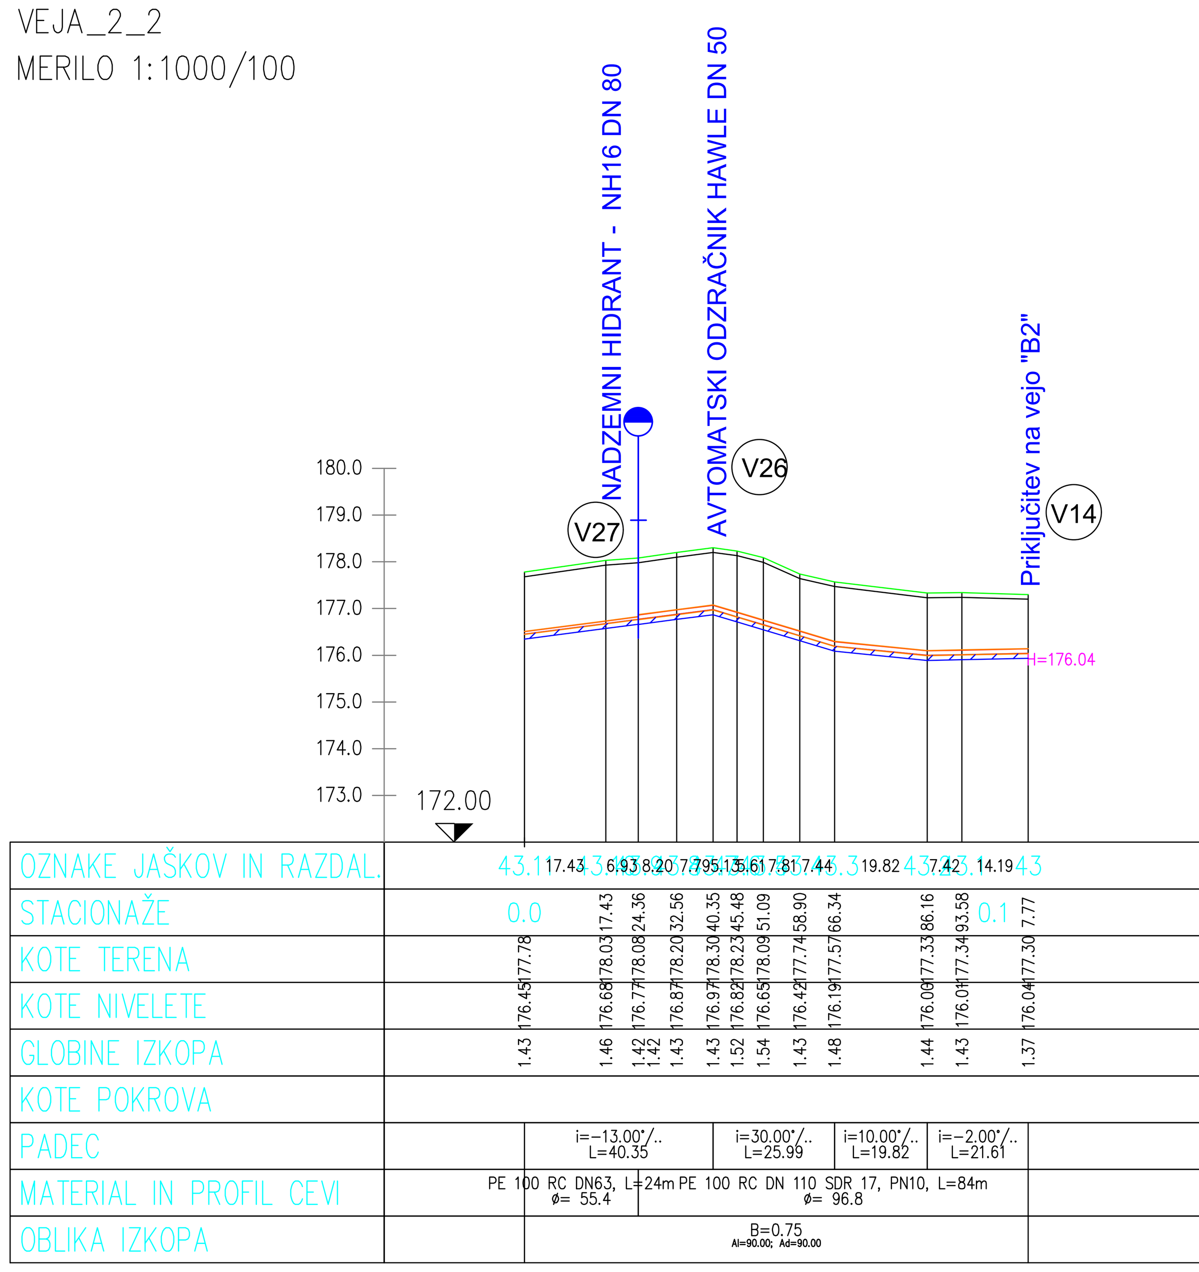

Investitor: OBČINA LJUTOMER, Vrazova ulica 1, 9240 Ljutomer	Objekt lokacija: Rekonstrukcija vodovoda in občinskih javnih cest v naselju Babinci
	Vsebina načrta/prikaza: Vzdolžni profil - veja "B2.2"
Projektant: INŽENIRING Rudi Sever s.p., Stročja vas 3E, 9240 Ljutomer; tel : +386 (0) 2 5848-810; fax.: +386 (0) 2 5848-811; e.mail: rudi.sever@siol.net; IZS 2538	Vrsta načrta/prikaza: 03 - načrt gradbenih konstrukcij - načrt vodovoda in ceste
	Vrsta projektne dokumentacije: PGD
Merilo: 1:1000/100	Odgovorni vodja projekta: Rudi SEVER, dipl.ing.grad. — G-2067
	Odgovorni projektant: Rudi SEVER, dipl.ing.grad. — G-2067
	Sodelavec projektant: Rudi SEVER, dipl.ing.grad. — G-2067
Kraj/datum: Ljutomer; oktober 2017	Številka projekta: PR-13/2017; Številka načrta: N_STI-13/17; Številka risbe: 03.01.05

VEJA_2_3
MERILO 1:1000/100

Rekonstrukcija vodovoda v naselju Babinci
Vzdolžni profil - veja "B2.3"
M 1: 1000/100

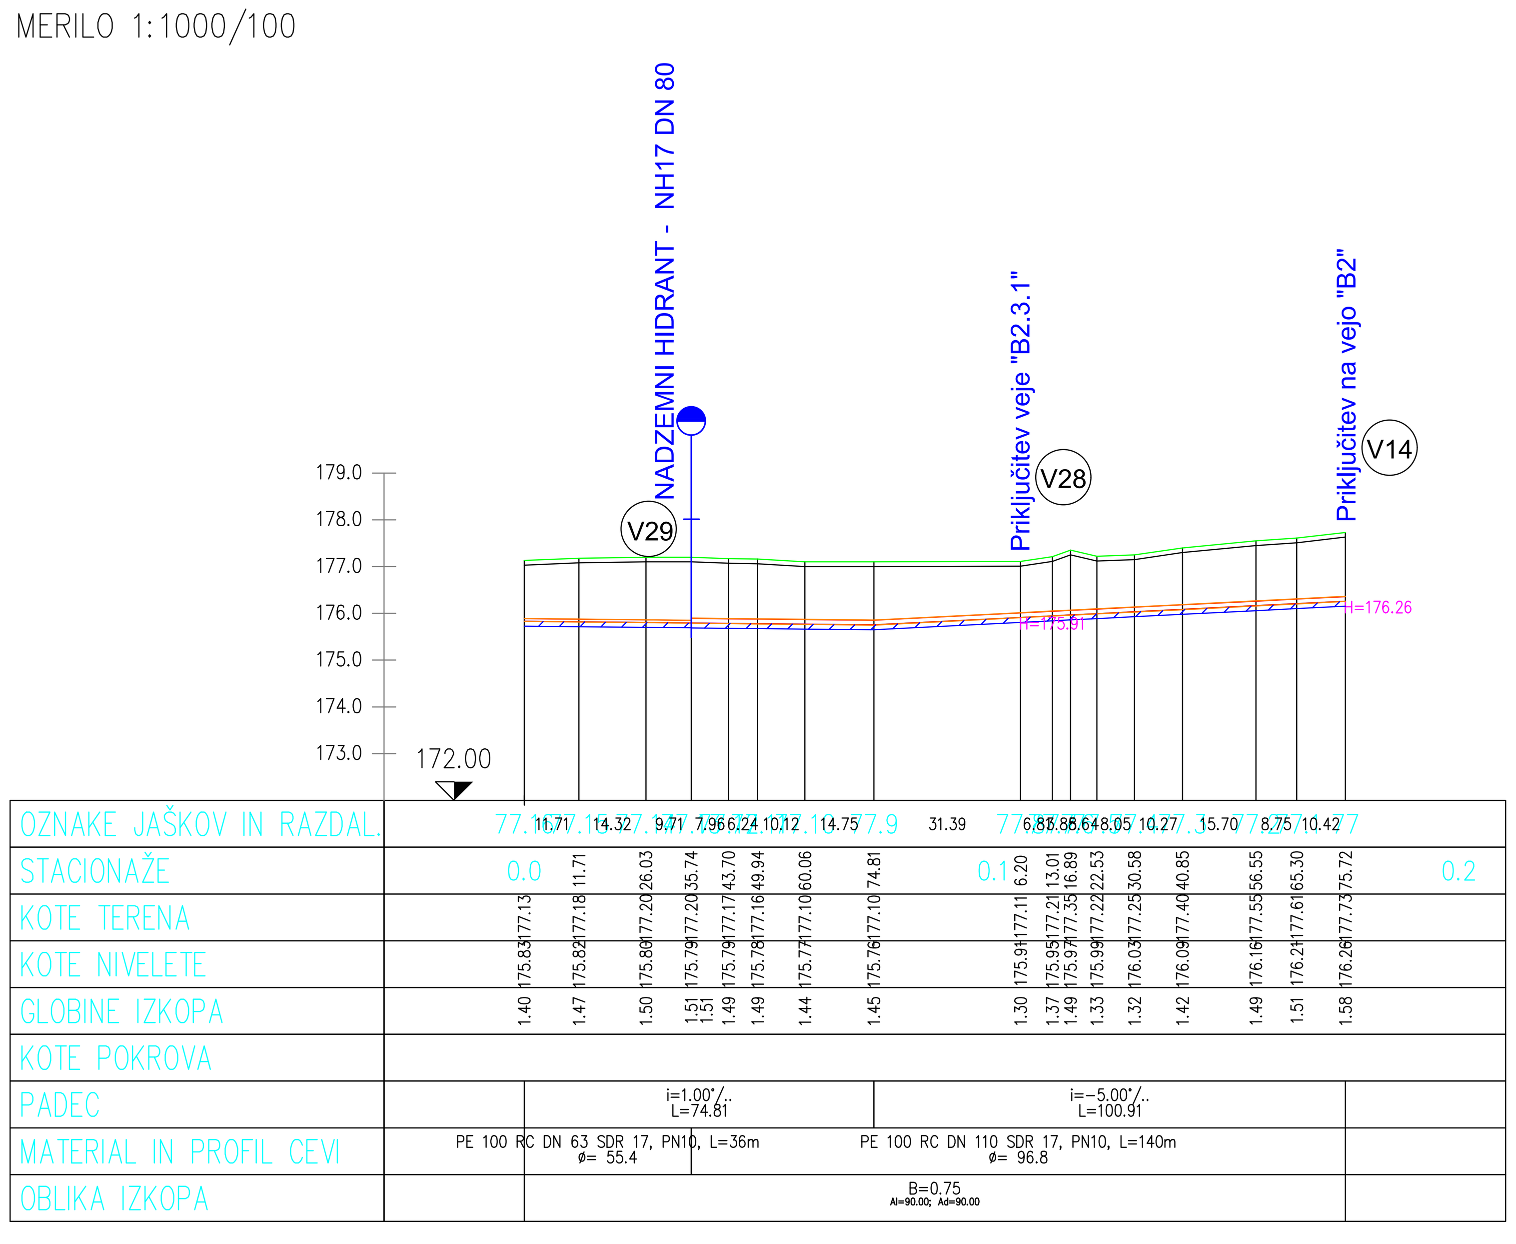

Investitor: OBČINA LJUTOMER, Vrazova ulica 1, 9240 Ljutomer	Objekt lokacija: Rekonstrukcija vodovoda in občinskih javnih cest v naselju Babinci
	Vsebina načrta/prikaza: Vzdolžni profil - veja "B2.3"
Projektant: INŽENIRING Rudi Sever s.p., Stročja vas 3E, 9240 Ljutomer; tel : +386 (0) 2 5848-810; fax.: +386 (0) 2 5848-811; e.mail: rudi.sever@siol.net; IZS 2538	Vrsta načrta/prikaza: 03 - načrt gradbenih konstrukcij - načrt vodovoda in ceste
	Vrsta projektne dokumentacije: PGD
Merilo: 1:1000/100	Odgovorni vodja projekta: Rudi SEVER, dipl.ing.grad. — G-2067
	Odgovorni projektant: Rudi SEVER, dipl.ing.grad. — G-2067
	Sodelavec projektant: Rudi SEVER, dipl.ing.grad. — G-2067
Kraj/datum: Ljutomer; oktober 2017	Številka projekta: PR-13/2017; Številka načrta: N_STI-13/17; Številka risbe: 03.01.06