VEJA_2_3_1
MERILO 1:1000/100

Rekonstrukcija vodovoda v naselju Babinci
Vzdolžni profil - veja "B2.3.1"
M 1: 1000/100

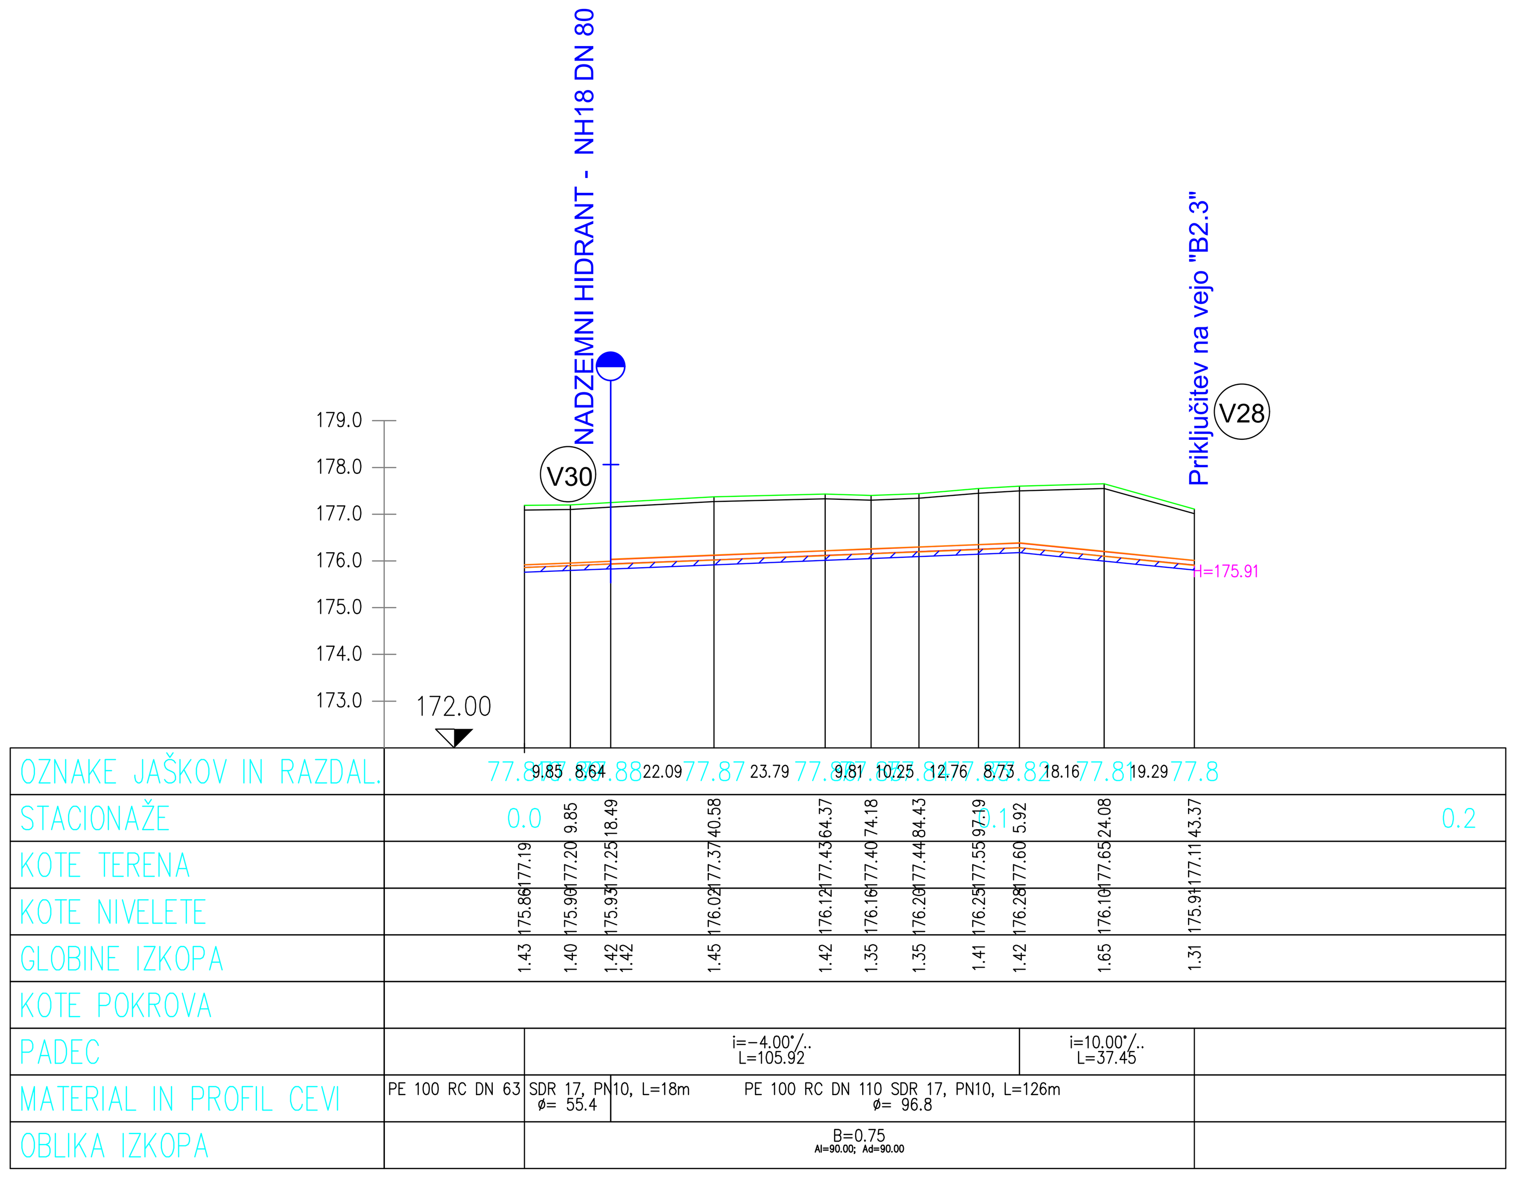

Investitor: OBČINA LJUTOMER, Vrazova ulica 1, 9240 Ljutomer	Objekt lokacija: Rekonstrukcija vodovoda in občinskih javnih cest v naselju Babinci
	Vsebina načrta/prikaza: Vzdolžni profil - veja "B2.3.1"
Projektant: INŽENIRING Rudi Sever s.p., Stročja vas 3E, 9240 Ljutomer; tel : +386 (0) 2 5848-810, fax.: +386 (0) 2 5848-811, e.mail: rudi.sever@siol.net; IZS 2538	Vrsta načrta/prikaza: 03 - načrt gradbenih konstrukcij - načrt vodovoda in ceste
	Vrsta projektne dokumentacije: PGD
Merilo: 1:1000/100	Ime in priimek / id. številka / Podpis
	Odgovorni vodja projekta: Rudi SEVER, dipl.ing.grad. G-2067
	Odgovorni projektant: Rudi SEVER, dipl.ing.grad. G-2067
	Sodelavec projektant: Rudi SEVER, dipl.ing.grad. G-2067
Kraj/datum: Ljutomer; oktober 2017	Obdelal:
	Številka projekta: PR-13/2017 · Številka načrta: N_STI-13/17 · Številka risbe: 03.01.07

VEJA_2_4
MERILO 1:1000/100

Rekonstrukcija vodovoda v naselju Babinci
Vzdolžni profil - veja "B2.4"
M 1: 1000/100

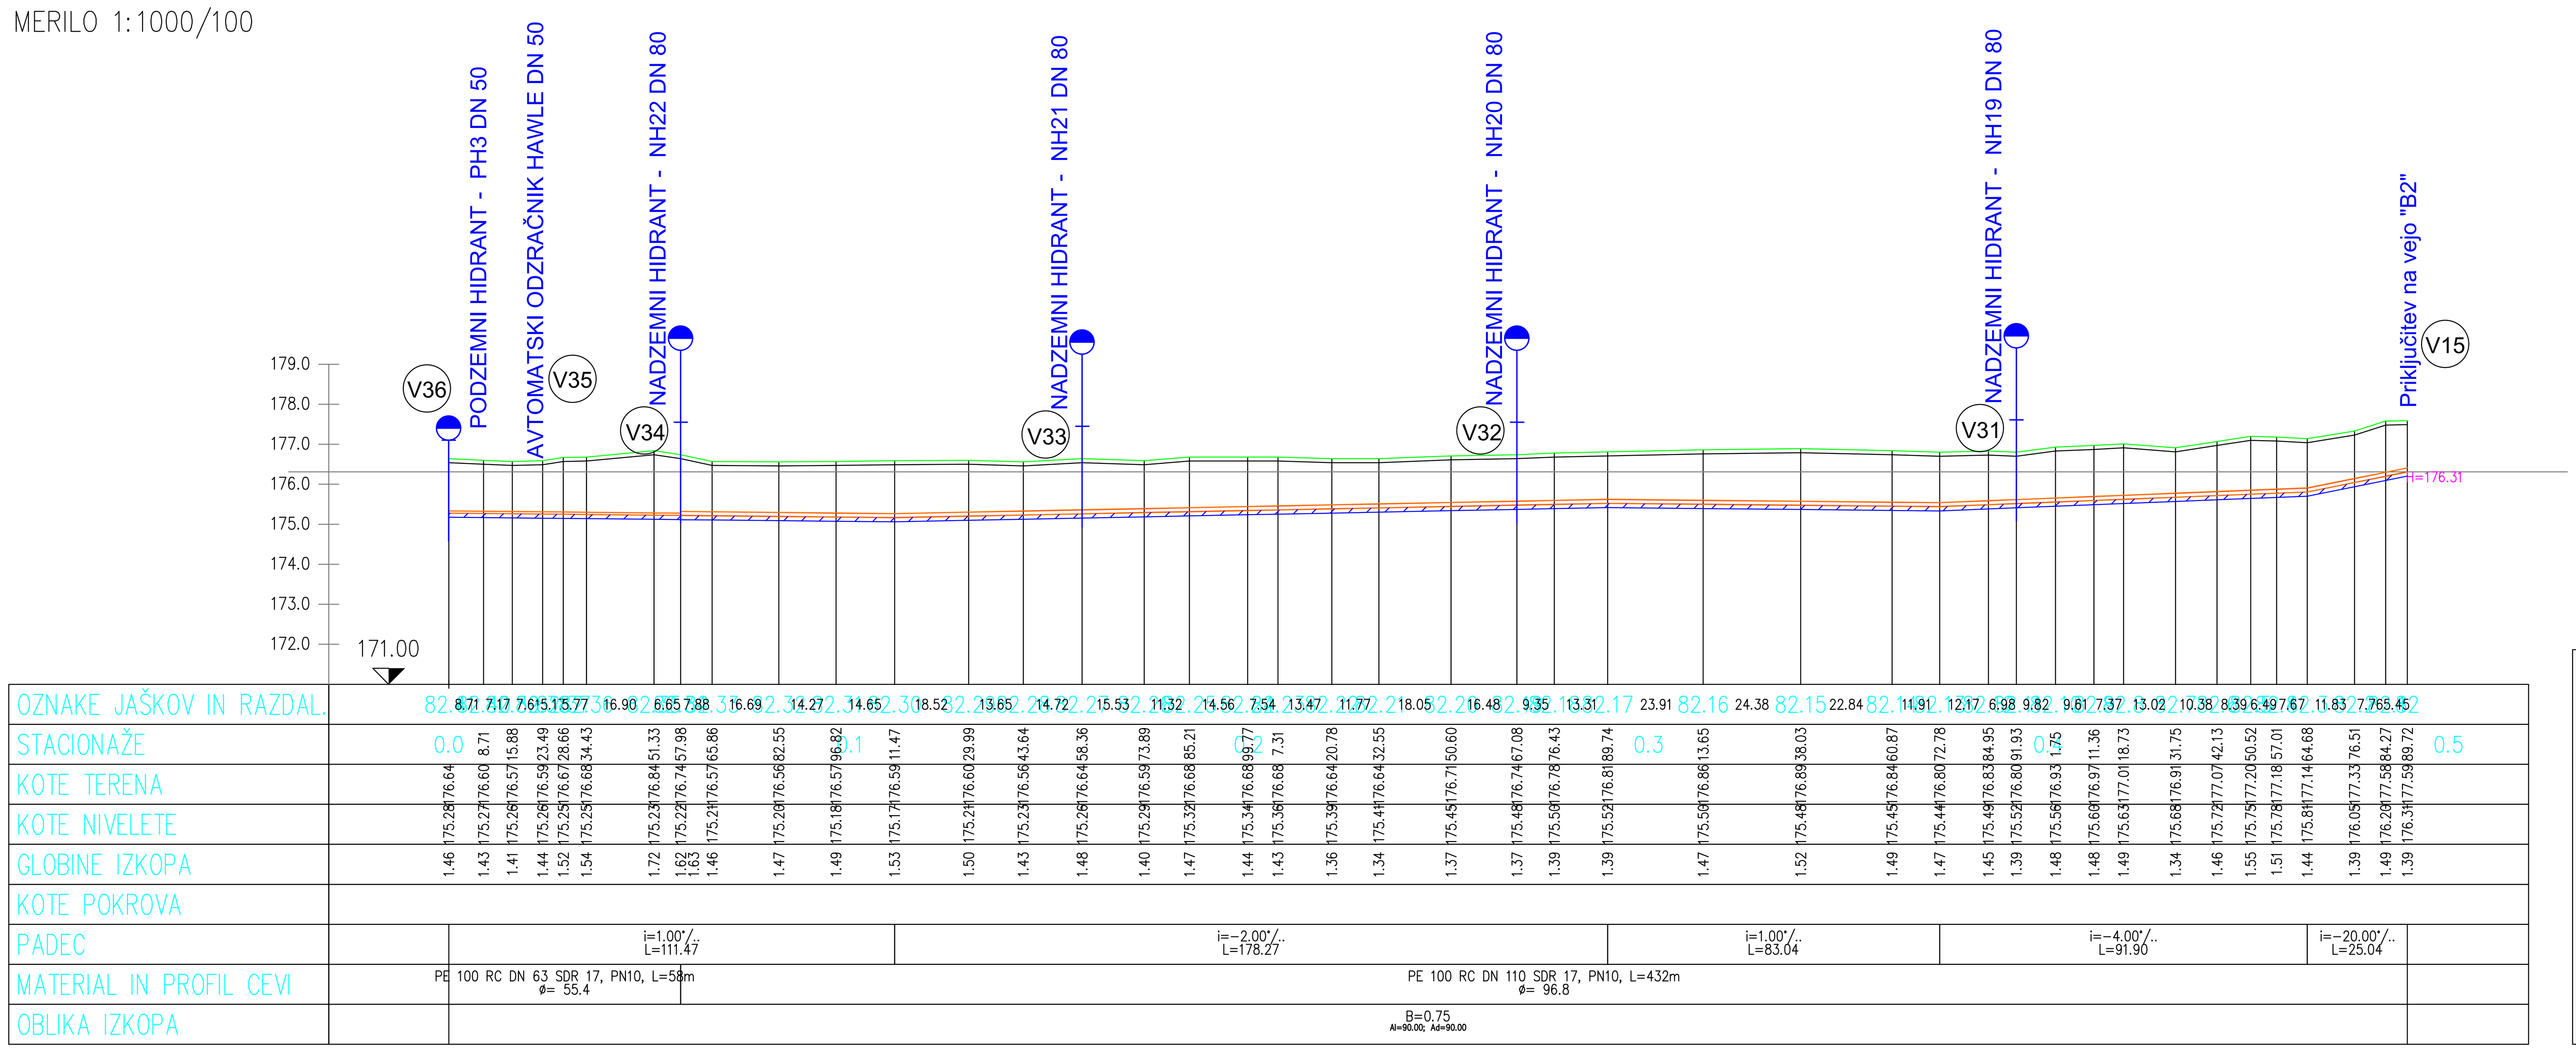

Investitor: OBČINA LJUTOMER, Vrazova ulica 1, 9240 Ljutomer	Objekt lokacija: Rekonstrukcija vodovoda in občinskih javnih cest v naselju Babinci
	Vsebina načrta/prikaza: Vzdolžni profil - veja "B2.4"
Projektant: INŽENIRING Rudi Sever s.p., Stročja vas 3E, 9240 Ljutomer; tel : +386 (0) 2 5848-810, fax.: +386 (0) 2 5848-811, e.mail: rudi.sever@siol.net; IZS 2538	Vrsta načrta/prikaza: 03 - načrt gradbenih konstrukcij - načrt vodovoda in ceste
	Vrsta projektne dokumentacije: PGD
Merilo: 1:1000/100	Ime in priimek / id. številka / Podpis
	Odgovorni vodja projekta: Rudi SEVER, dipl.ing.grad. G-2067
	Odgovorni projektant: Rudi SEVER, dipl.ing.grad. G-2067
	Sodelavec projektant: Rudi SEVER, dipl.ing.grad. G-2067
Kraj/datum: Ljutomer; oktober 2017	Obdelal:
	Številka projekta: PR-13/2017 · Številka načrta: N_STI-13/17 · Številka risbe: 03.01.08

VEJA_3_1
MERILO 1:1000/100

Rekonstrukcija vodovoda v naselju Babinci
Vzdolžni profil - veja "B3.1"
M 1: 1000/100

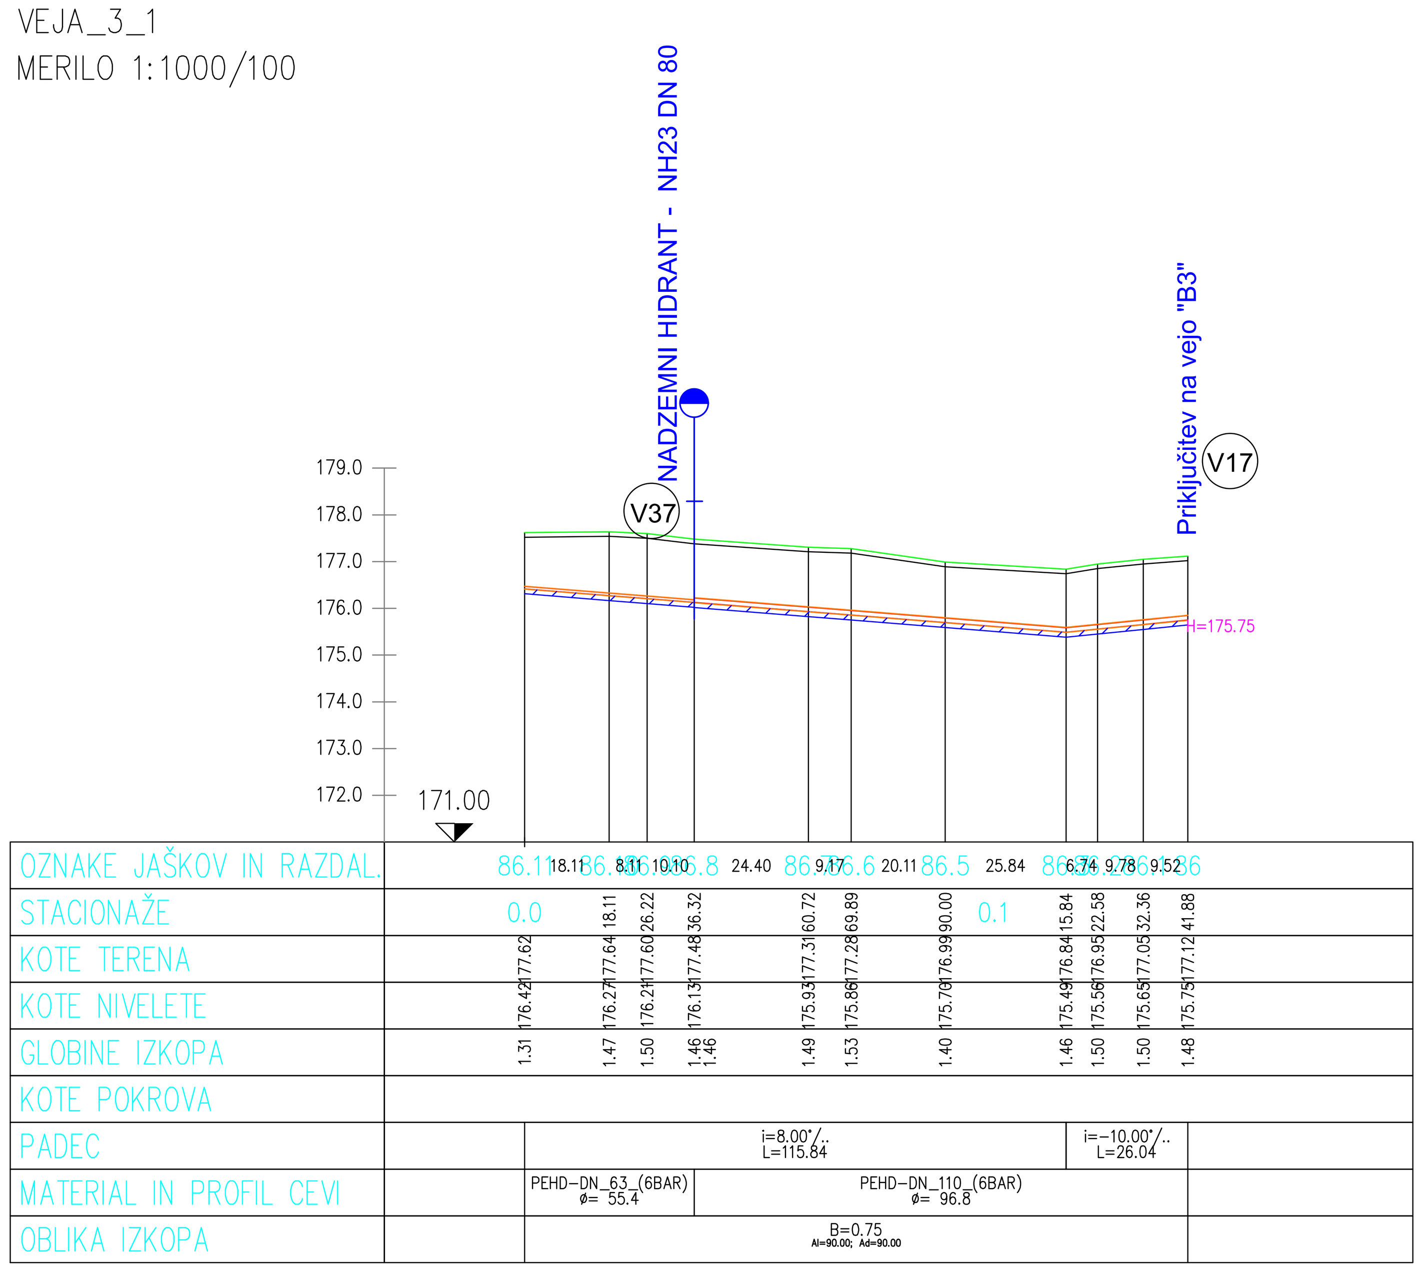

Investitor: OBČINA LJUTOMER, Vrazova ulica 1, 9240 Ljutomer	Objekt lokacija: Rekonstrukcija vodovoda in občinskih javnih cest v naselju Babinci
	Vsebina načrta/prikaza: Vzdolžni profil - veja "B3.1"
Projektant: INŽENIRING Rudi Sever s.p., Stročja vas 3E, 9240 Ljutomer; tel : +386 (0) 2 5848-810, fax.: +386 (0) 2 5848-811, e.mail: rudi.sever@siol.net; IZS 2538	Vrsta načrta/prikaza: 03 - načrt gradbenih konstrukcij - načrt vodovoda in ceste
	Vrsta projektne dokumentacije: PGD
Merilo: 1:1000/100	Ime in priimek / id. številka / Podpis
	Odgovorni vodja projekta: Rudi SEVER, dipl.ing.grad. G-2067
	Odgovorni projektant: Rudi SEVER, dipl.ing.grad. G-2067
	Sodelavec projektant: Rudi SEVER, dipl.ing.grad. G-2067
Kraj/datum: Ljutomer; oktober 2017	Obdelal:
	Številka projekta: PR-13/2017 · Številka načrta: N_STI-13/17 · Številka risbe: 03.01.09