


VEJA "V3", ductil DN 100, L=168m

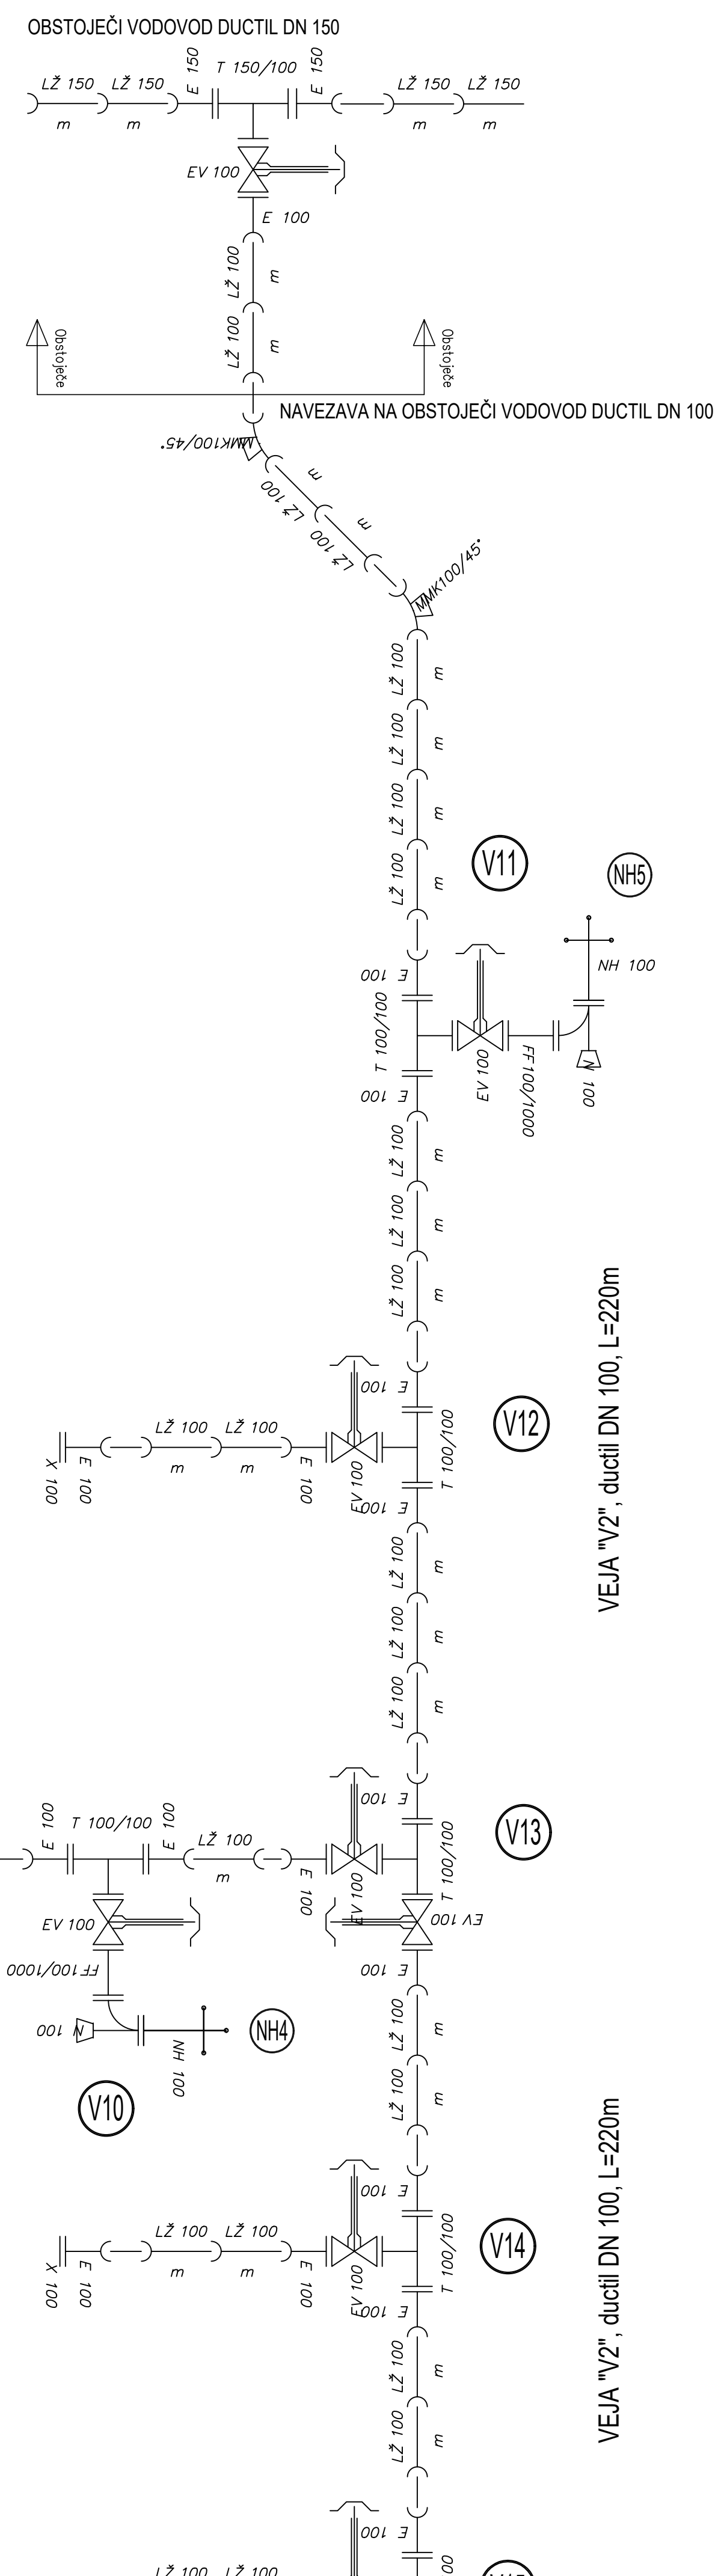

KOMUNALNA UREDITEV PUCHOVE POSLOVNE V LJUTOMERU - II. FAZA
 LINIJSKA MONTAŽNA SCHEMA 1. DEL
 M 1 : xxx

spremenila		dela spremenila		datum		pošle	
nosača		Občina Ljutomer Vrazova ulica 1, 9240 Ljutomer		nastala/obstojača		Občina Ljutomer	
izvajalec		AMV PLAN		nadaljevalnik		KOMUNALNA UREDITEV PUCHOVE POSLOVNE LJUTOMERU - II. FAZA	
projekcijski		stavba in priključki		nadaljevalnik		LINIJSKA MONTAŽNA SCHEMA 1. DEL	
odp. vodja projekta		Aljož Vesenjak, dipl.inž.grad.		vrsta objekta		2 Načrt gradbenih konstrukcij 23 Načrt vodovoda	
poslovladski inženir		Aljož Vesenjak, dipl.inž.grad.		št. projekta		PZJ	
izdajatelj		002.2112		št. nabele		93-V	
št. nabele		002.2112		datum		September 2018	