


N1
MEROLO 1:1000/100

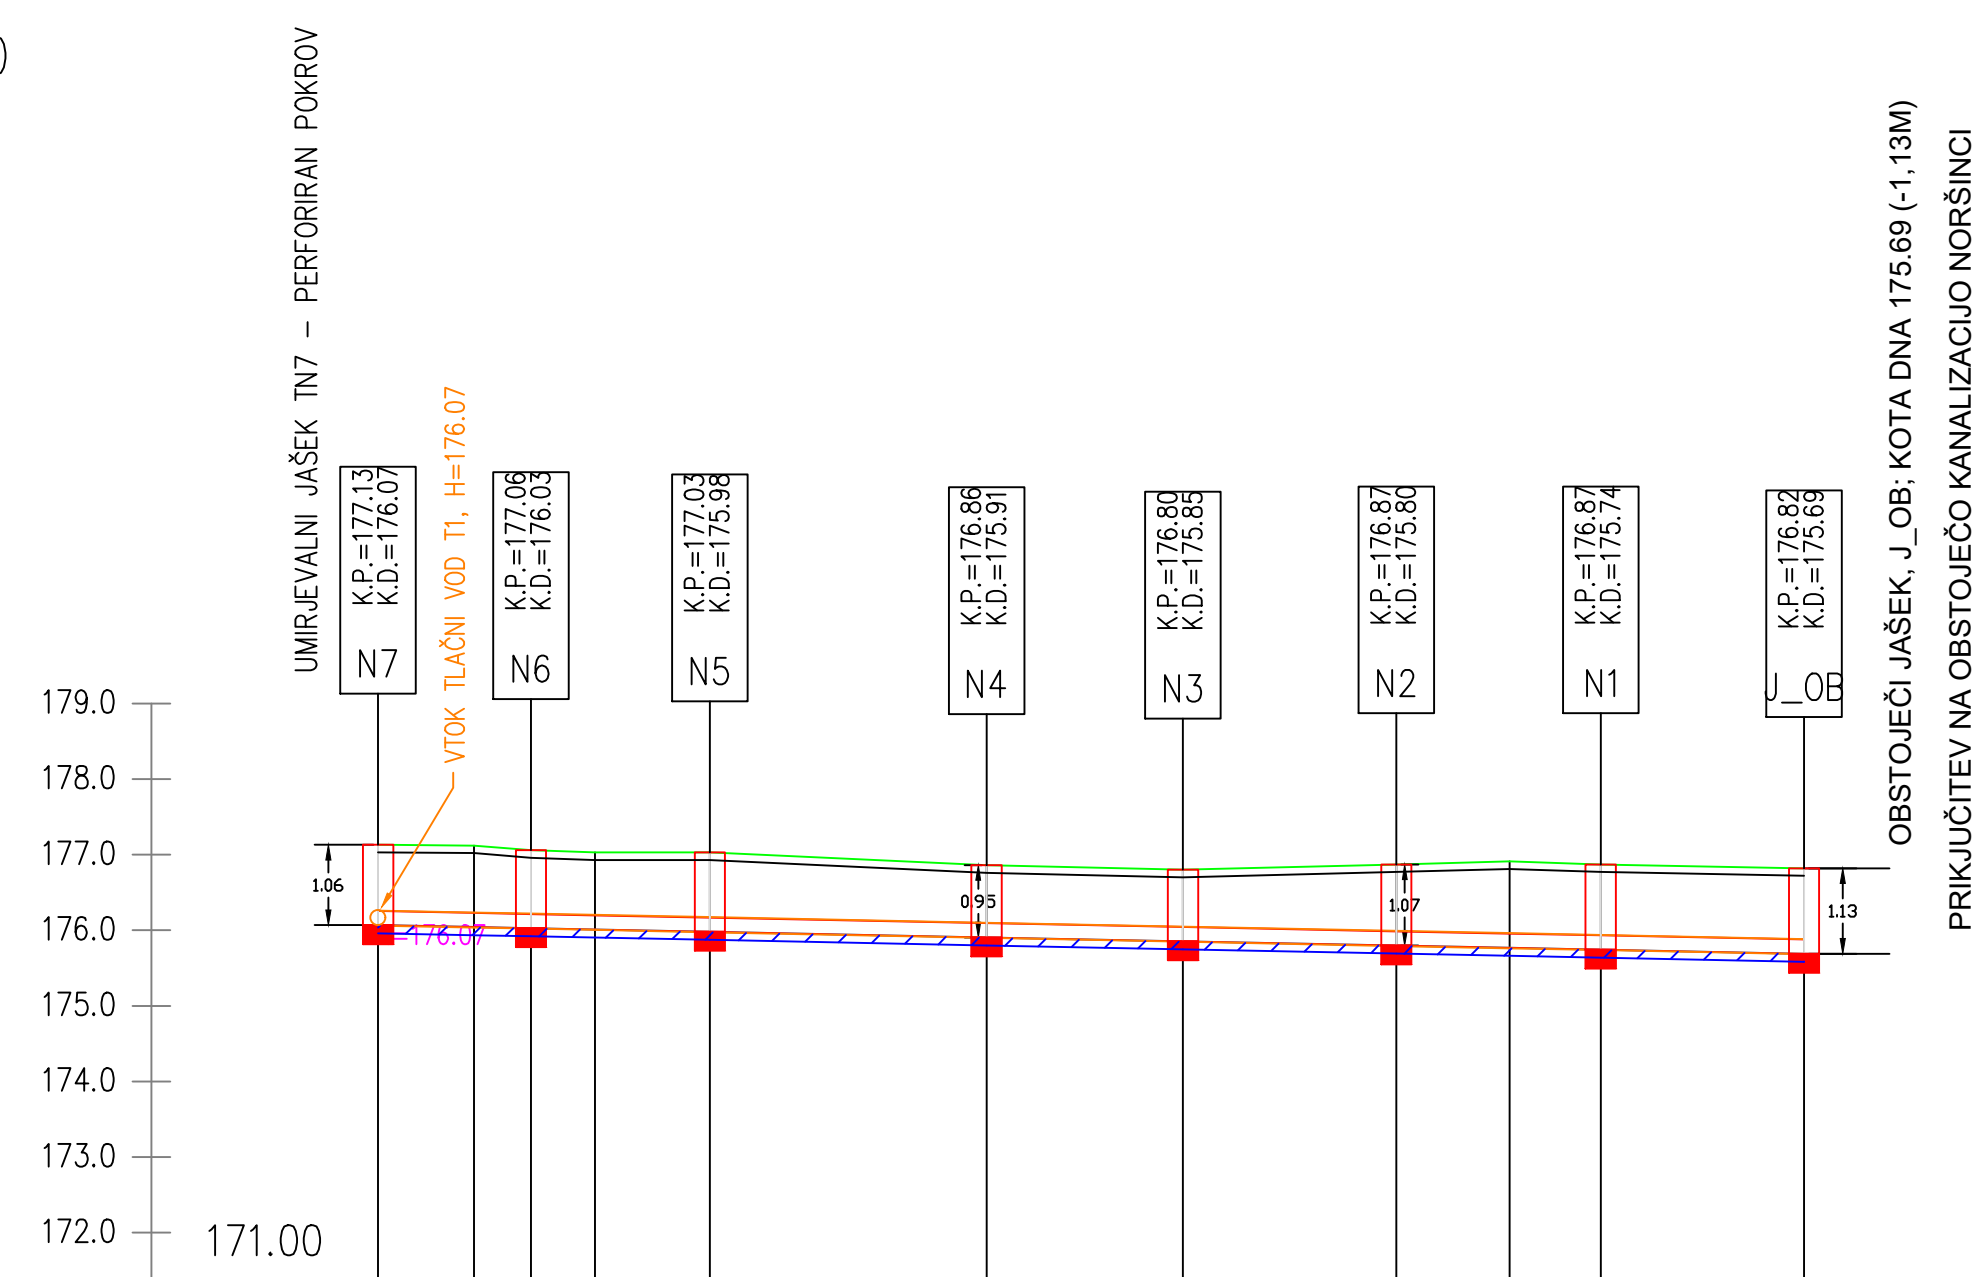


OZNAKE JAŠKOV IN RAZDAL	N7	172.69	175.54	176.47	175.18	N5	36.61	N4	25.98	N3	28.22	N2	14.97	N1	12.07	J_OB	26.89
STACIONAŽE	0.0									0.1							0.2
PADEC																	
MATERIAL IN PROFIL CEVI																	
OBLIKA IZKOPA																	

FEKALNA KANALIZACIJA BABINCI
VZDOLŽNI PROFIL - KANAL N1
M 1: 1000/100

OBČINA LJUTOMER Vrazova ulica 1 9240 Ljutomer	Objekt: Mesto: Nadpis:	FEKALNA KANALIZACIJA BABINCI VZDOLŽNI PROFIL - KANAL N1
Projektant: IZŠ 2538	Stran: Nadpis:	03 - načrt gradbenih konstrukcij - načrt kanalizacije
Projekat: Rudi Sever s.p. Stročja vas 3E 9240 Ljutomer	Stran projekta: Dokumentacija:	PZI
tel: +386 (0) 2 5848-810 fax: +386 (0) 2 5848-811 e.mail: rudi.sever@siol.net	Ime in priimek:	G. Sever
Merk: 1:1000/100	Ime in priimek:	G. Sever
Kraj/datum: Ljutomer, december 2014	Ime in priimek:	G. Sever
	Dobesedno ime:	PR-11/2013
	Dobesedno ime:	NG-11/13
	Dobesedno ime:	02.01.01

K1
MEROLO 1:1000/100

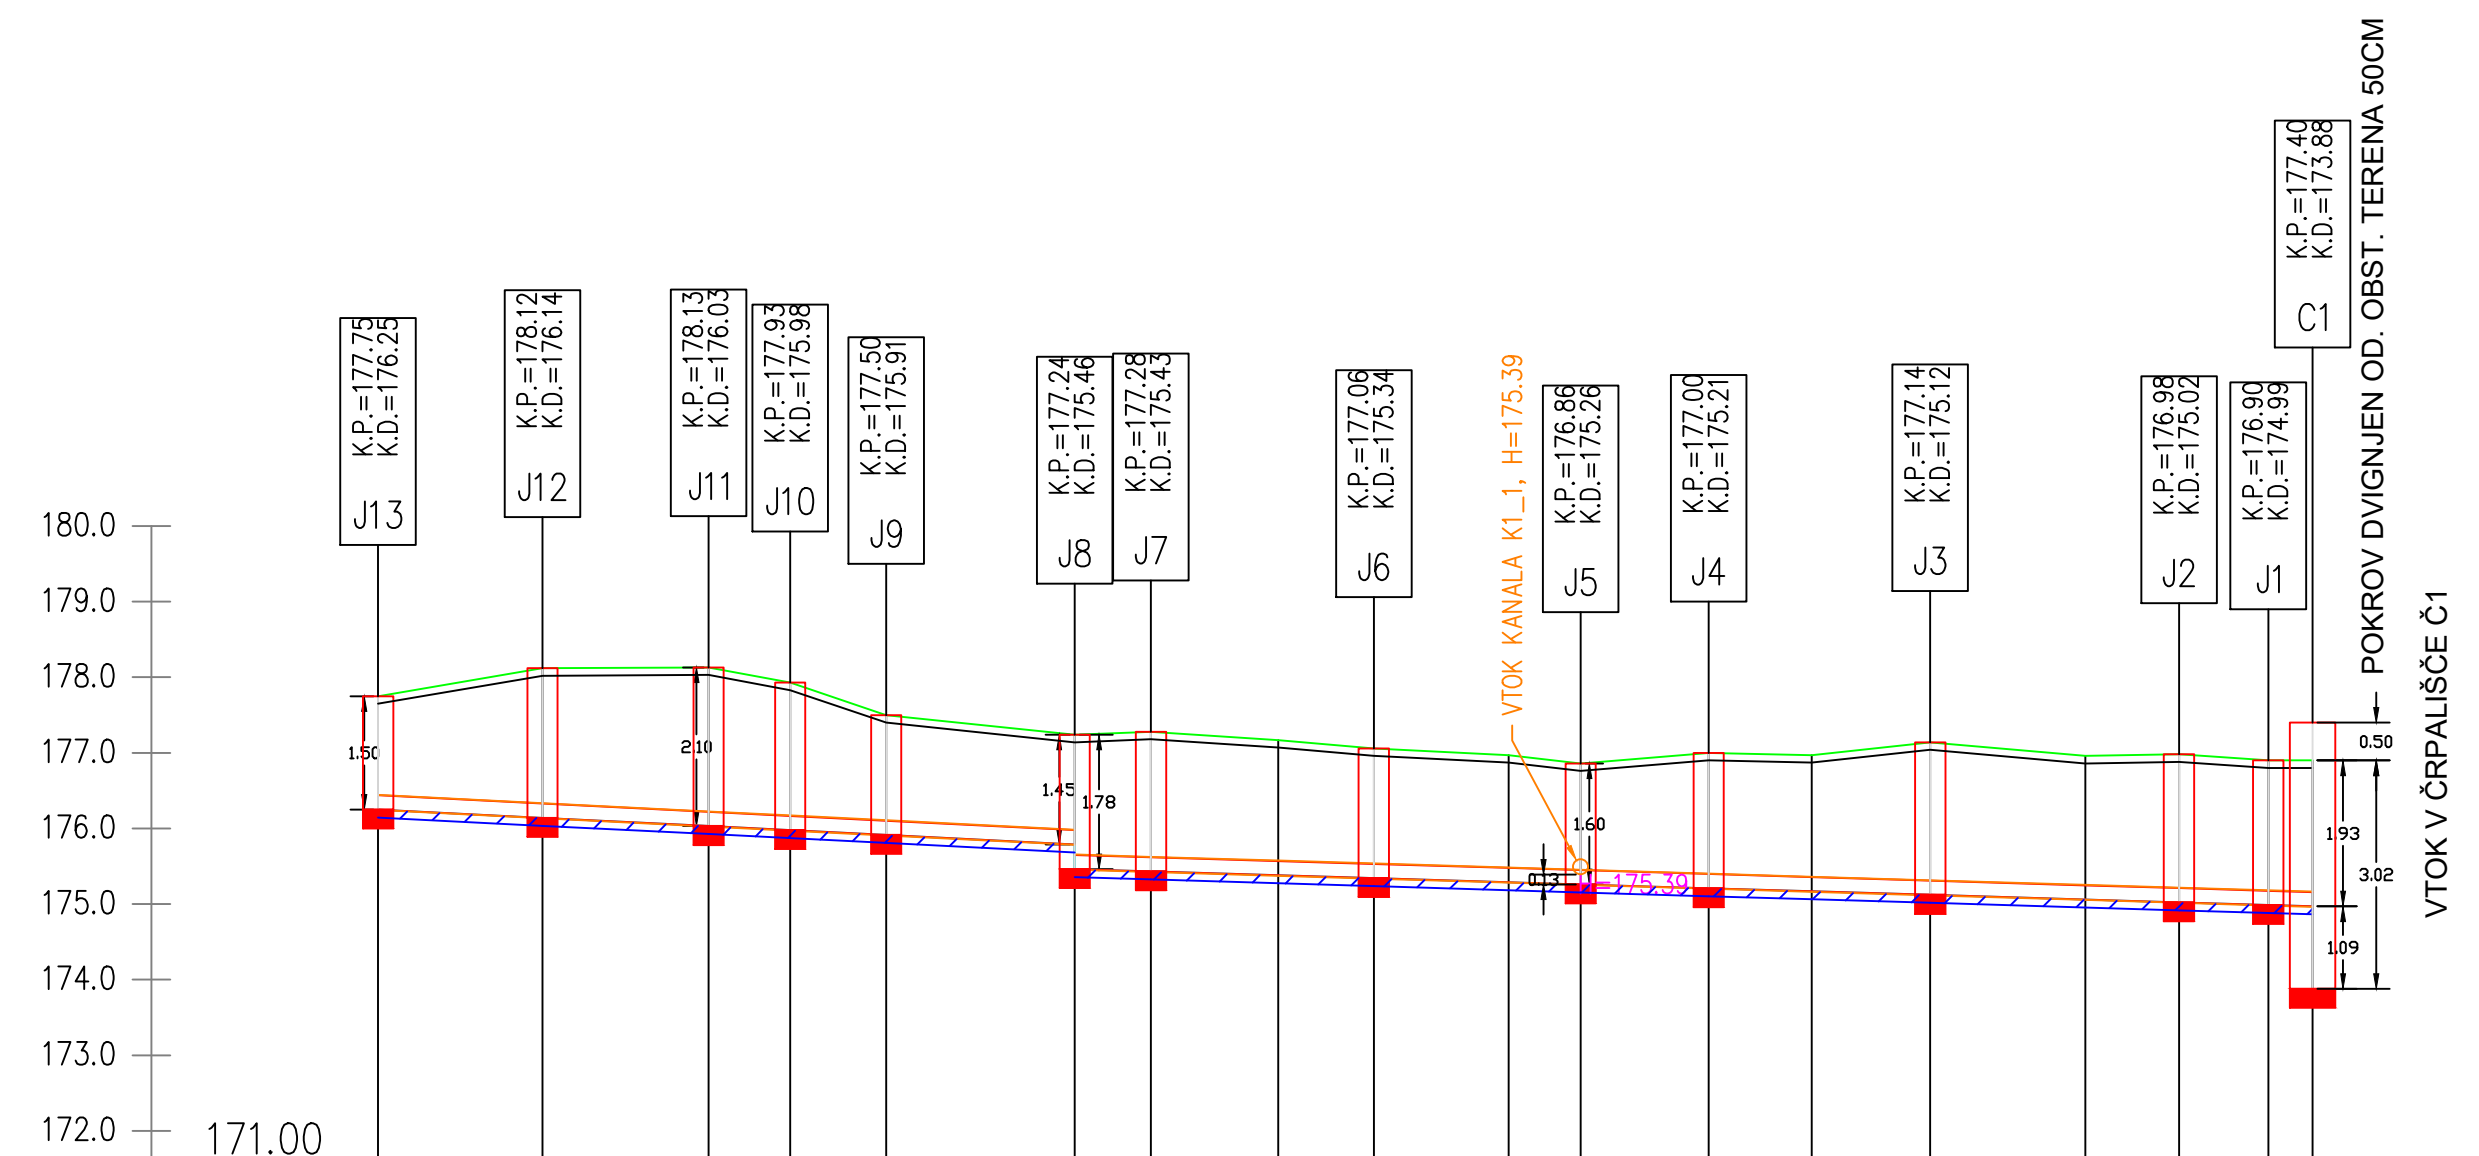


OZNAKE JAŠKOV IN RAZDAL	J13	21.74	J12	21.97	J11	10.89	J10	12.70	J9	24.93	J8	10.10	J7	16.83	J6	12.65	J5	17.82	J4	9.53	J3	16.94	J2	13.63	J1	20.53	J1	5.85
STACIONAŽE	0.0																											
KOTE TERENA	177.74	178.14	178.14	
PADEC																												
MATERIAL IN PROFIL CEVI																												
OBLIKA IZKOPA																												

FEKALNA KANALIZACIJA BABINCI
VZDOLŽNI PROFIL - KANAL K1
M 1: 1000/100

OBČINA LJUTOMER Vrazova ulica 1 9240 Ljutomer	Objekt: Mesto: Nadpis:	FEKALNA KANALIZACIJA BABINCI VZDOLŽNI PROFIL - KANAL K1
Projektant: IZŠ 2538	Stran: Nadpis:	03 - načrt gradbenih konstrukcij - načrt kanalizacije
Projekat: Rudi Sever s.p. Stročja vas 3E 9240 Ljutomer	Stran projekta: Dokumentacija:	PZI
tel: +386 (0) 2 5848-810 fax: +386 (0) 2 5848-811 e.mail: rudi.sever@siol.net	Ime in priimek:	G. Sever
Merk: 1:1000/100	Ime in priimek:	G. Sever
Kraj/datum: Ljutomer, december 2014	Ime in priimek:	G. Sever
	Dobesedno ime:	PR-11/2013
	Dobesedno ime:	NG-11/13
	Dobesedno ime:	02.01.02

K1_1
MEROLO 1:1000/100

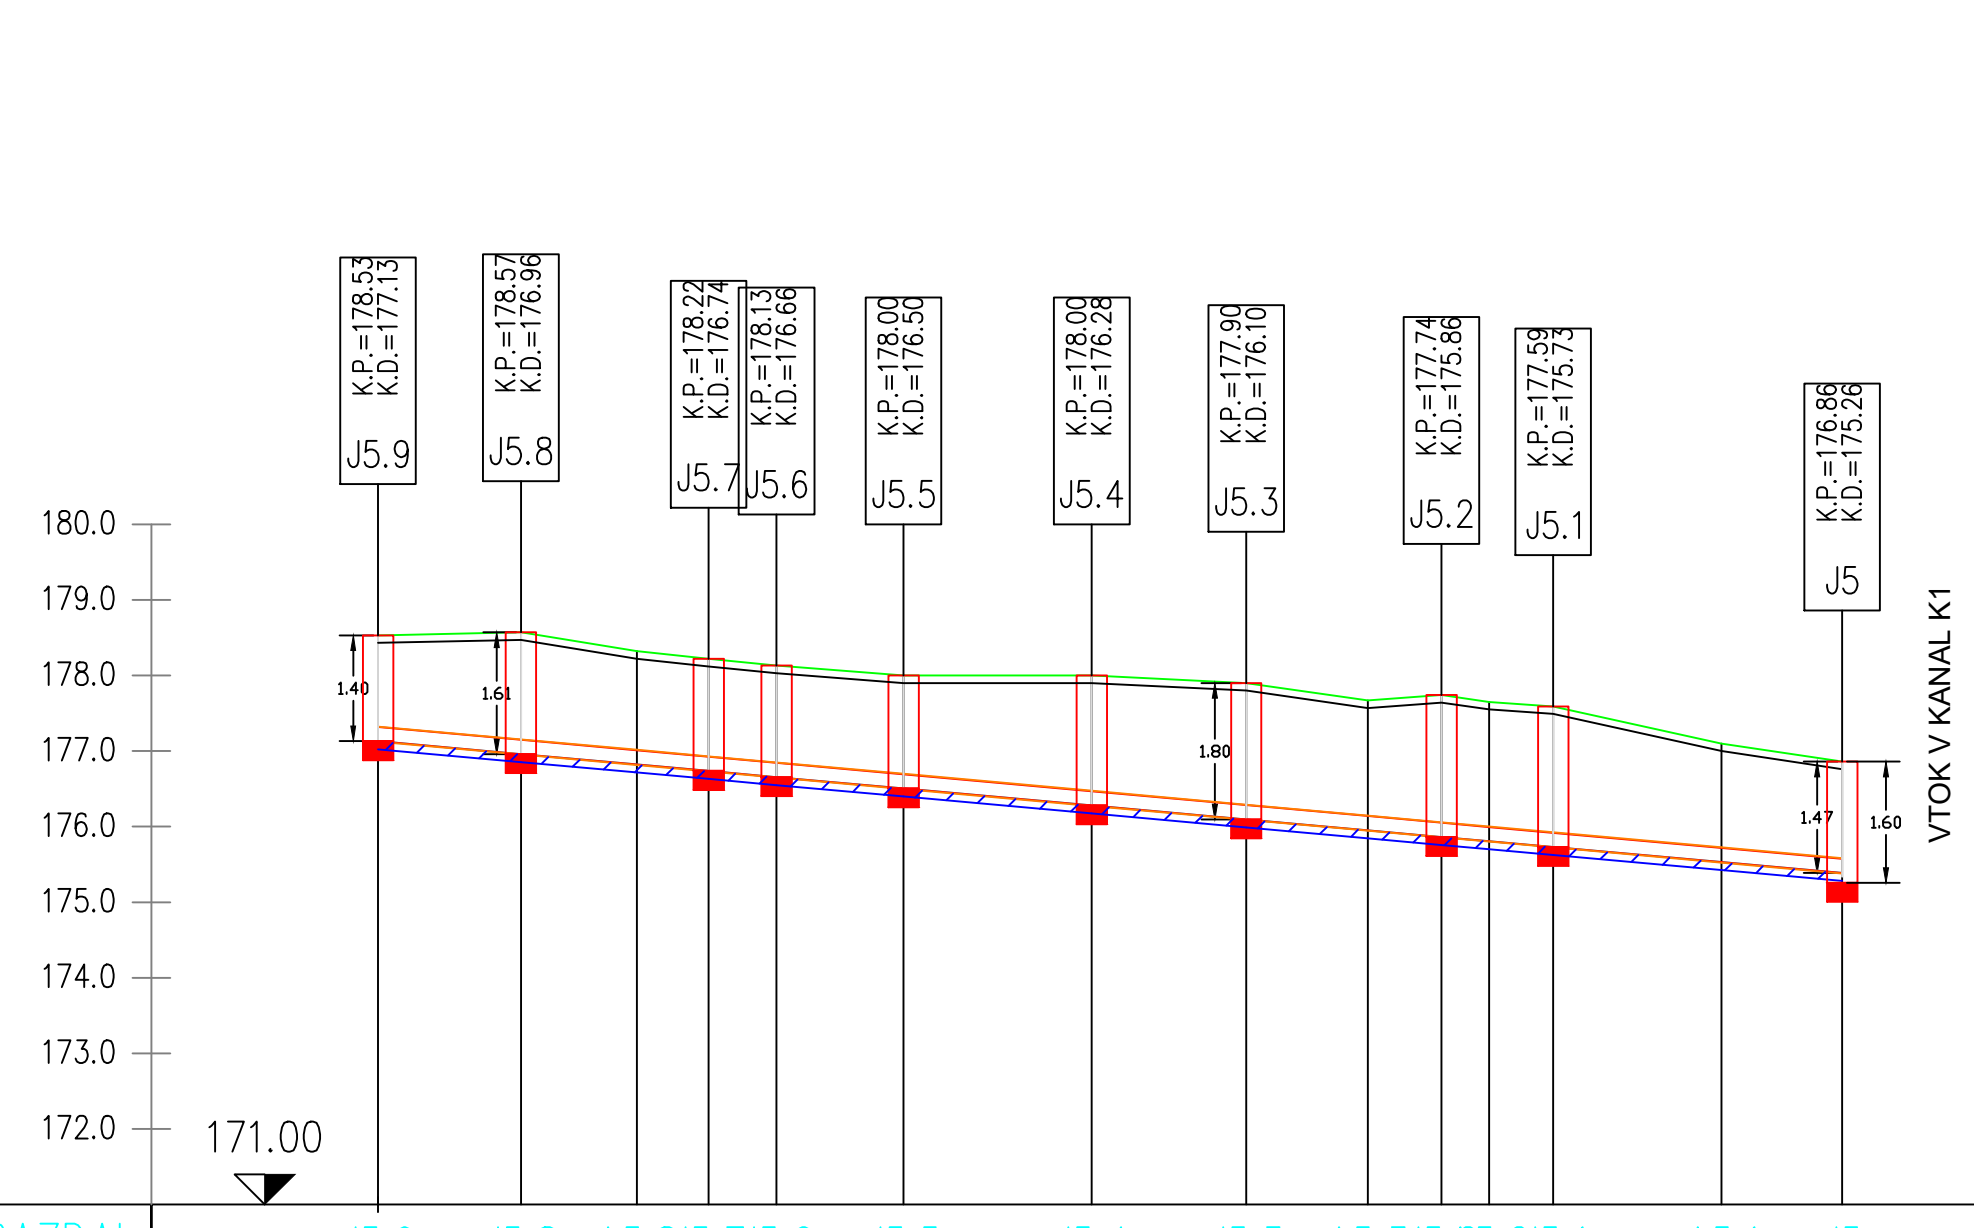

OZNAKE JAŠKOV IN RAZDAL	J5.9	18.89	J5.8	15.34	J5.7	9.50	J5.6	8.96	J5.5	16.80	J5.4	24.90	J5.3	20.43	J5.2	16.08	J5.1	9.76	J5	22.26	J5	15.97
STACIONAŽE	0.0																					
PADEC																						
MATERIAL IN PROFIL CEVI																						
OBLIKA IZKOPA																						

FEKALNA KANALIZACIJA BABINCI
VZDOLŽNI PROFIL - KANAL K1_1
M 1: 1000/100

OBČINA LJUTOMER Vrazova ulica 1 9240 Ljutomer	Objekt: Mesto: Nadpis:	FEKALNA KANALIZACIJA BABINCI VZDOLŽNI PROFIL - KANAL K1_1
Projektant: IZŠ 2538	Stran: Nadpis:	03 - načrt gradbenih konstrukcij - načrt kanalizacije
Projekat: Rudi Sever s.p. Stročja vas 3E 9240 Ljutomer	Stran projekta: Dokumentacija:	PZI
tel: +386 (0) 2 5848-810 fax: +386 (0) 2 5848-811 e.mail: rudi.sever@siol.net	Ime in priimek:	G. Sever
Merk: 1:1000/100	Ime in priimek:	G. Sever
Kraj/datum: Ljutomer, december 2014	Ime in priimek:	G. Sever
	Dobesedno ime:	PR-11/2013
	Dobesedno ime:	NG-11/13
	Dobesedno ime:	02.01.03