


T1

MERILO 1:1000/100

FEKALNA KANALIZACIJA BABINCI
VZDOLŽNI PROFIL - TLAČNI VOD T1
M 1:1000/100

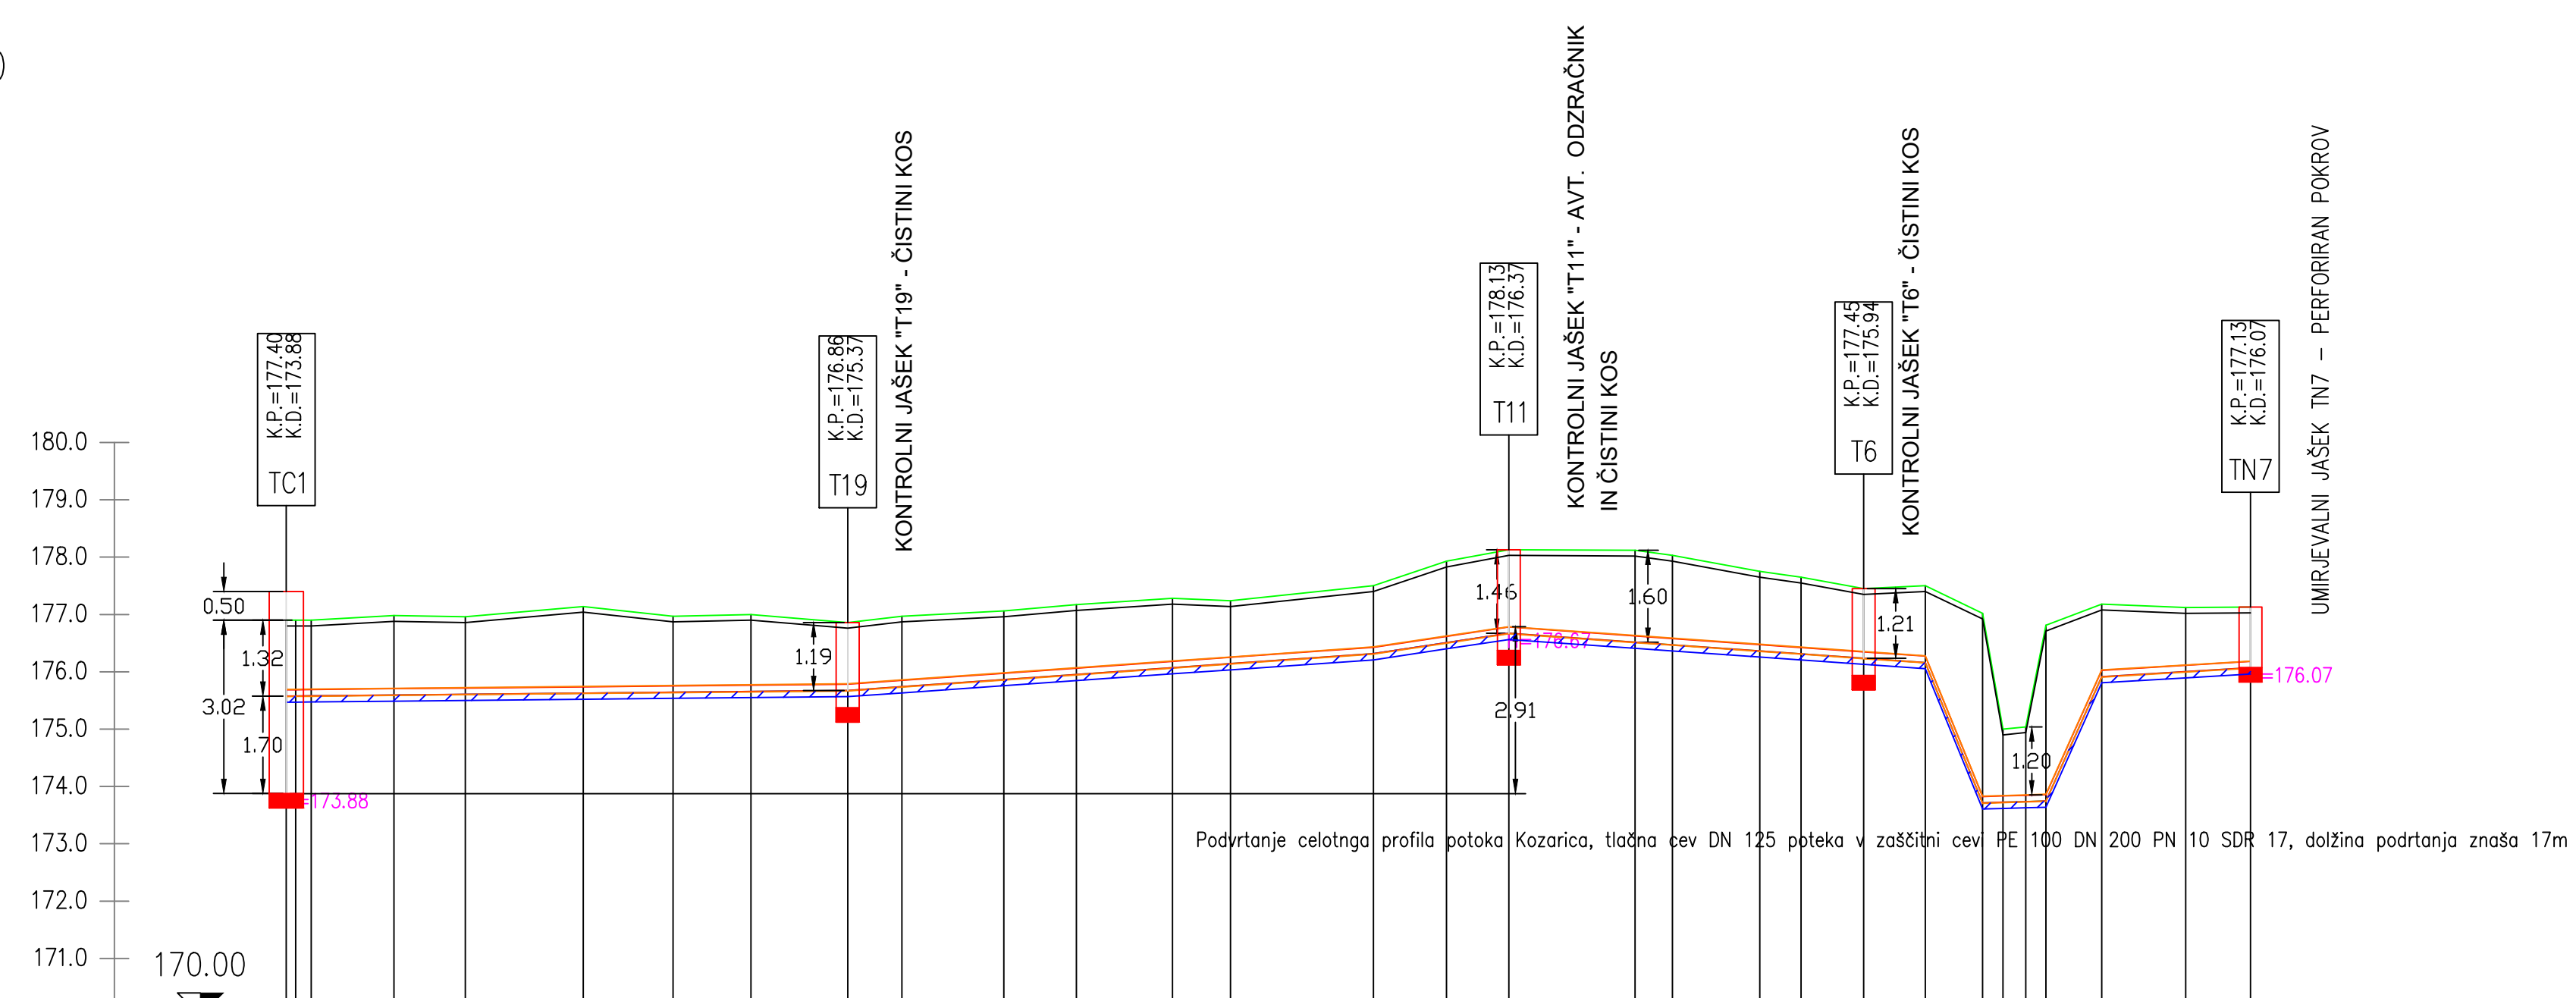

PADEC				i=-1.00‰ L=97.93																						
MATERIAL IN PROFIL CEVI						PEHD-DN 125 (6BAR) R=110.2																				
OBLIKA IZKOPA						B=0.80 A=0.00, Aa=0.00																				


OBČINA LJUTOMER Vrazova ulica 1 9240 Ljutomer	03
INŽENIRING Rudi Sever s.p. Stročja vas 3E 9240 Ljutomer	03 - načrt gradbenih konstrukcij - načrt kanalizacije
tel: +386 (0) 2 5848-810 fax: +386 (0) 2 5848-811 e-mail: rudi.sever@siol.net	IZS 2538
Merklo: 1:1000/100	
Proj/izom: Ljutomer, december 2014	

Ime in priimek	St. Stančič	Podpis
Odgovorni vodja projekta	Rudi SEVER, dipl.ing.grad.	G-2067
Odgovorni strojni inženir	Rudi SEVER, dipl.ing.grad.	G-2067
Odgovorni projektant	Rudi SEVER, dipl.ing.grad.	G-2067
Odobrenje		
Prejeto	PR-11/2013	
Sklepi	NG-11/13	
Datum		02.01.12

T2

MERILO 1:1000/100

FEKALNA KANALIZACIJA BABINCI
VZDOLŽNI PROFIL - TLAČNI VOD T2
M 1:1000/100

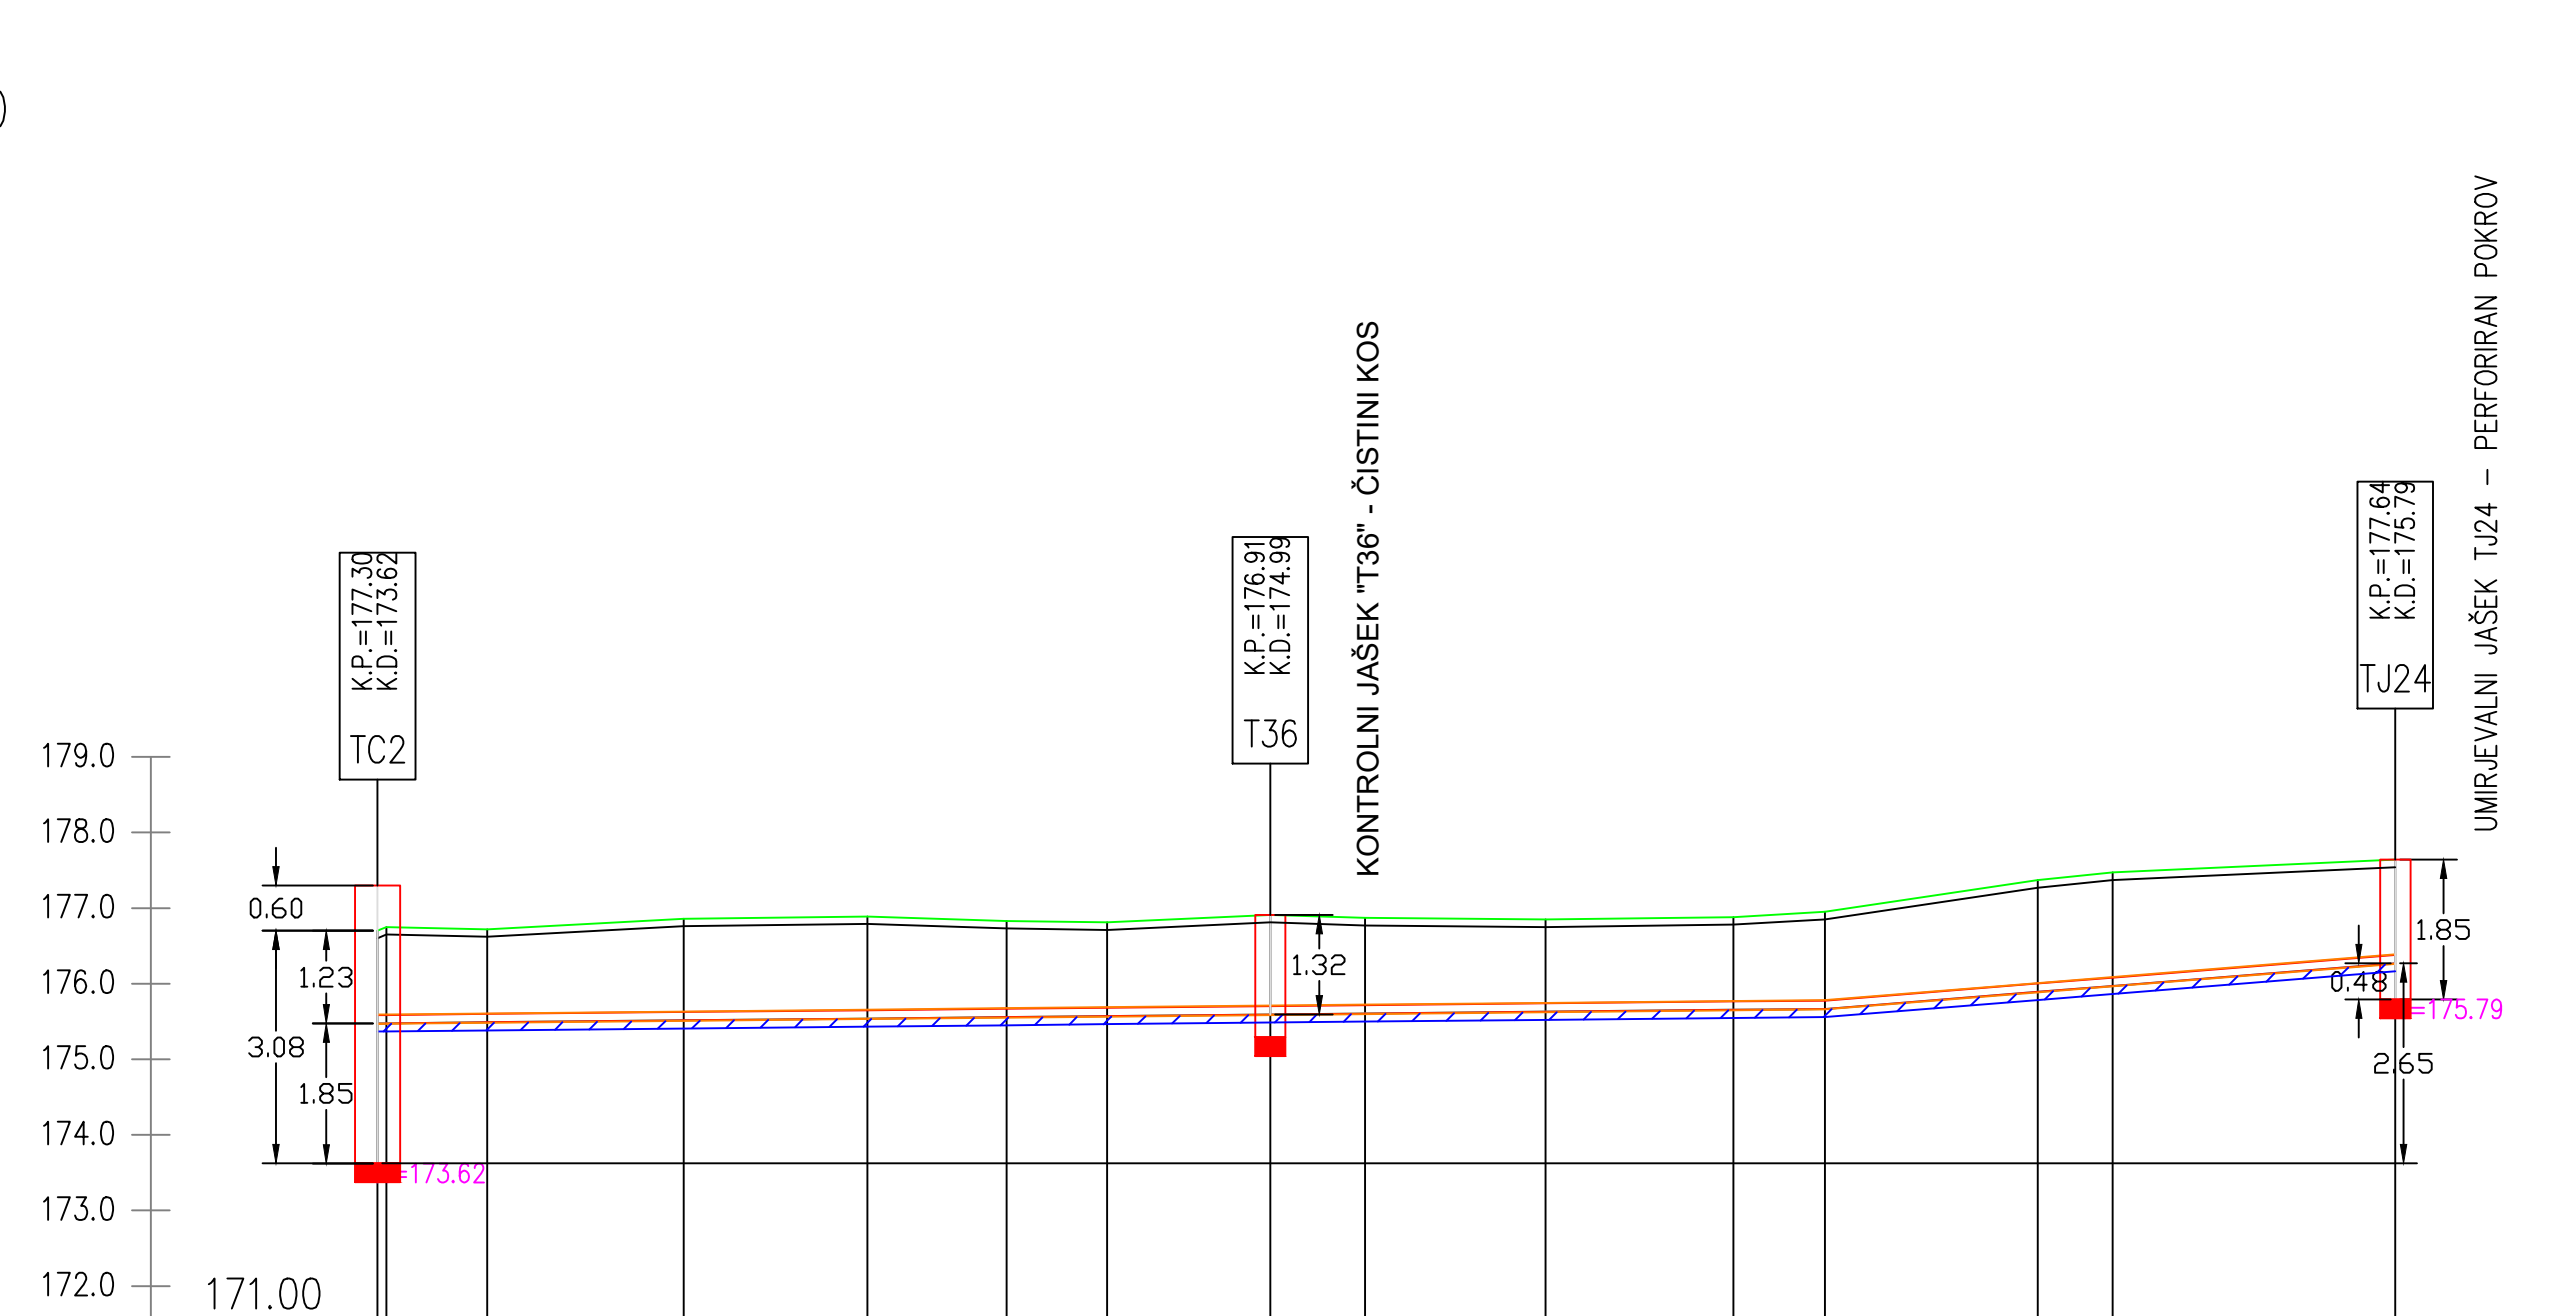

PADEC						i=-1.00‰ L=191.46																		
MATERIAL IN PROFIL CEVI						PEHD-DN 125 (6BAR) R=110.2																		
OBLIKA IZKOPA						B=0.80 A=0.00, Aa=0.00																		


OBČINA LJUTOMER Vrazova ulica 1 9240 Ljutomer	03
INŽENIRING Rudi Sever s.p. Stročja vas 3E 9240 Ljutomer	03 - načrt gradbenih konstrukcij - načrt kanalizacije
tel: +386 (0) 2 5848-810 fax: +386 (0) 2 5848-811 e-mail: rudi.sever@siol.net	IZS 2538
Merklo: 1:1000/100	
Proj/izom: Ljutomer, december 2014	

Ime in priimek	St. Stančič	Podpis
Odgovorni vodja projekta	Rudi SEVER, dipl.ing.grad.	G-2067
Odgovorni strojni inženir	Rudi SEVER, dipl.ing.grad.	G-2067
Odgovorni projektant	Rudi SEVER, dipl.ing.grad.	G-2067
Odobrenje		
Prejeto	PR-11/2013	
Sklepi	NG-11/13	
Datum		02.01.13

T3

MERILO 1:1000/100

FEKALNA KANALIZACIJA BABINCI
VZDOLŽNI PROFIL - TLAČNI VOD T3
M 1:1000/100

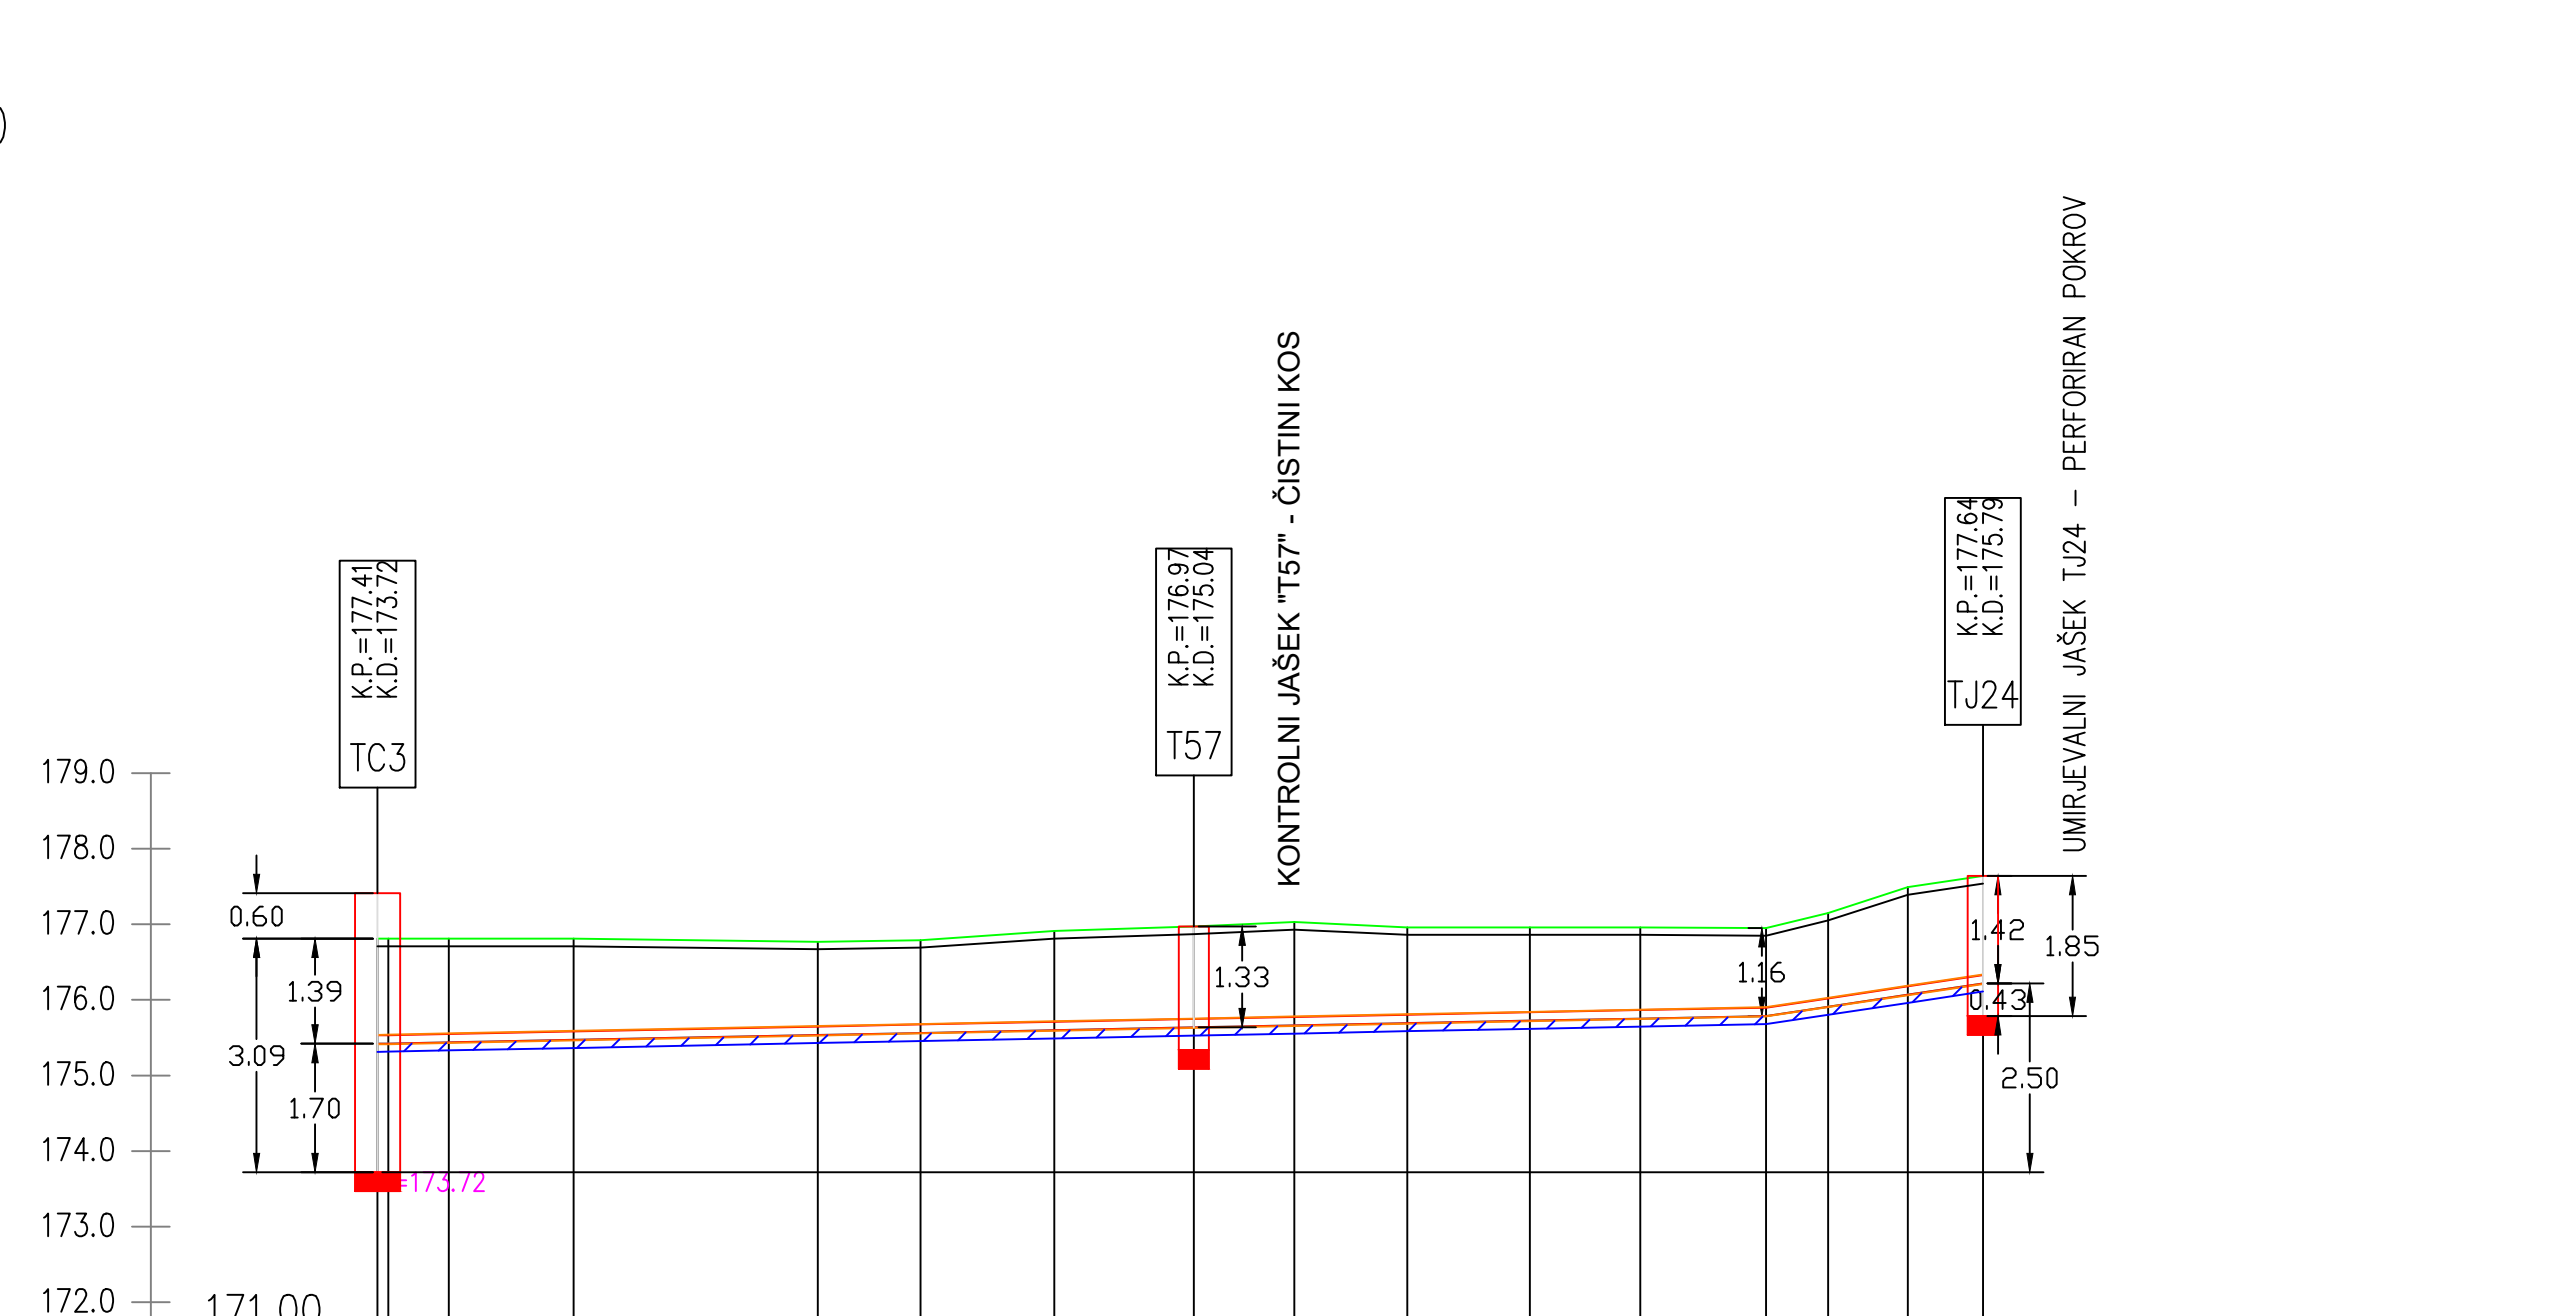

PADEC						i=-2.00‰ L=183.67																	
MATERIAL IN PROFIL CEVI						PEHD-DN 125 (6BAR) R=110.2																	
OBLIKA IZKOPA						B=0.80 A=0.00, Aa=0.00																	

OBČINA LJUTOMER Vrazova ulica 1 9240 Ljutomer	03
INŽENIRING Rudi Sever s.p. Stročja vas 3E 9240 Ljutomer	03 - načrt gradbenih konstrukcij - načrt kanalizacije
tel: +386 (0) 2 5848-810 fax: +386 (0) 2 5848-811 e-mail: rudi.sever@siol.net	IZS 2538
Merklo: 1:1000/100	
Proj/izom: Ljutomer, december 2014	

Ime in priimek	St. Stančič	Podpis
Odgovorni vodja projekta	Rudi SEVER, dipl.ing.grad.	G-2067
Odgovorni strojni inženir	Rudi SEVER, dipl.ing.grad.	G-2067
Odgovorni projektant	Rudi SEVER, dipl.ing.grad.	G-2067
Odobrenje		
Prejeto	PR-11/2013	
Sklepi	NG-11/13	
Datum		02.01.14