


OBSTOJEČ VOD JR  
 kabel NAYY-J 4x16+2,5mm<sup>2</sup>  
 v cevi fi 65 + ozemljilo

OBSTOJEČ RAZDELILNIK R-JR  
 merilno mesto 1x3x20A oziroma 14kW  
 vklopno mesto javne razsvetljave

OBSTOJEČA TP 20/04 kV  
 LJUTOMER INDUSTRIJSKA CONA 2  
 T-567

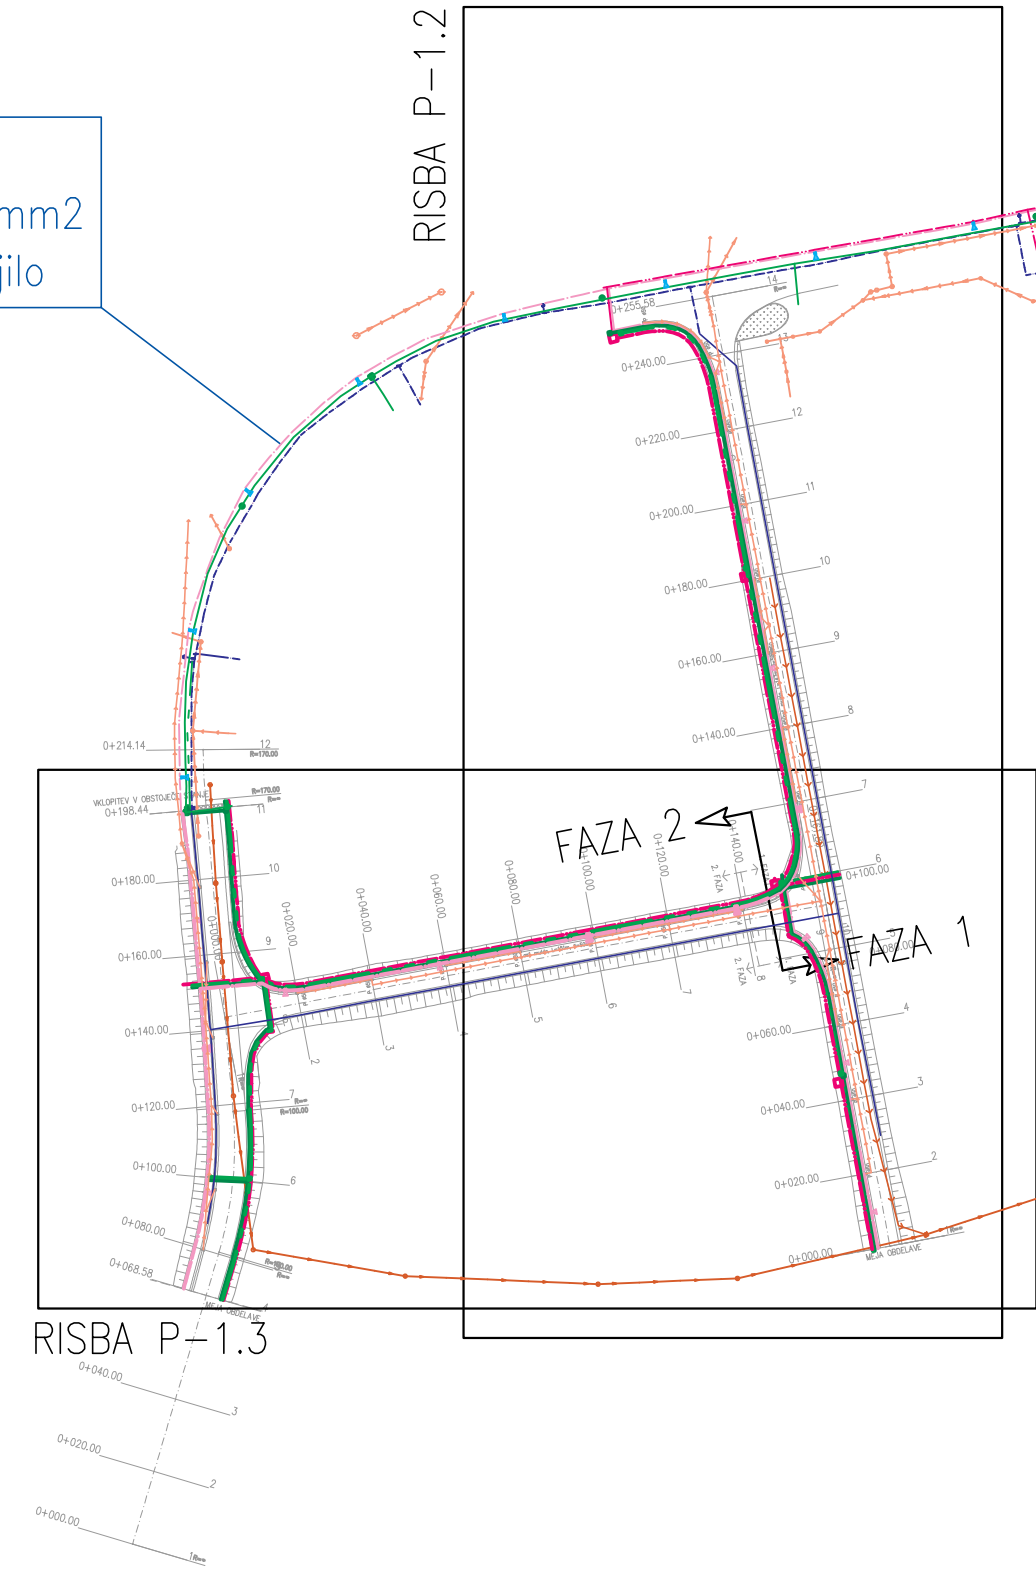

- KOMUNALNI VODI
- Vodovod
  - Fekalna kanalizacija
  - Meteorna kanalizacija

- LEGENDA OBSTOJEČE:
- Elektro vodi - obstoječe
  - Telekomunikacijski vodi Telemach - obstoječe
  - Javna razsvetljava - obstoječe
  - Svetilka javne razsvetljave - obstoječa

- LEGENDA PREDVIDENO:
- Elektro vodi - predvideno
  - Javna razsvetljava - predvideno
  - Telekomunikacijski vodi Telekom - predvideno
  - Telekomunikacijski vodi Telemach - predvideno

- EKJ - elektro kabelski jašek dimenzij 2500x2500x2500mm
- TKJ - Telekom kabelski jašek dimenzij 600x600x600mm
- TKJ - Telemach kabelski jašek dimenzij 600x600x600mm
- Svetilka javne razsvetljave - predvideno  
 - SLOLUKS SH2-020, 20W, 2333lm, 4000K, IP66  
 montirana na steber višine h=5m

Sprememba	Opis spremembe	Datum	Podpis	Referenčne risbe	Datum	Projektant
				GRADBENO	december 2018	AMV PLAN
				-	-	-
				-	-	-



Ime:		ID št.:	Podpis:
Odgovorni vodja projekta	Aljaž VESENJAK, dipl.inž.grad.	G-2606	
Odgovorni projektant	Matej PUHAN, dipl.inž.el.	E-2303	
Projektant	Janko SMOLKOVIČ, inž.el.	E-1462	

Investitor	Vrsta projekta	Vrsta načrta (mapa)	Datum izdelave
OBČINA LJUTOMER, Vrazova ulica 1, 9240 Ljutomer	PZI	3	December 2018
Objekt	Številka DN	Številka načrta	Številka projekta
KOMUNALNA UREDITEV PUCHOVE POSLOVNE CONE V LJUTOMERU - II. FAZA	mp45-18	ES-45/18	93
Naslov risbe	Verzija risbe	Merilo	Številka risbe
PREGLEDNA SITUACIJA	V1	1:2000	P-1.1

**PROJEKTIRANJE, INŽENIRING Janko Smolkovič s.p.**  
 Čenčiča, Lendavska cesta 7, 9220 Lendava  
 T: 02 577 13 40 e: janko@eltris.si

ODBS je pridržuje pravice iz intelektualne lastnine. Podoben partner je odobren samo v razpisu, ki so odgovarjajo med partnerji in ne sme biti objavljen brez njihovega pisarniškega dovoljenja.

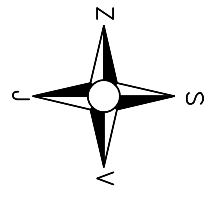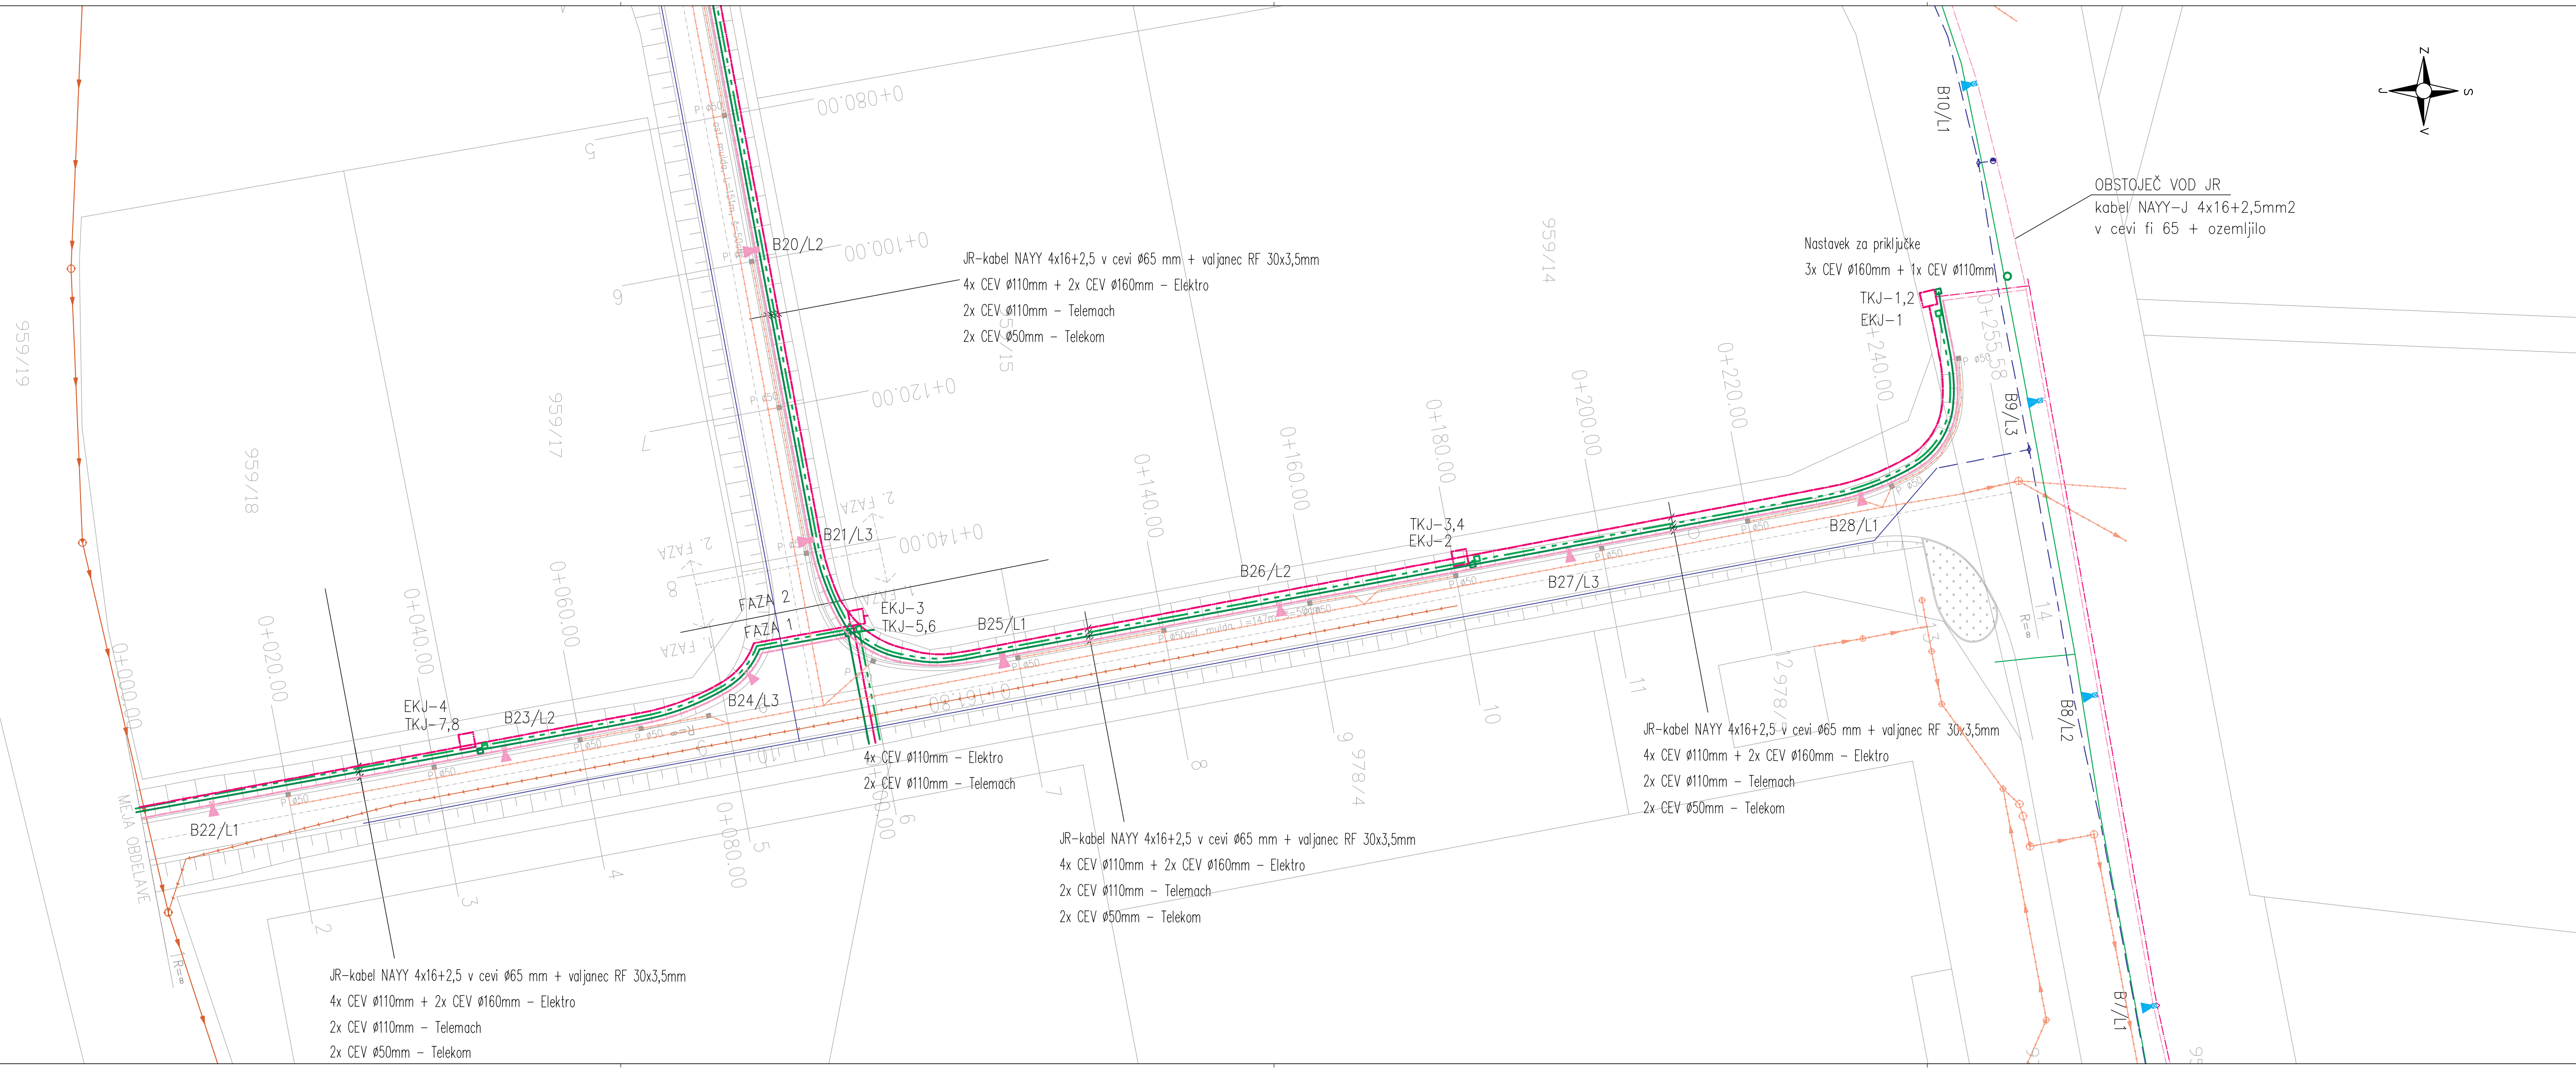

**KOMUNALNI VODI**

- Vodovod
- Fekalna kanalizacija
- - - Meteorna kanalizacija

**LEGENDA OBSTOJEČE:**

- - - Elektro vodi – obstoječe
- - - Telekomunikacijski vodi Telemach – obstoječe
- - - Javna razsvetljava – obstoječe
- ▶ Svetilka javne razsvetljave – obstoječa

**LEGENDA PREDVIDENO:**


- Elektro vodi – predvideno
- Javna razsvetljava – predvideno
- - - Telekomunikacijski vodi Telekom – predvideno
- Telekomunikacijski vodi Telemach – predvideno
- EKJ– elektro kabelski jašek dimenzij 2500x2500x2500mm
- TKJ– Telekom kabelski jašek dimenzij 600x600x600mm
- TKJ– Telemach kabelski jašek dimenzij 600x600x600mm
- ▶ Svetilka javne razsvetljave – predvideno  
– SLOLUKS SH2–020, 20W, 2333lm, 4000K, IP66  
montirana na steber višine h=5m




Sprememba	Opis spremembe	Datum	Podpis	Referenčne risbe	Datum	Projektant
				GRADBENO	december 2018	AMV PLAN
				-	-	-
				-	-	-



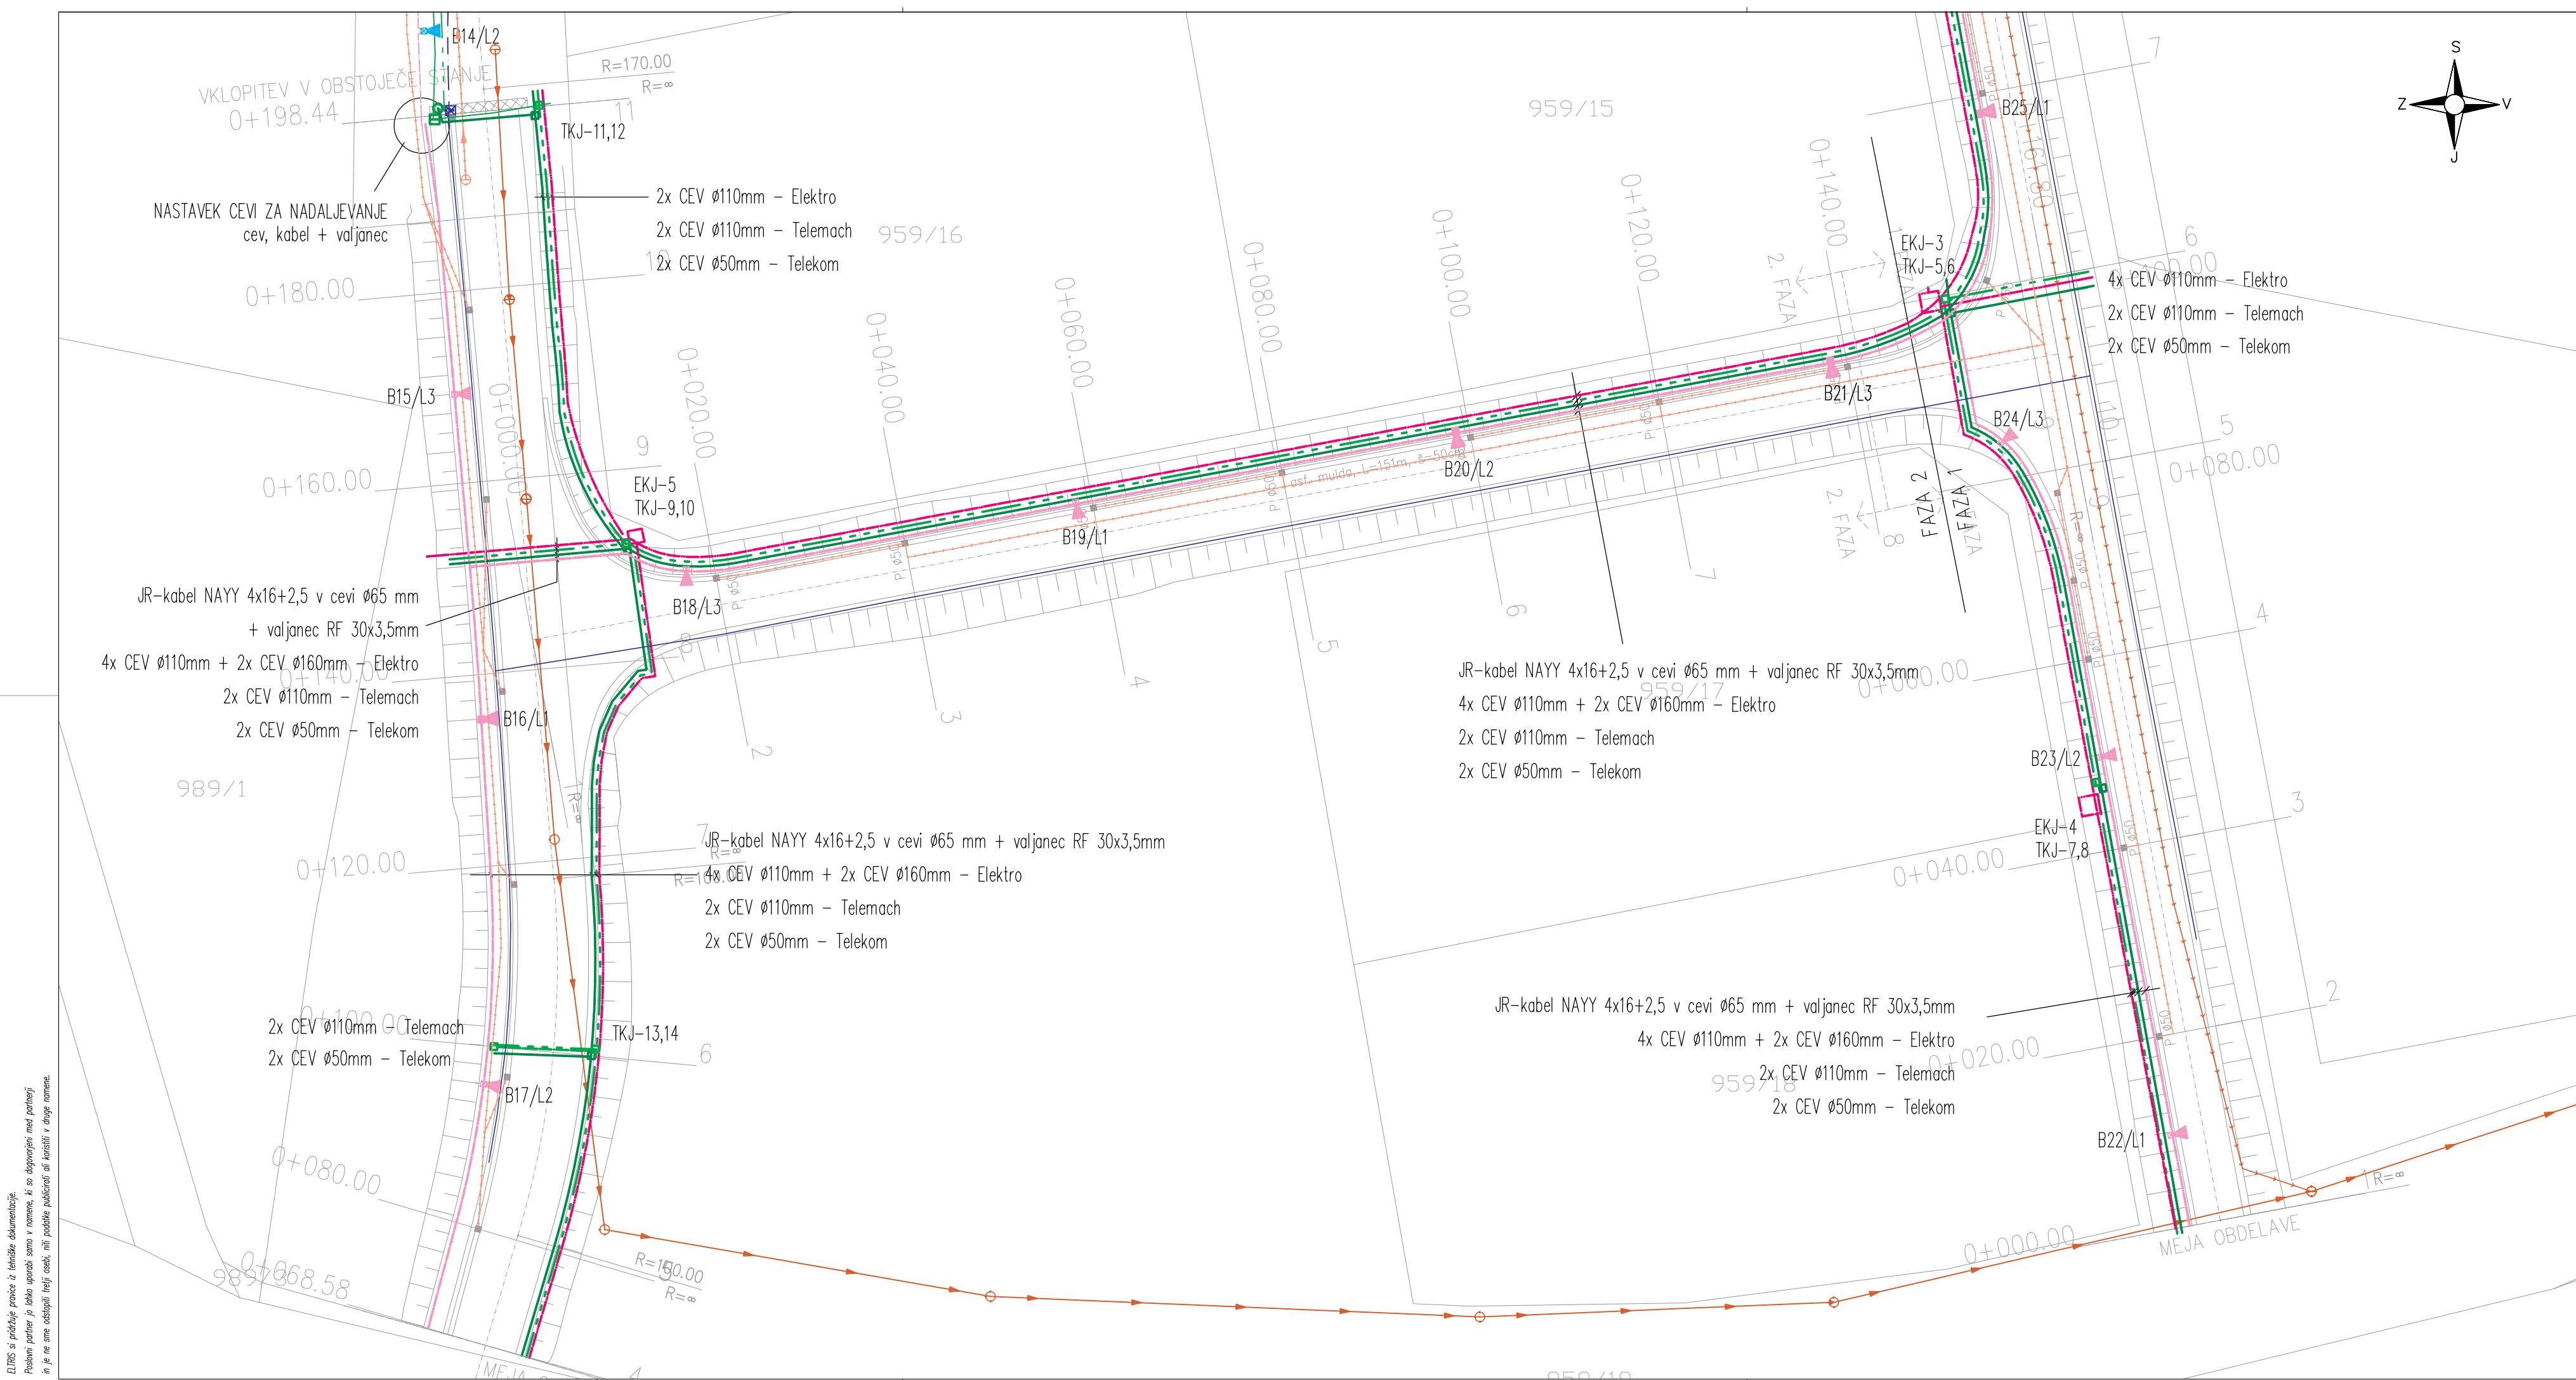

Ime:		ID št.:	Podpis:
Odgovorni vodja projekta	Aljož VESENJAK, dipl.inž.grad.	G-2606	
Odgovorni projektant	Matej PUHAN, dipl.inž.el.	E-2303	
Projektant	Janko SMOLKOVIČ, inž.el.	E-1462	





**PROJEKTIRANJE, INŽENIRING Janko Smolkovič s.p.**  
 Čenoba, Lendavska cesta 7, 9220 Lendava  
 T: 02 577 13 40 e: janko@etrvis.si


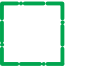

Investitor	OBČINA LJUTOMER, Vrazova ulica 1, 9240 Ljutomer	Vrsta projekta	PZI	Vrsta načrta (mapa)	3	Datum izdelave	December 2018
Objekt	KOMUNALNA UREDITEV PUCHOVE POSLOVNE CONE V LJUTOMERU – II. FAZA	Številka DN	mp45-18	Številka načrta	ES-45/18	Številka projekta	93
Naslov risbe	SITUACIJA KABLSKE KANALIZACIJE IN JAVNE RAZSVETLJAVE	Verzija risbe	V1	Merilo	1:500	Številka risbe	P-1.2




- KOMUNALNI VODI**
-  Vodovod
  -  Fekalna kanalizacija
  -  Meteorna kanalizacija




- LEGENDA OBSTOJEČE:**
-  Elektro vodi – obstoječe
  -  Telekomunikacijski vodi Telemach – obstoječe
  -  Javna razsvetljava – obstoječe
  -  Svetilka javne razsvetljave – obstoječa

- LEGENDA PREDVIDENO:**
-  Elektro vodi – predvideno
  -  Javna razsvetljava – predvideno
  -  Telekomunikacijski vodi Telekom – predvideno
  -  Telekomunikacijski vodi Telemach – predvideno

-  EKJ – elektro kabelski jašek dimenzij 2500x2500x2500mm
-  TKJ – Telekom kabelski jašek dimenzij 600x600x600mm
-  TKJ – Telemach kabelski jašek dimenzij 600x600x600mm

-  Svetilka javne razsvetljave – predvideno
- SLOLUKS SH2–020, 20W, 2333lm, 4000K, IP66
- montirana na steber višine h=5m

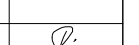Sprememba	Opis spremembe	Datum	Podpis	Referenčne risbe	Datum	Projektant
				GRADBENO	december 2018	AMV PLAN
				-	-	-
				-	-	-

Ime:	ID št.:	Podpis:
Odgovorni vodja projekta: Aljaž VESENJAK, dipl.inž.grad.	G-2606	
Odgovorni projektant: Matej PUHAN, dipl.inž.el.	E-2303	
Projektant: Janko SMOLKOVIČ, inž.el.	E-1462	

**PROJEKTIRANJE, INŽENIRING** Janko Smolkovič s.p.  
 Čenoba, Lendavska cesta 7, 9220 Lendava  
 T: 02 577 13 40 e: janko@etriz.si

Investitor: OBČINA LJUTOMER, Vrazova ulica 1, 9240 Ljutomer	Vrsta projekta: PZI	Vrsta načrta (mapa): 3	Datum izdelave: December 2018
Objekt: KOMUNALNA UREDITEV PUCHOVE POSLOVNE CONE V LJUTOMERU – II. FAZA	Številka DN: mp45-18	Številka načrta: ES-45/18	Številka projekta: 93
Naslov risbe: SITUACIJA KABELSKE KANALIZACIJE IN JAVNE RAZSVETLJAVE	Verzija risbe: V1	Merilo: 1:500	Številka risbe: P-1.3

ETBIS je pridržal pravice iz lastne odgovornosti.  
 Poslovni partner je oblikoval samo v namenih, ki so določeni v teh predpisih.  
 In če se ne omenja drugače, vse podatke predloži ali izvedla v dogovorjenem.