


ukrep A: lokalne sanacije 10%  
ukrep B: BB 3cm, BZNP 6cm

ukrep A: lokalne sanacije 10%  
ukrep B: BB 3cm, BZNP 6cm, 1712 m<sup>2</sup>

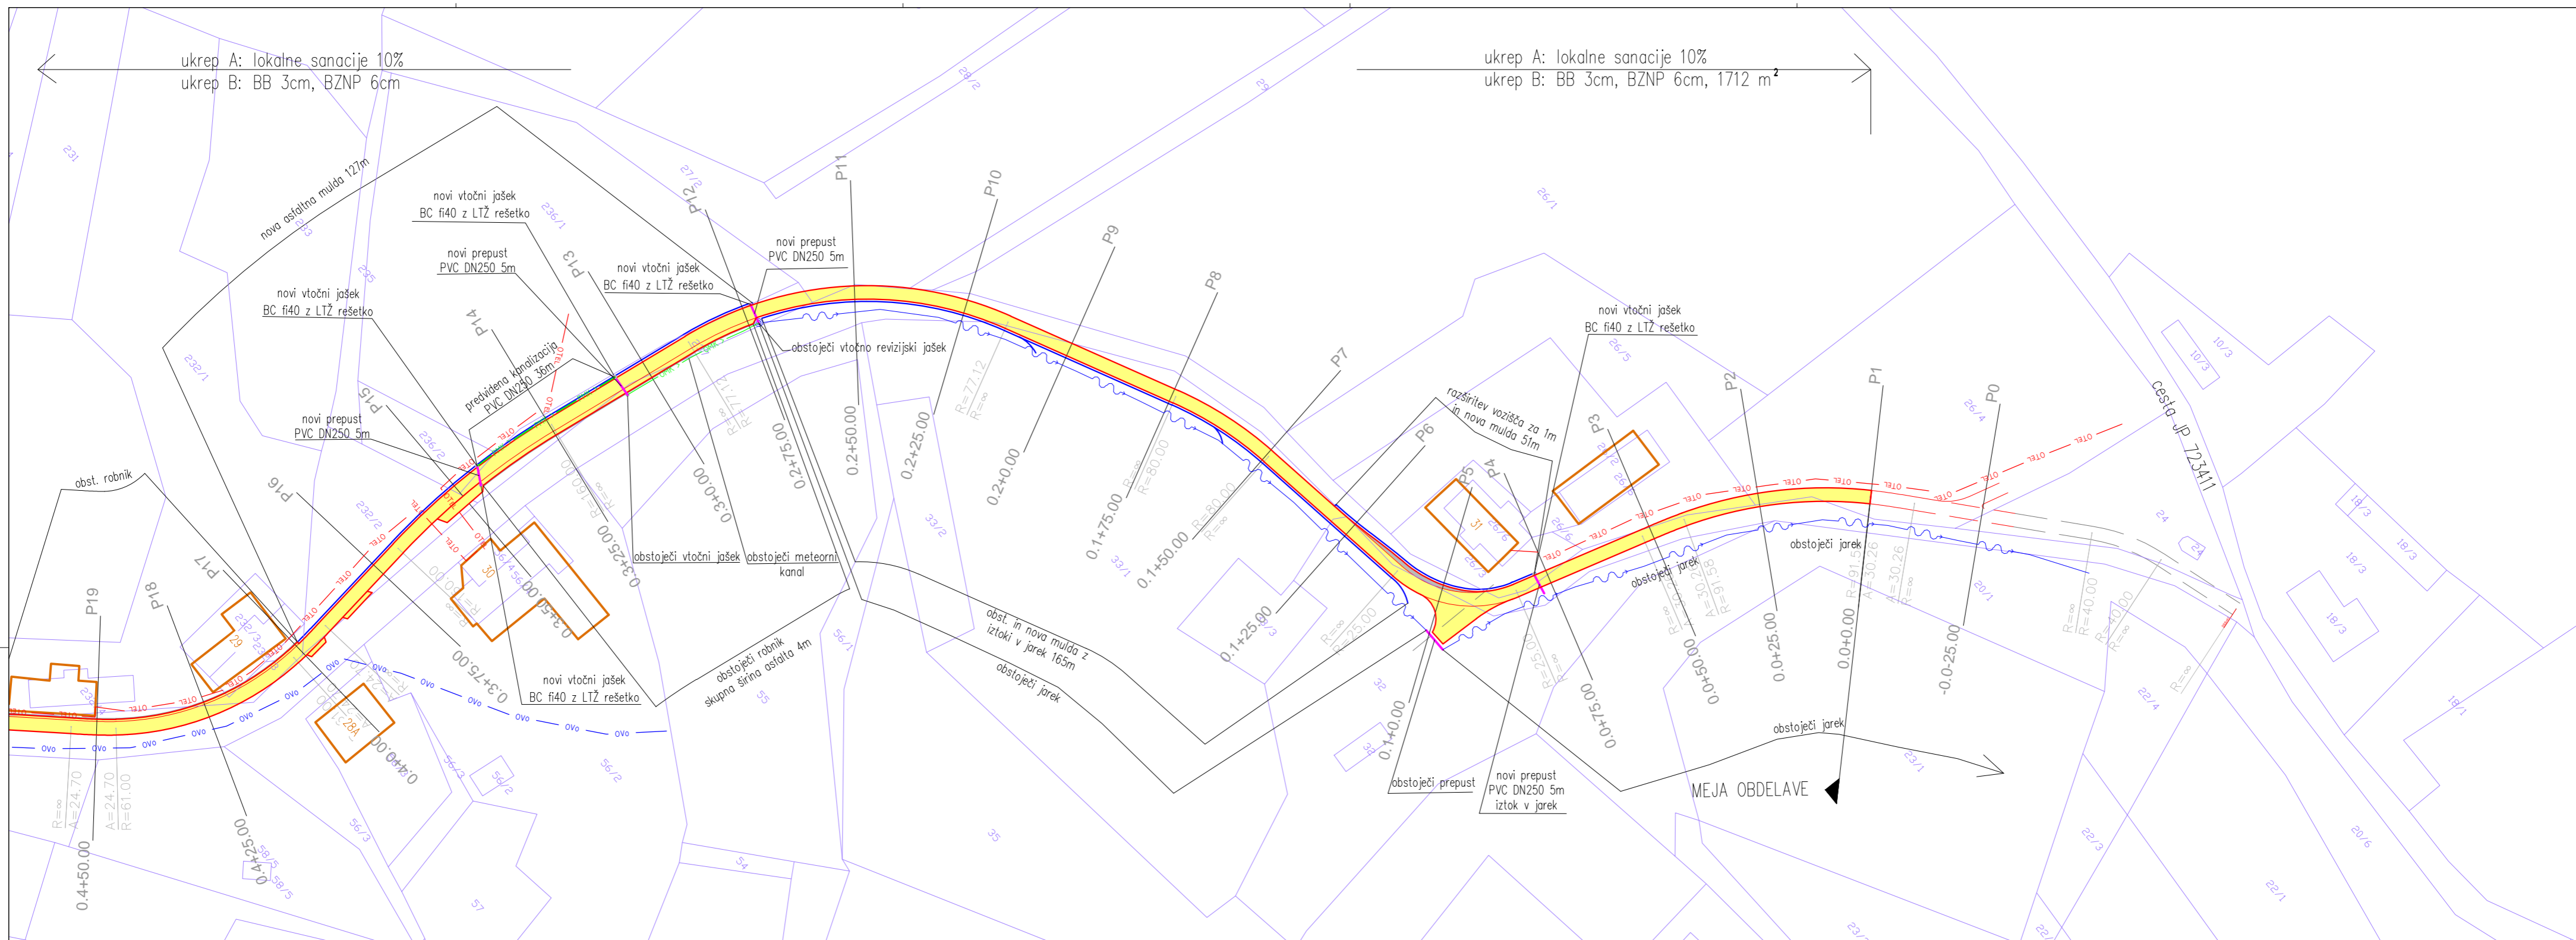

**LEGENDA komunalnih vodov**

— ovo — ovo — ovo — ovo — obstoječi vodovod  
 — oTEL — oTEL — oTEL — oTEL — obstoječi TK vodi  
 — PMK > — PMK > — PMK > — PMK > — predvidena met. kanaliz.

Podatki o obstoječih komunalnih vodih so povzeti iz PISO aplikacije in so zgolj informativni. Pred izvedbo del je potrebno pridobiti podatke o prisotnosti vseh komunalnih vodov in pri pristojnih upravljalcih naročiti zakoličbo točne lege.

**LEGENDA predvidenih ukrepov**

■ sanacija celotnega območja po vsej širini profila—menjava tampona, BZNP6cm, BB3cm  
 ■ BB 3cm in BZNP 6cm na obstoječi asfalt, sanacije po vsem prerezu ali na delu prereza

Investitor: <b>Občina Ljutomer</b> Vrazova ulica 1, 9240 Ljutomer Naročnik: Občina Ljutomer		Objekt in lokacija: Sanacija občinske ceste LC 223301 Mekotnjak - Lahonci													
Izvajalec: <b>BNG gradbeni inženiring,</b> <b>Bojan Safran, s.p.</b> Kapelski Vrh 14, 9252 Radenci Tel.: (02) 565-1285; GSM: 051-325-074 Faks: (02) 565-1182 E-mail: bojan.safran@siol.net		Vsebina načrta/prikaža: Gradbena situacija na podlagi DKN 1/3 Vrsta načrta/prikaža: <b>Načrt gradbenih konstrukcij</b> Vrsta projektne dokumentacije: <b>Izvedbeni načrt</b>													
Merilo: <b>1:1000</b>		<table border="1"> <thead> <tr> <th>Ime in priimek</th> <th>id. številka</th> <th>Podpis</th> </tr> </thead> <tbody> <tr> <td>Odgovorni vodja projekta: <b>Bojan Safran, dipl.inž.grad.</b></td> <td>G-1958</td> <td></td> </tr> <tr> <td>Odgovorni projektant: <b>Bojan Safran, dipl.inž.grad.</b></td> <td>G-1958</td> <td></td> </tr> <tr> <td>Sodelavec projektanta:</td> <td></td> <td></td> </tr> </tbody> </table>		Ime in priimek	id. številka	Podpis	Odgovorni vodja projekta: <b>Bojan Safran, dipl.inž.grad.</b>	G-1958		Odgovorni projektant: <b>Bojan Safran, dipl.inž.grad.</b>	G-1958		Sodelavec projektanta:		
Ime in priimek	id. številka	Podpis													
Odgovorni vodja projekta: <b>Bojan Safran, dipl.inž.grad.</b>	G-1958														
Odgovorni projektant: <b>Bojan Safran, dipl.inž.grad.</b>	G-1958														
Sodelavec projektanta:															
Kraj: <b>Kapelski Vrh</b> Datum: <b>maj 2014</b>		Številka projekta: <b>BNG-86/14</b> Številka načrta: <b>BNG-86/14</b> Številka risbe: <b>G05</b>													

Ukrep A: sanacija po vsem območju 954m<sup>2</sup>

ukrep A: lokalne sanacije 50%  
ukrep B: BB 3cm, BZNP 6cm 426m<sup>2</sup>

Ukrep A: sanacija po vsem območju 363m<sup>2</sup>



**LEGENDA komunalnih vodov**

- ovo — ovo — ovo — ovo — obstoječi vodovod
- oTEL — oTEL — oTEL — oTEL — obstoječi TK vodi
- PMK > — PMK > — PMK > — PMK > — predvidena met. kanaliz.

Podatki o obstoječih komunalnih vodov so povzeti iz PISO aplikacije in so zgolj informativni. Pred izvedbo del je potrebno pridobiti podatke o prisotnosti vseh komunalnih vodov in pri pristojnih upravljalcih naročiti zakoličbo točne lege.

**LEGENDA predvidenih ukrepov**

- sanacija celotnega območja po vsej širini profila—menjava tampona, BZNP6cm, BB3cm
- BB 3cm in BZNP 6cm na obstoječi asfalt, sanacije po vsem prerezu ali na delu prereza

*Investitor:*  
**Občina Ljutomer**  
Vrazova ulica 1, 9240 Ljutomer

*Naročnik:*  
**Občina Ljutomer**

---

*Izvajalec:*  
**BNG gradbeni inženiring,**  
**Bojan Safran, s.p.**  
Kapelski Vrh 14, 9252 Radenci

Tel.: (02) 565-1285; GSM: 051-325-074  
Faks: (02) 565-1182  
E-mail: bojan.safran@siol.net

---

*Merilo:* **1:1000**

---

*Kraj:* **Kapelski Vrh**

---

*Datum:* **maj 2014**

*Objekt in lokacija:*  
**Sanacija občinske ceste LC 223301 Mekotnjak - Lahonci**

---

*Vsebina načrta/prikaza:*  
**Gradbena situacija na podlagi DKN 2/3**

*Vrsta načrta/prikaza:*  
**Načrt gradbenih konstrukcij**

---

*Vrsta projektna dokumentacije:*  
**Izvedbeni načrt**

<i>Ime in priimek</i>	<i>id. številka</i>	<i>Podpis</i>
<i>Odgovorni vodja projekta:</i> <b>Bojan Safran, dipl.inž.grad.</b>	<b>G-1958</b>	
<i>Odgovorni projektant:</i> <b>Bojan Safran, dipl.inž.grad.</b>	<b>G-1958</b>	
<i>Sodelavec projektant:</i>		

---

<i>Številka projekta:</i> <b>BNG-86/14</b>	<i>Številka načrta:</i> <b>BNG-86/14</b>	<i>Številka risbe:</i> <b>G06</b>
--	--	-----------------------------------

ukrep A: lokalne sanacije 10%  
ukrep B: BB 3cm, BZNP 6cm 1108m<sup>2</sup>

Ukrep A: sanacija  
po vsem območju



**LEGENDA komunalnih vodov**

- obo — obo — obo — obo — obo — obstoječi vodovod
- - - OTEL - - - OTEL - - - OTEL - - - OTEL - - - obstoječi TK vodi
- PMK > — PMK > — PMK > — PMK > — PMK > — predvidena met. kanaliz.

Podatki o obstoječih komunalnih vodih so povzeti iz PISO aplikacije in so zgolj informativni. Pred izvedbo del je potrebno pridobiti podatke o prisotnosti vseh komunalnih vodov in pri pristojnih upravljalcih naročiti zakoličbo točne lege.

**LEGENDA predvidenih ukrepov**

- sanacija celotnega območja po vsej širini profila - menjava tampona, BZNP 6cm, BB 3cm
- BB 3cm in BZNP 6cm na obstoječi asfalt, sanacije po vsem prerezu ali na delu prereza

**Investitor:**  
Občina Ljutomer  
Vrazova ulica 1, 9240 Ljutomer

**Naročnik:**  
Občina Ljutomer

**Izvajalec:**  
**BNG gradbeni inženiring, Bojan Safran, s.p.**  
Kapelski Vrh 14, 9252 Radenci  
Tel.: (02) 565-1285; GSM: 051-325-074  
Faks: (02) 565-1182  
E-mail: bojan.safran@siol.net

**Objekt in lokacija:**  
Sanacija občinske ceste LC 223301 Mekotnjak - Lahonci

**Vsebina načrta/priklaza:**  
Gradbena situacija na podlagi DKN 3/3

**Vrsta načrta/priklaza:**  
Načrt gradbenih konstrukcij

**Vrsta projektno dokumentacije:**  
Izvedbeni načrt

Ime in priimek	id. številka	Podpis
Odgovorni vodja projekta: Bojan Safran, dipl.inž.grad.	G-1958	
Odgovorni projektant: Bojan Safran, dipl.inž.grad.	G-1958	
Sodelavec projektant:		

**Številka projekta:** BNG-86/14      **Številka načrta:** BNG-86/14      **Številka risbe:** G07

**Merilo:** 1:1000  
**Kraj:** Kapelski Vrh  
**Datum:** maj 2014