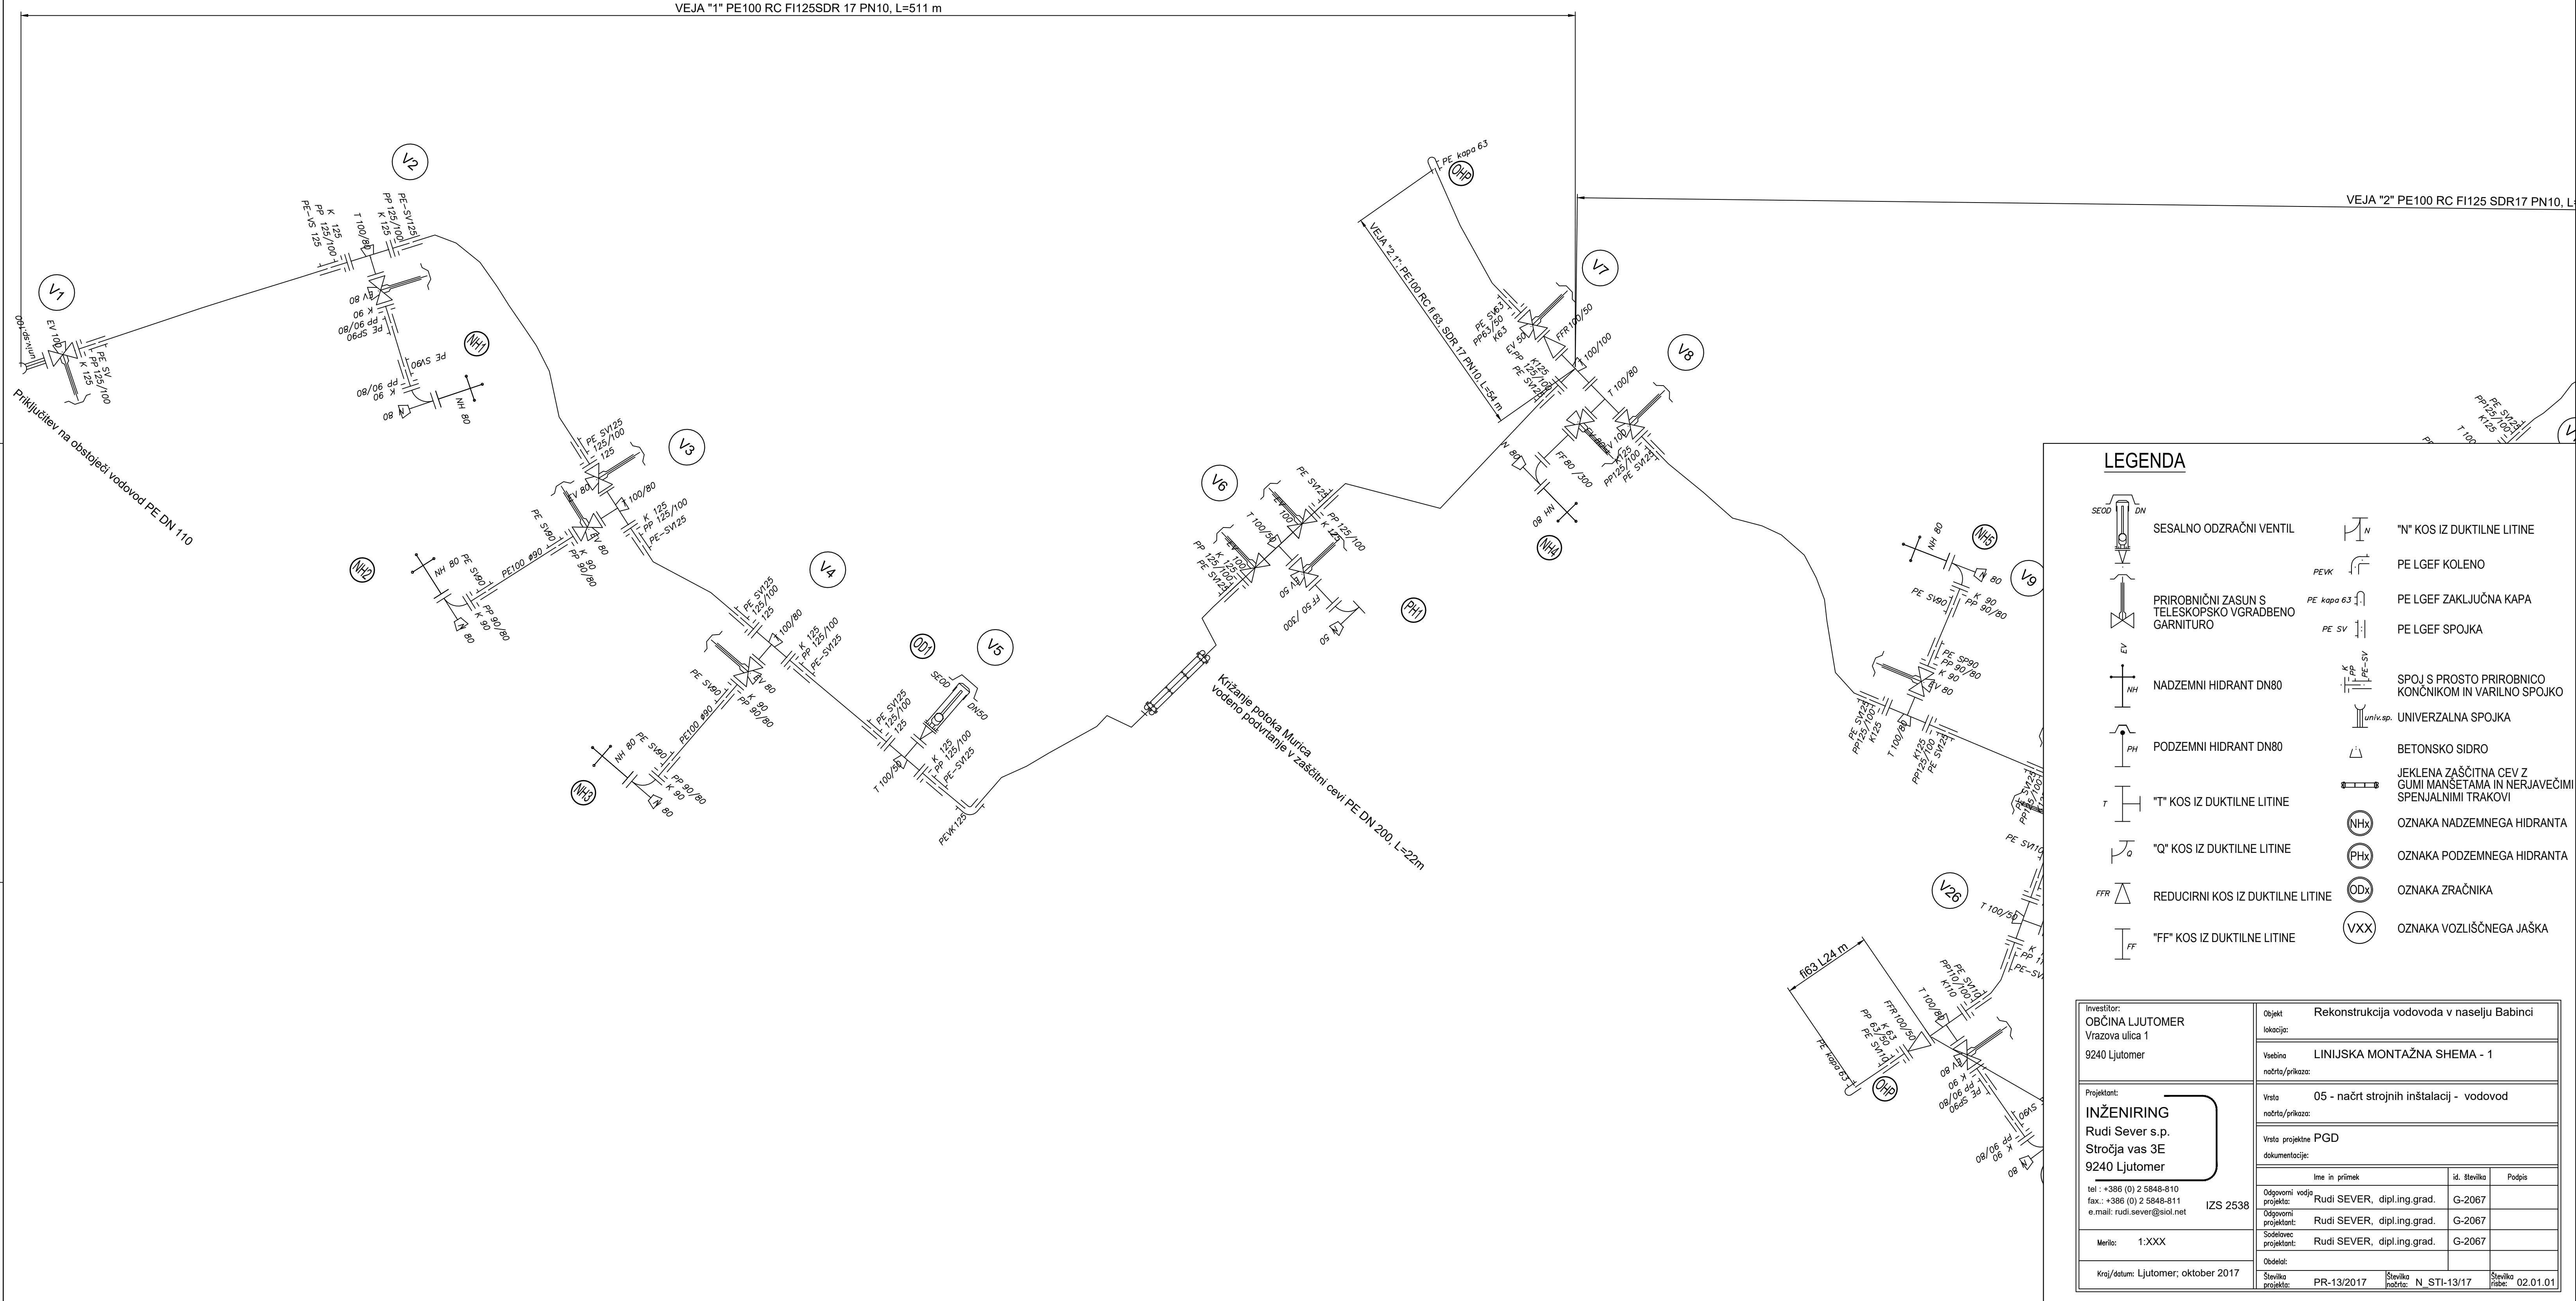
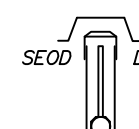
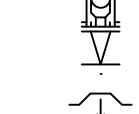
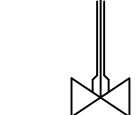
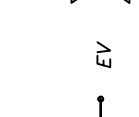
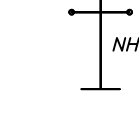
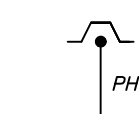
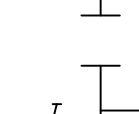
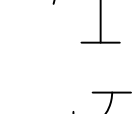
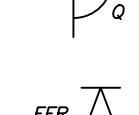
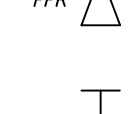
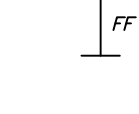

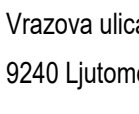

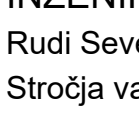
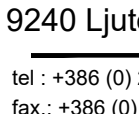
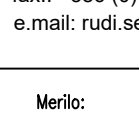
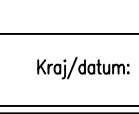
 



VEJA "1" PE100 RC FI125SDR 17 PN10, L=511 m

VEJA "2" PE100 RC FI125 SDR17 PN10, L=



**LEGENDA**

-  SESALNO ODZRAČNI VENTIL
-  "N" KOS IZ DUKTILNE LITINE
-  PE LGEF KOLENO
-  PRIROBNIČNI ZASUN S TELESKOPSKO VGRADBENO GARNITURO
-  PE LGEF ZAKLJUČNA KAPA
-  PE LGEF SPOJKA
-  NADZEMNI HIDRANT DN80
-  SPOJ S PROSTO PRIROBNIČNO KONČNIKOM IN VARILNO SPOJKO
-  PODZEMNI HIDRANT DN80
-  UNIVERZALNA SPOJKA
-  "T" KOS IZ DUKTILNE LITINE
-  "O" KOS IZ DUKTILNE LITINE
-  REDUCIRNI KOS IZ DUKTILNE LITINE
-  "FF" KOS IZ DUKTILNE LITINE
-  BETONSKO SIDRO
-  JEKLENA ZAŠČITNA CEV Z GUMI MANŠETAMA IN NEŕJAVEČIMI SPENJALNIMI TRAKOVI
-  OZNAKA NADZEMNEGA HIDRANTA
-  OZNAKA PODZEMNEGA HIDRANTA
-  OZNAKA ZRAČNIKA
-  OZNAKA VOZIŠČNEGA JAŠKA

Investitor: <b>OBČINA LJUTOMER</b> Vrazova ulica 1 9240 Ljutomer	Objekt: Rekonstrukcija vodovoda v naselju Babinci	
Projektant: <b>INŽENIRING</b> Rudi Sever s.p. Stročja vas 3E 9240 Ljutomer	Velikost: LINIJSKA MONTAŽNA SCHEMA - 1	
let: +386 (0) 2 5848-810 fax: +386 (0) 2 5848-811 e-mail: rudi.sever@siol.net	Wala: 05 - načrt strojnih inštalacij - vodovod	
IZS 2538	Wala projekta: PGD	
Merilo: 1:XXX	Okupacija:	
Kraj/štetum: Ljutomer, oktober 2017	Ima in primke:	
	id. številka	Podpis
	Odpravi vlogo projekta: Rudi SEVER, dipl.ing.grad.	G-2067
	Odpravi projekta: Rudi SEVER, dipl.ing.grad.	G-2067
	Sodržanje projekta: Rudi SEVER, dipl.ing.grad.	G-2067
	Obsegi:	
	Številka projekta: PR-13/2017	Številka protitip: N_STI-13/17
		Številka plana: 02.01.01