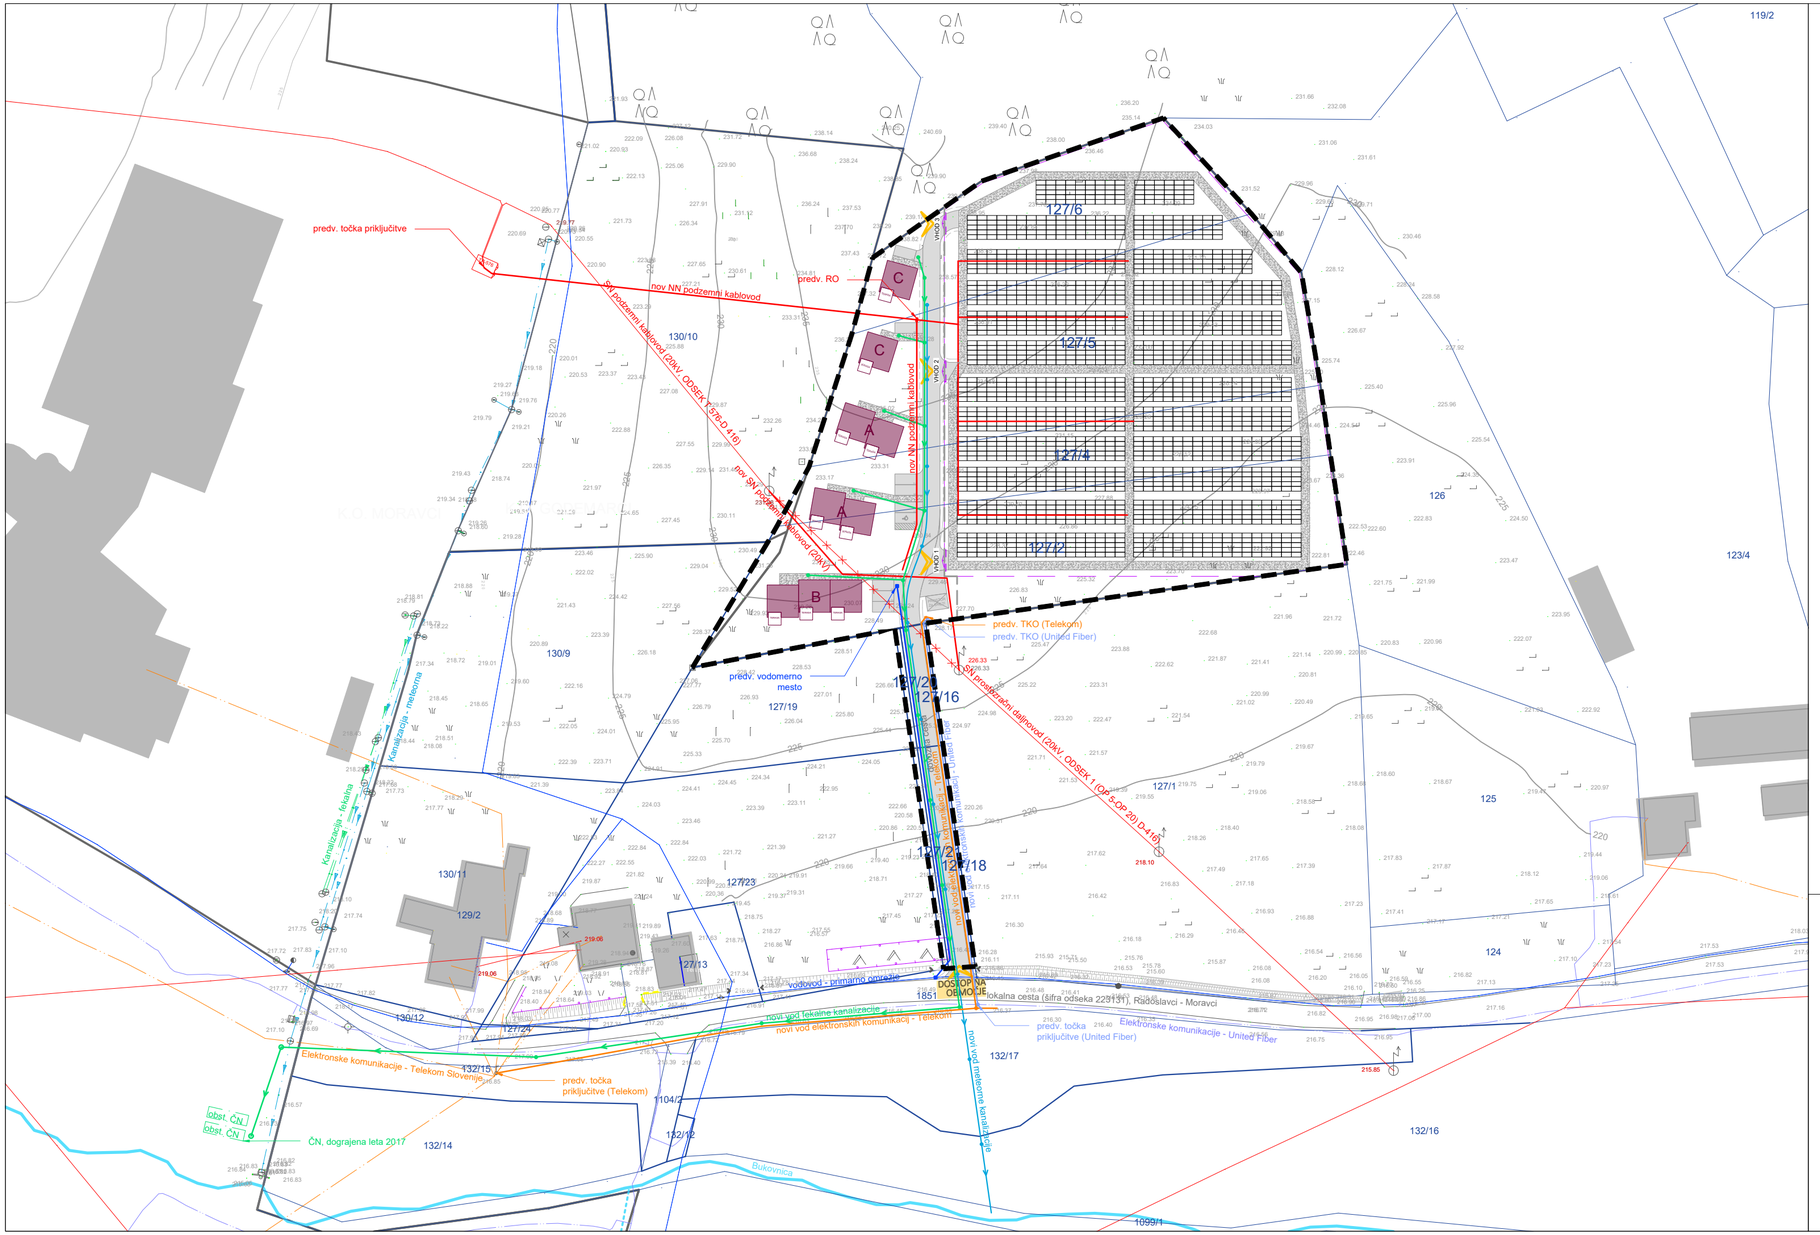

LEGENDA

- območje OPPN
- kataster stavb
- parcelne meje / urejene meje
- meje EUP
- meja med nam. rabo BT in E
- kanalizacijski jašek
- jašek - okrogli
- mešani gozd
- travnik
- vinograd
- njiva
- drog el. nizke napetosti
- električni jašek
- požiralnik
- nave_toc.zna
- jašek vod
- požiralnik okrogli
- propust
- mejnik (plastični / betonski)
- telefonski drog
- stanovanjska stavba
- garaža
- trava
- vrt
- podzemni hidrant
- nadzemni hidrant
- zasun, zapirač
- brežine do 2m

LEGENDA KOMUNALNE OSKRBE

obstoječe	novo
	vodovod
	električni vod
	elektronske komunikacije (Telekom)
	elektronske komunik. (KKS United Fiber)
	kanalizacija fekalna
	kanalizacija meteorna
	prometna infrastruktura
	ograja

IZDELOVALEC:
ATRIJ
Gradbeni inženiring d.o.o.
Gajska ulica 39, 9233 Odranci

NAROČNIK:
SEGRAP d.o.o., Ljutomer
Glavni trg 13, 9240 Ljutomer

ODGOVORNI PROSTORSKI NAČRTOVALEC:
Nina Kolarič Tibaut, univ.dipl.inž.grad., mag.inž.arh., PA ZAPS 2051

PRIPRAVLJALEC:
OBČINA LJUTOMER
Vrazova ulica 1, 9240 Ljutomer

SODELAVCI:
Sanja Červek, mag.inž.arh.

NAZIV:
SPREMEMBE IN DOPOLNITVE OBČINSKEGA PODROBNEGA PROSTORSKEGA NAČRTA ZA UREDITEV APARTMAJSKEGA NASELJA V BIOTERMAH MALA NEDELJA - EUP BI 03

VSEBINA / NASLOV GRAFIČNEGA PRIKAZA:
Prikaz ureditev glede poteka omrežij in priključevanja objektov na gospodarsko javno infrastrukturo in grajeno dobro

ŠTEVILKA:	FAZA:	DATUM:	MERILO:	DATUM GEOD. NAČRTA:	ŠTEVILKA LISTA:
25032	Dopolnjen osnutek	maj 2026	1:1000	december 2025	7.